План вентиляции, 2 этаж

1 : 120

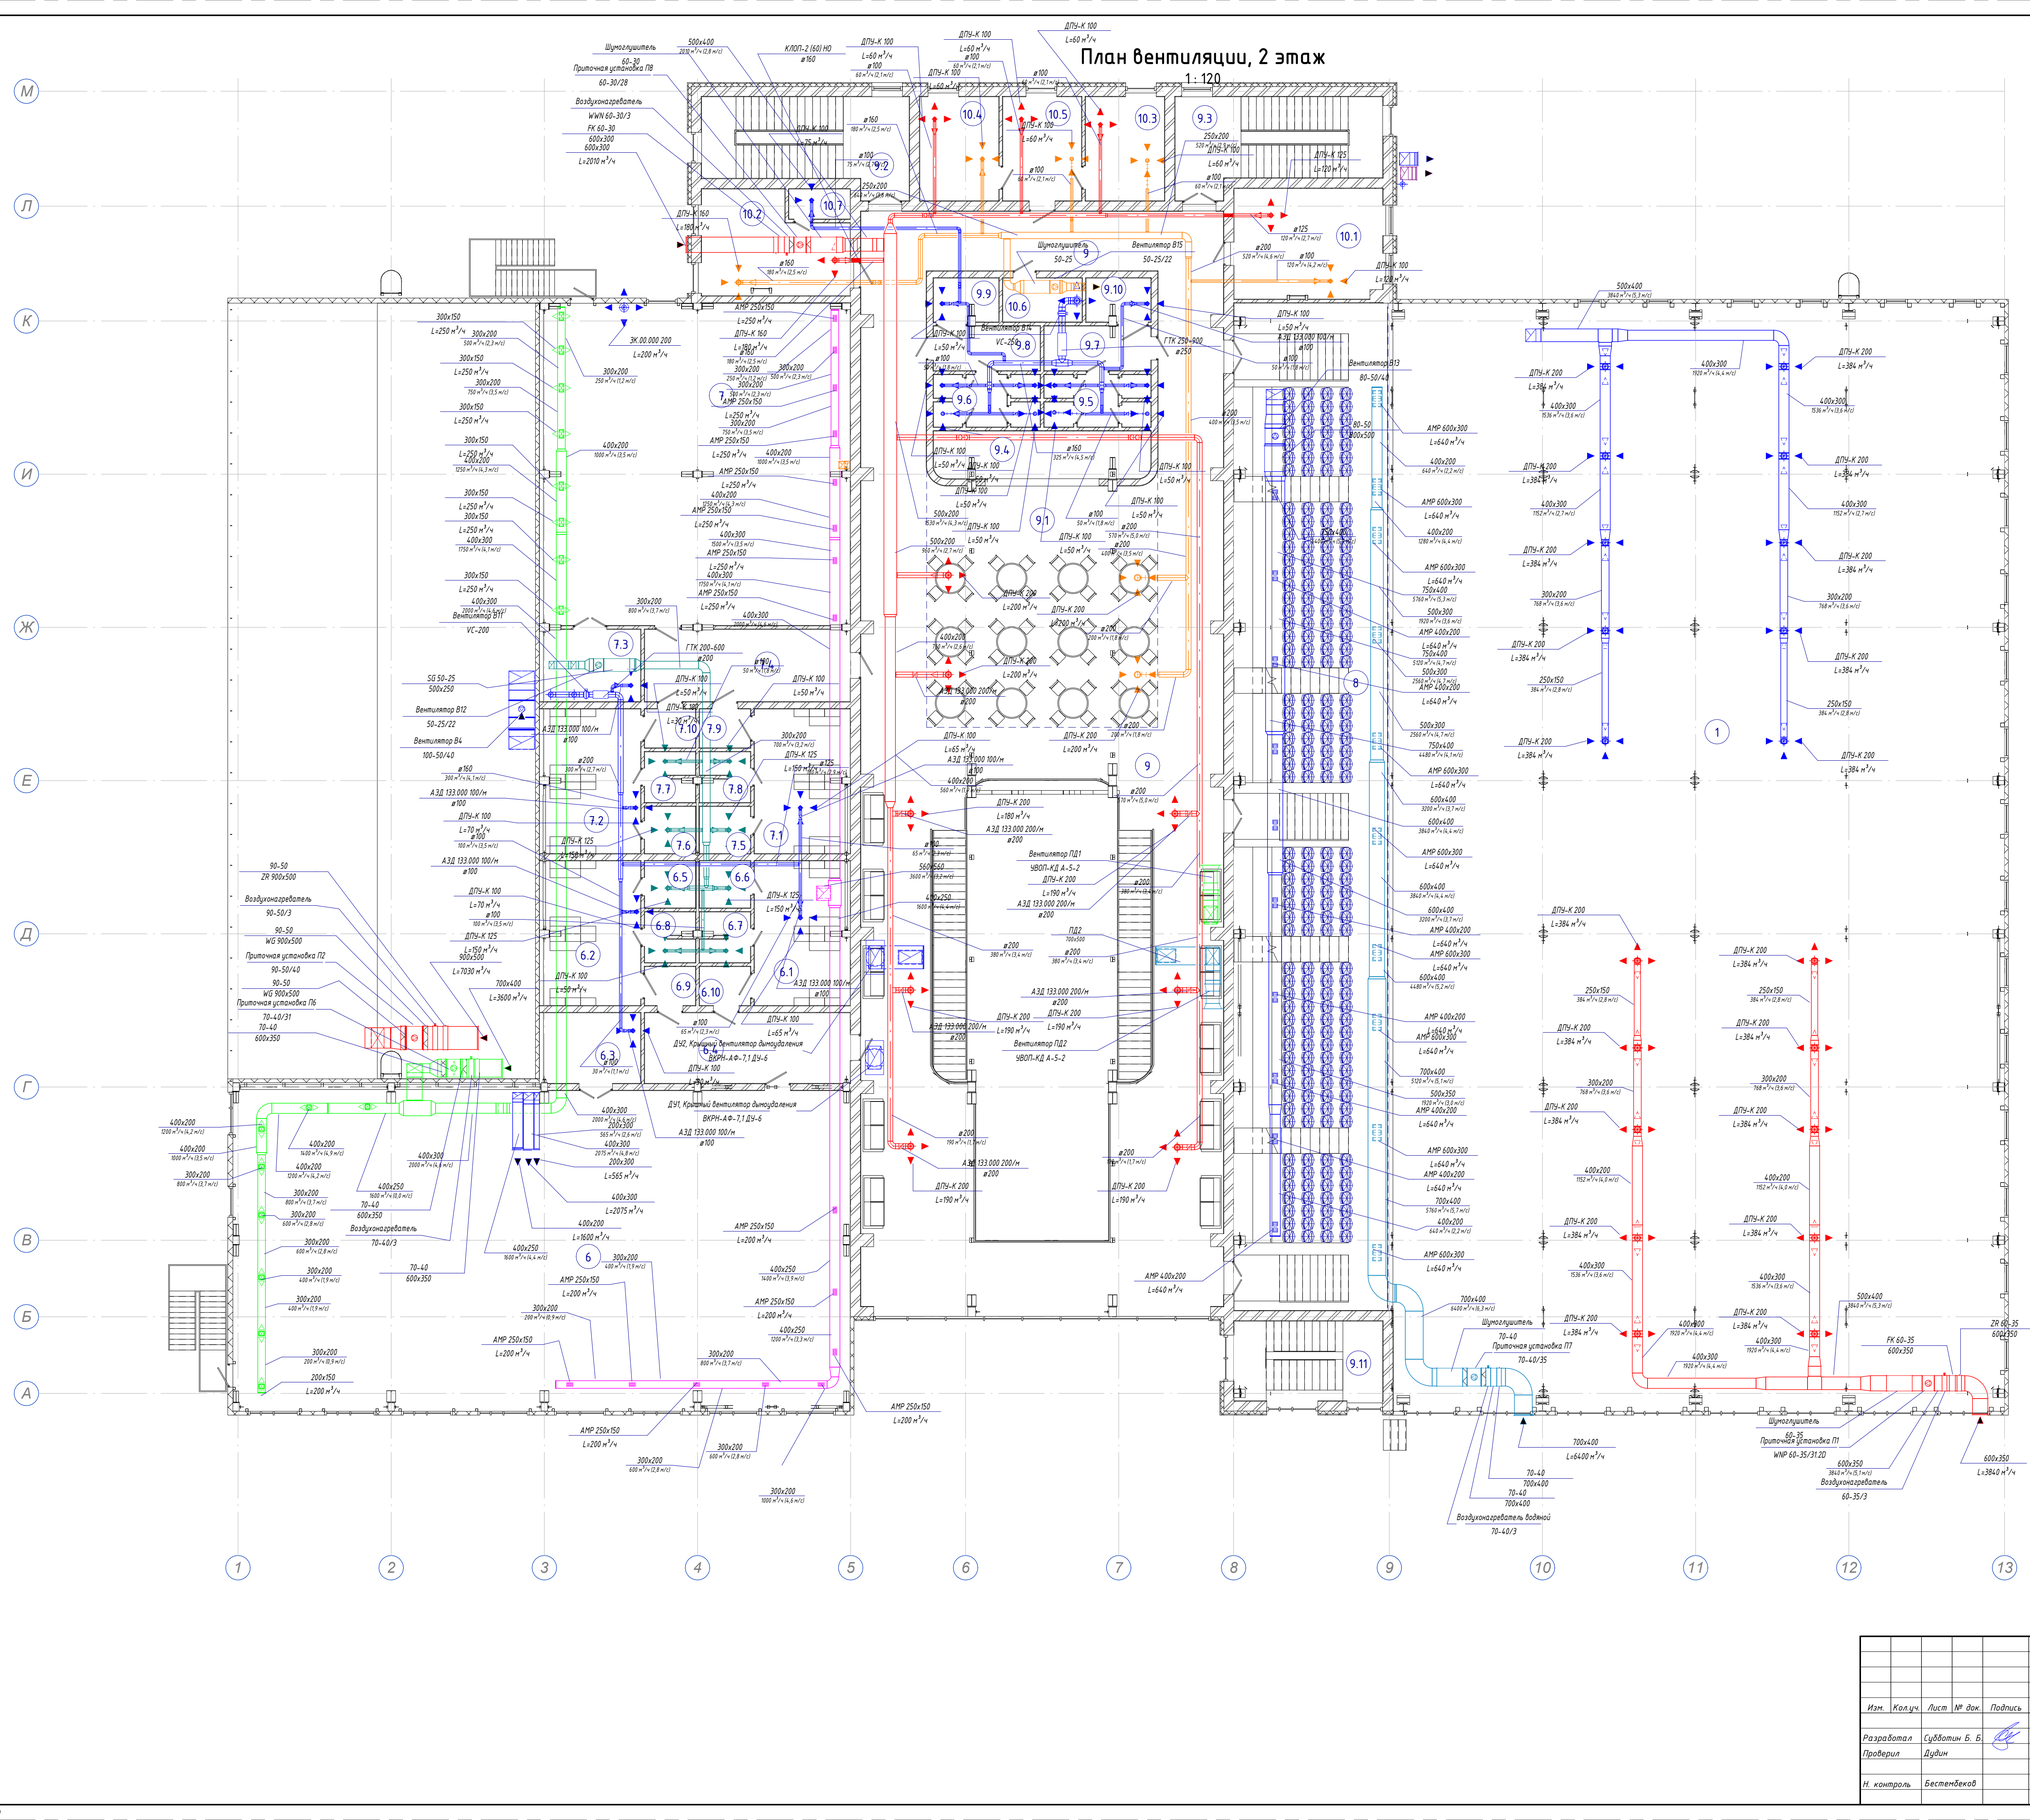

							231-1-ОВ
							Строительство физкультурно-оздоровительного комплекса на 320 зрительских мест в г. Жезказган
Изм.	Кол.уч.	Лист	№ док.	Подпись	Дата		
Разработал		Субботин Б. Б.				Физкультурно-оздоровительный комплекс	Стадия: Р; Лист: 10; Листов: 59
Проверил		Дудин					
Н. контроль		Бестенбеков				План вентиляции помещений, 2 этаж	ТОО "Строй Бизнес Консалтинг"

Согласовано

Взам. инв. №

Подп. и дата

Инв. № подл.

12.07.2018 16:10:20

Копировал

Формат