



Схема системы отопления СО1

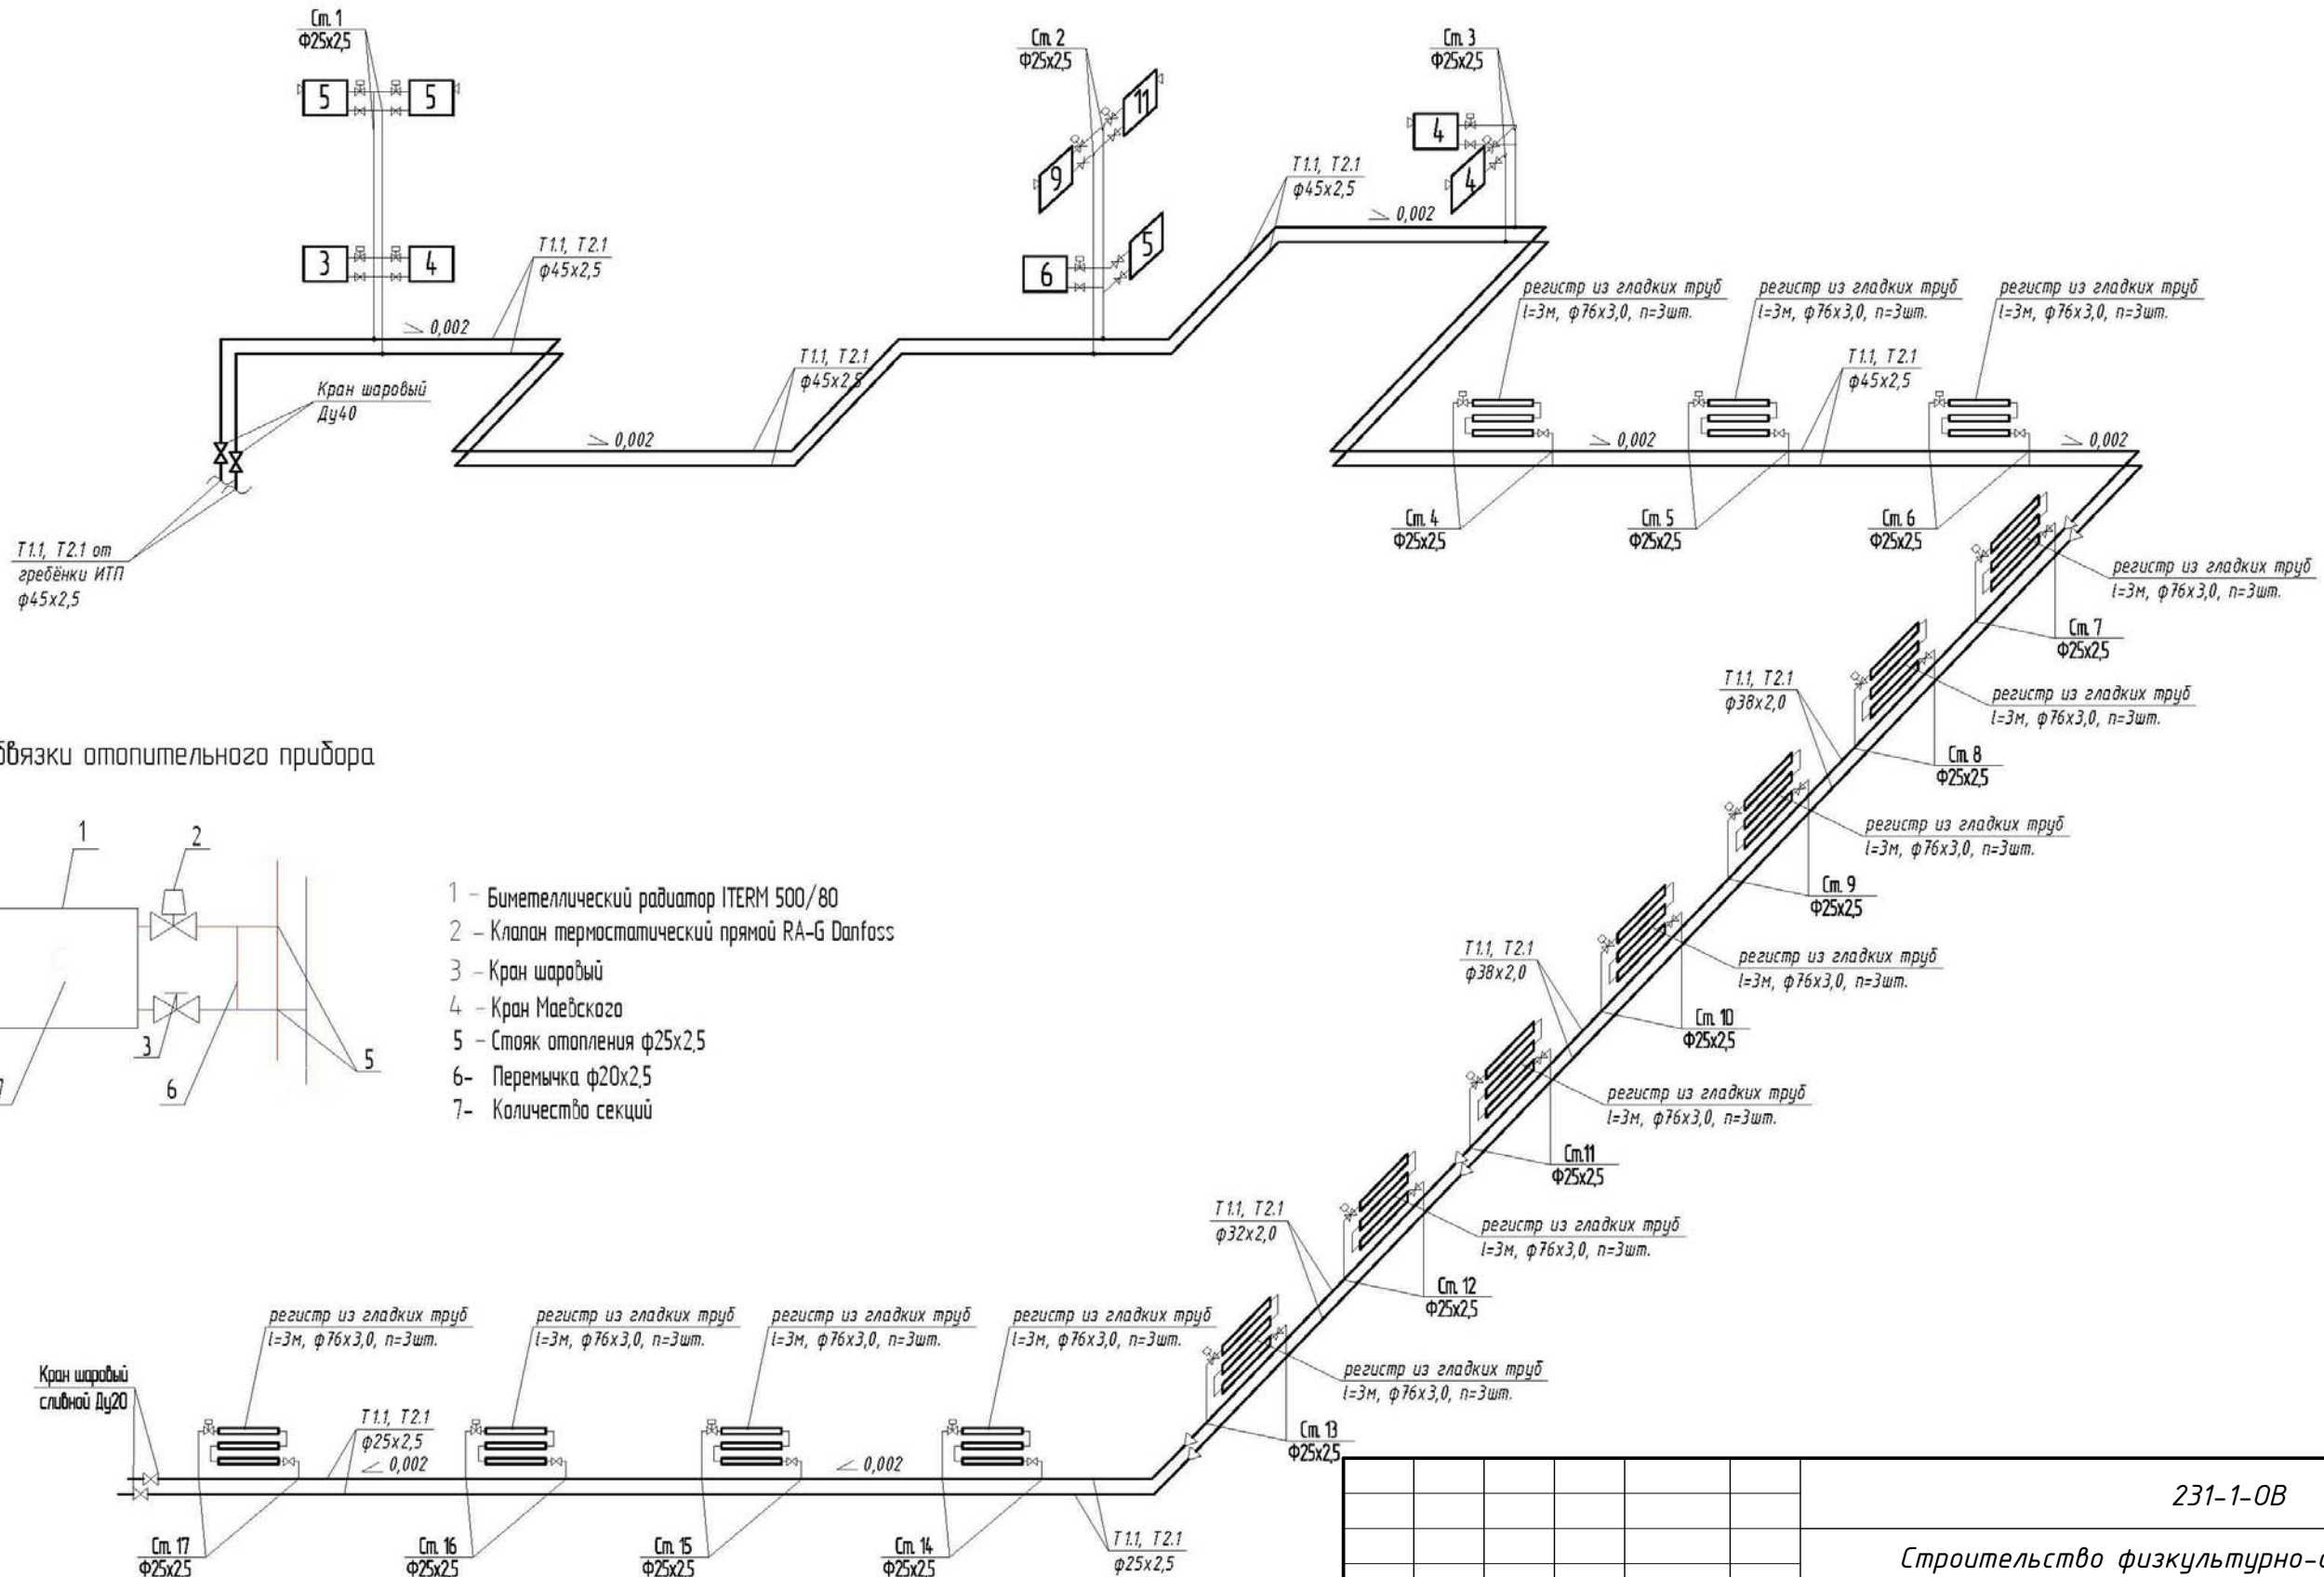

Узел обвязки отопительного прибора

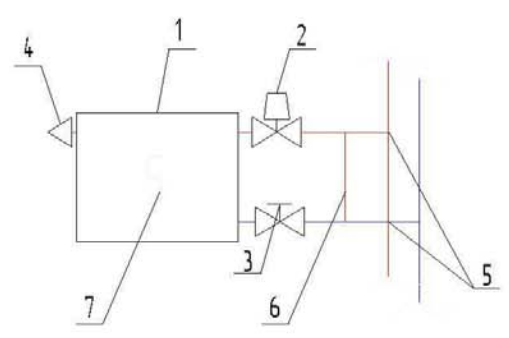

- 1 - Биметаллический радиатор ITERM 500/80
- 2 - Клапан термостатический прямой RA-6 Danfoss
- 3 - Кран шаровый
- 4 - Кран Маевского
- 5 - Стояк отопления φ25x2,5
- 6 - Перемычка φ20x2,5
- 7 - Количество секций

					231-1-0В			
					Строительство физкультурно-оздоровительного комплекса на 320 зрительских мест в г. Жезгазган			
Изм.	Кол.уч.	Лист	№ док.	Подпись	Дата	Стадия	Лист	Листов
Разработал	Судботин Б. Б.					Физкультурно-оздоровительный комплекс	Р	13 / 59
Проверил	Дудин							
Н. контроль	Бестембеков					Схемы систем отопления (начало)		ТОО "Строй Бизнес Консалтинг"

Согласовано

Взам. инв. №

Подп. и дата

Инв. № подл.