
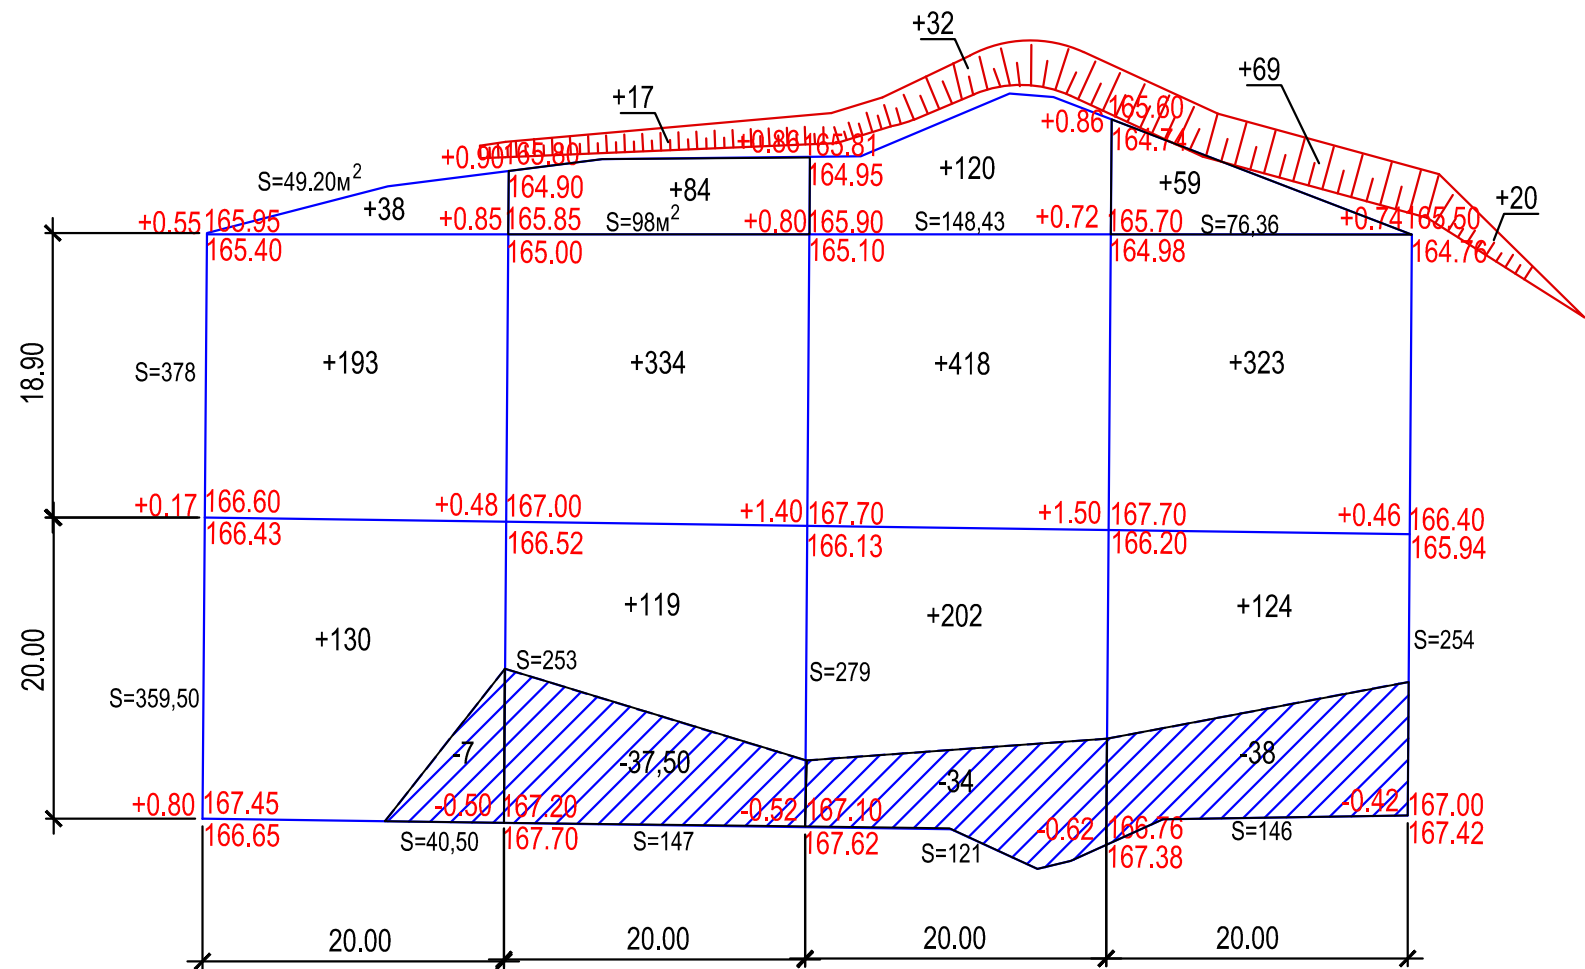


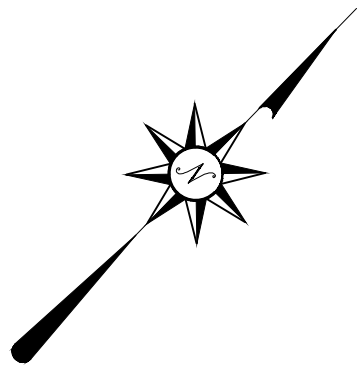


Насыпь	Итого, м3	+361	+554	+772	+595	Всего, м3	+2282
Выемка		-7	-37,50	-34	-38		-117

Ведомость объемов земляных масс

Наименование грунта	Количество, м3		Примечание
	Насыпь (+)	Выемка (-)	
Грунт планировки территории	2282	-117	
Вытесненный грунт, в т.ч.		(1595)	
при устройстве:			
а) а/д проездов		(1520)	
б) газонов		(75)	
Поправка на уплотнение (к=0,10)	228		
Всего пригодного грунта:	2510	1712	
Недостаток грунта:		798	
ИТОГО перерабатываемого грунта:	2510	2510	

Условные обозначения:

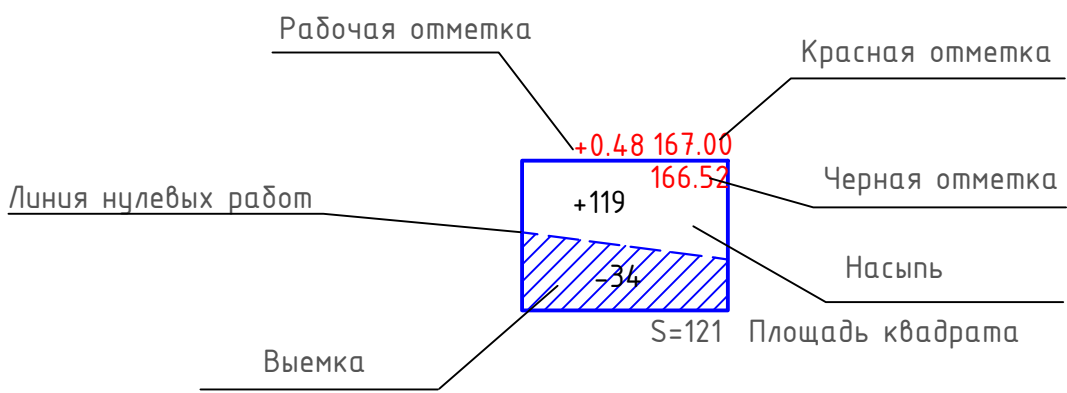

Примечания:

- 1 Система высот - Балтийская.
2 Система координат - местная.
3 Все размеры даны в метрах.

						5.3.1-ПЗУ			
						Подворье Патриарха Московского и всея Руси храм иконы Божией Матери "Неопалимая Кулина" в Очаково, расположенный по адресу: г. Москва, внутримunicipальное образование Очаково-Матвеевское, Мичуринский проспект, напротив владения 15			
Изм.	Кол.уч	Лист	N док	Подпись	Дата	Схема планировочной организации земельного участка	Стадия	Лист	Листов
Разработал	Смирнова				12.2018		П	5	
						План земляных масс. М1:500	ООО "РусЮниБел"		
Норм.контр ГИП									