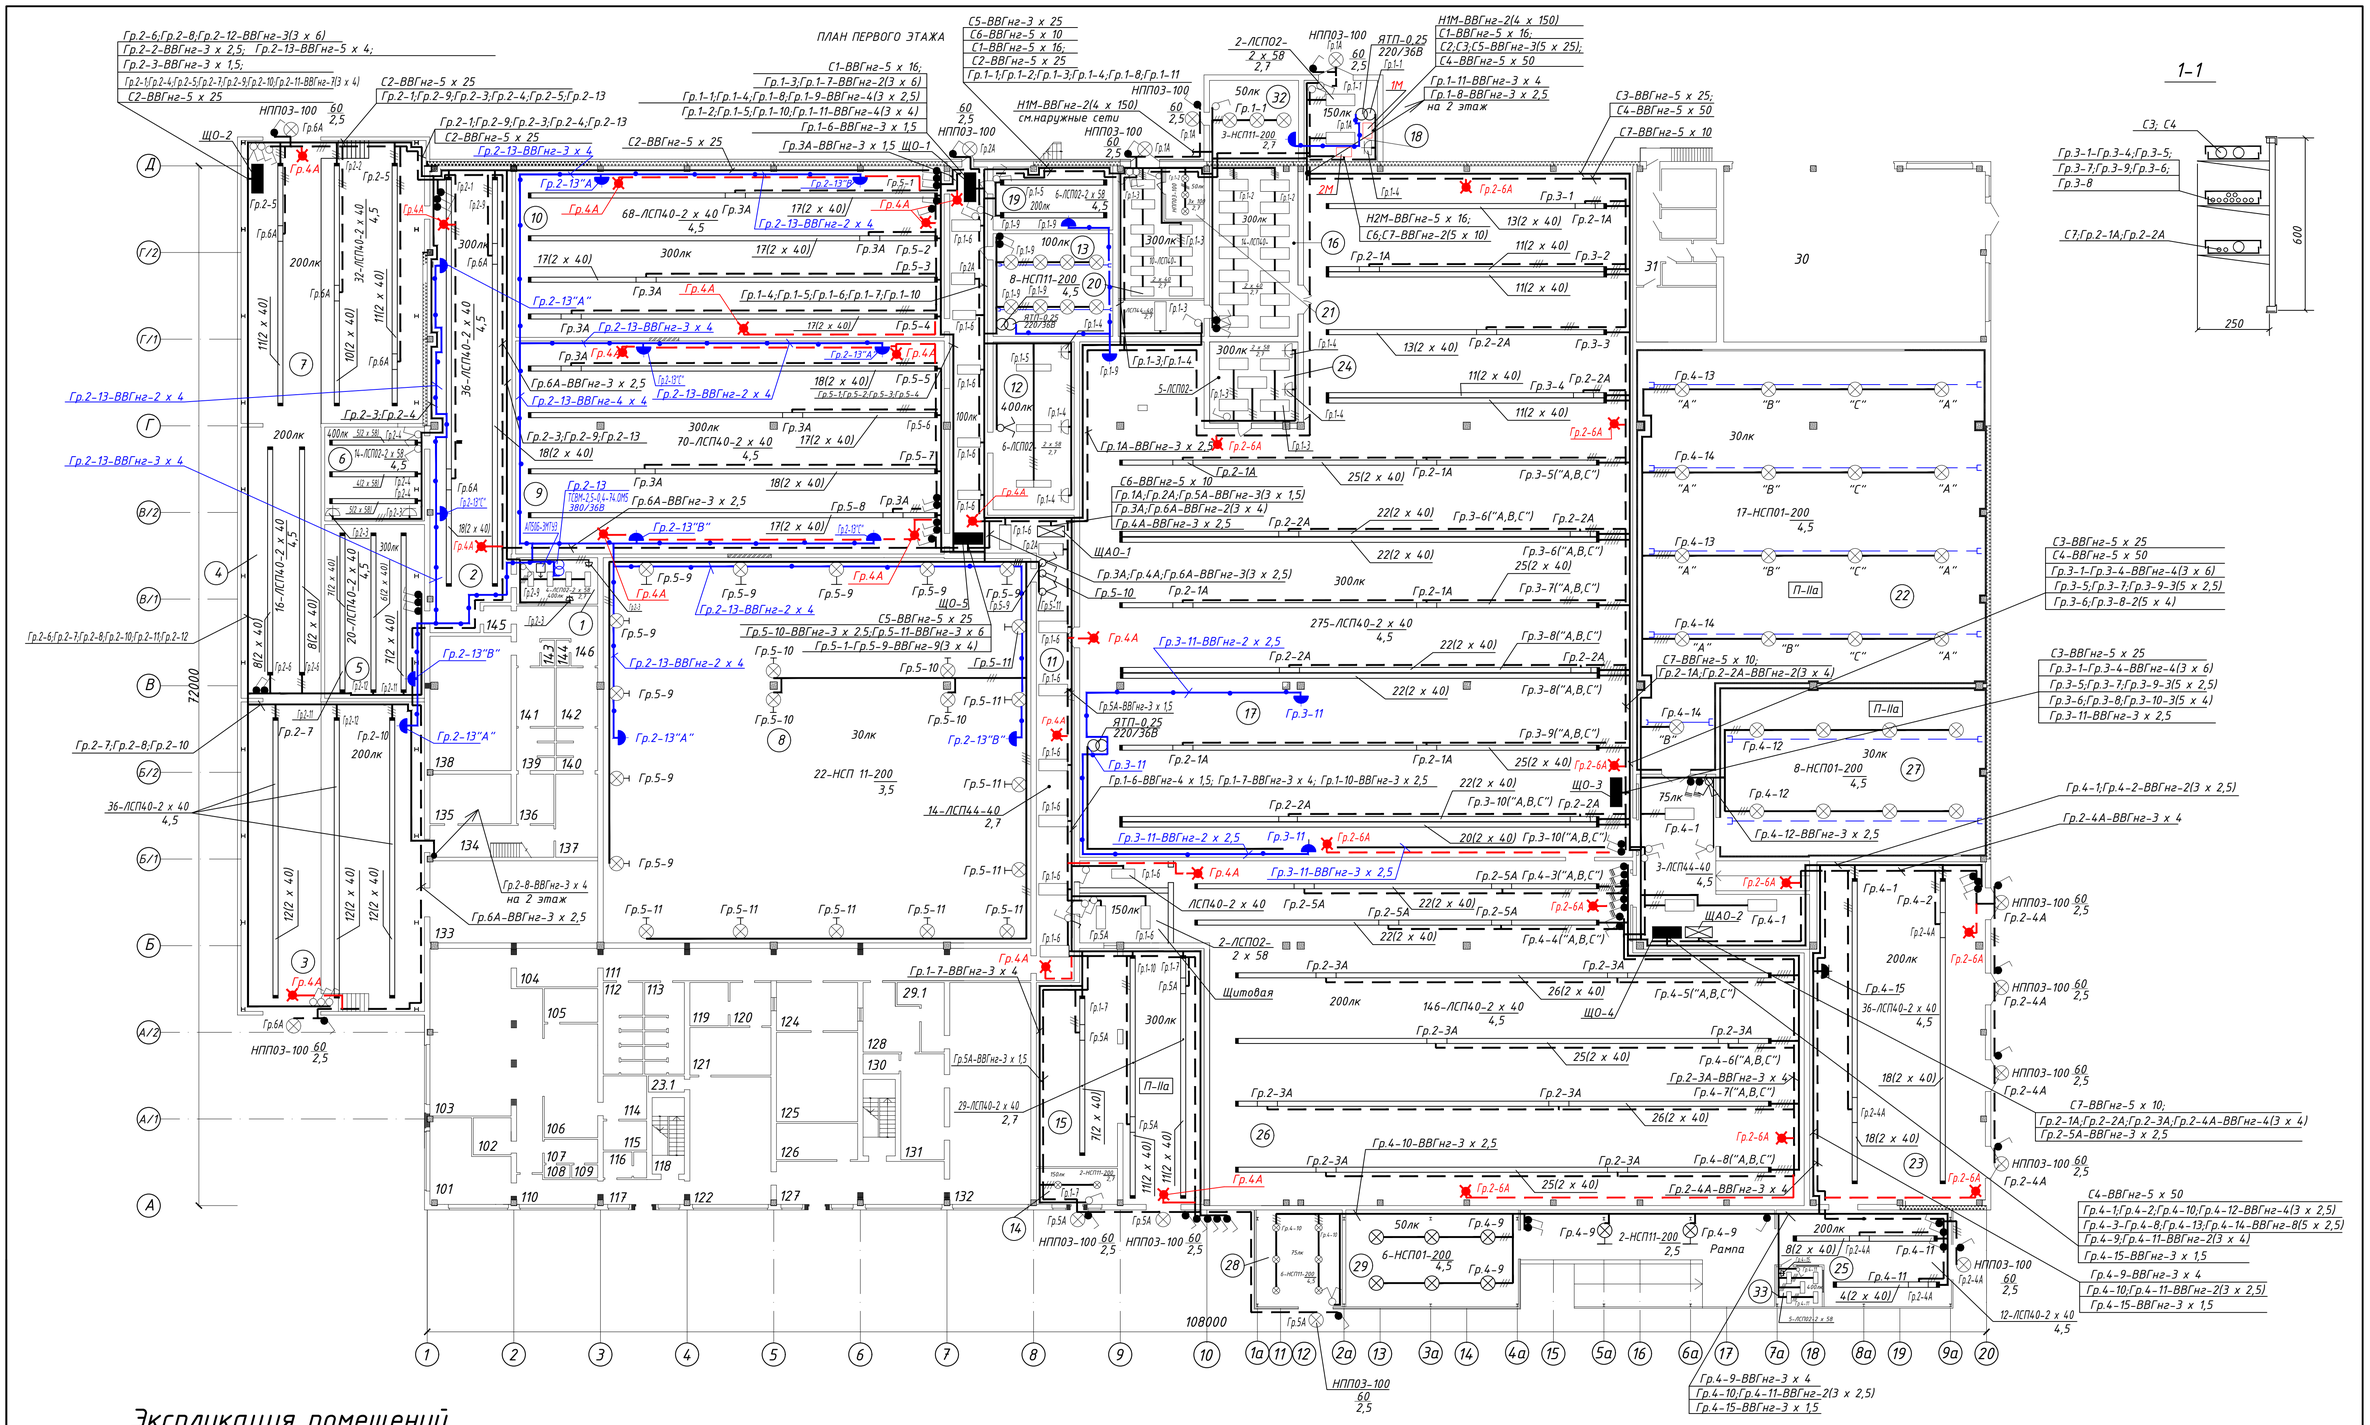

Экспликация помещений

Первый этаж

1	Слесарная.	18.1	
2	Отделение навески.	181.9	
3	Отделение чистой тары.	272.3	
4	Моечная автомобилей.	104,1	
5	Моечная тары.	83.1	
6	Рабочий кабинет	44.9	
7	Отделение приемки.	246.7	
8	Отделение воздушно-капельного охлаждения	788.5	
9	Отделение потрошения.	438.0	
10	Отделение оглушения, обесперивания.	352.6	
11	Технологический коридор.	163.4	
12	Ремонтные мастерские.	30.4	
13	Насосная для транспорт. перьев и отходов.	59.1	
14	Узел ввода	14,1	
15	Отделение гофротары.	181.5	
16	Моечная оборотной тары.	72.3	
17	Отделение разделки и упаковки.	176,3,4	
18	Электрощитовая.	28.6	
19	Компрессорная.	36.2	
20	Помещение для дезраствора.	43.7	
21	Склад химикатов	9.6	
22	Камера хранения замороженного мяса	596.4	
23	Экспедиция.	276.1	
24	Комната мастеров	34.4	
25	Экспедиционная.	81.4	
26	Отделение глубокой переработки мяса птицы.	974.7	
27	Камера хранения охлажденного мяса	212.0	
28	Ремонт электрокар	36.1	
29	Склад палет	72.5	
30	Машинный зал АХО	196.8	
31	Вспомогательные помещения АХО	112.4	
32	Тепловой пункт	34.9	
33	Комната учета	8.9	

Условные обозначения :

- -светильник аккумуляторный (световой указатель "Выход")
- кабель на тросе
- светильник на кронштейне
- сеть ремонтного освещения 36В

М 1 : 100

Изм.	Кол.уч.	Лист	Nдок.	Подпись	Дата	27-11-04-01/1-ЭО			
						Цех убоя и переработки птицы ООО "Куринное царство-Брянск" - г. Брянск ул. Калинина,98 "а"			
Разраб.		Воробьев				Производственный цех	Стадия	Лист	Листов
Пров.		Гавриленко					РП	3	4
Н. контр.		Крылов				План групповой сети на отм. 0.0	ООО "Ариадна-Юг"		
Утв.									

Взам. инв. N | Подпись и дата | Инв. N подл.