




Разработка дизайн-проекта хостела с общей площадью 331,76 м.кв в г. Воскресенск Московской области



Кафе-бар



Жилой номер

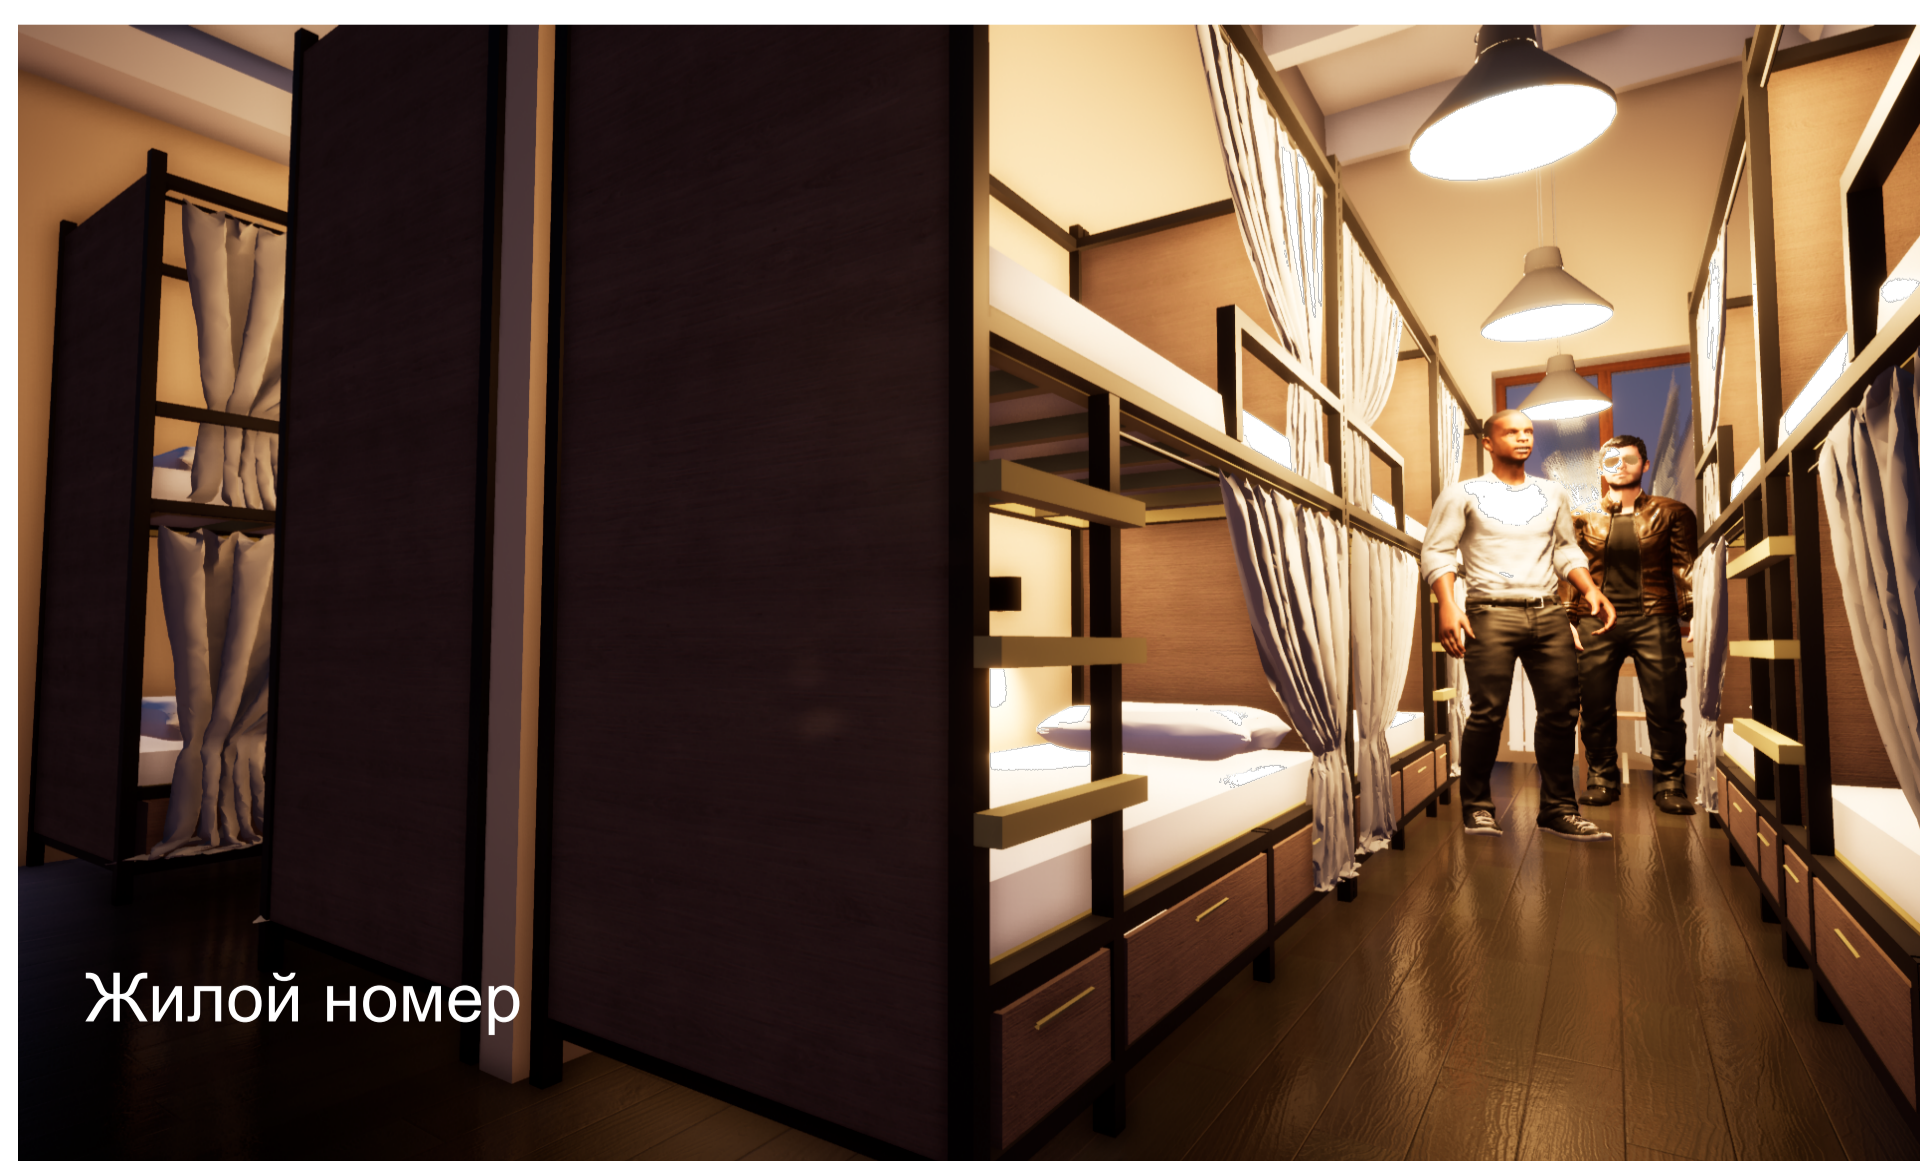

Жилой номер



Кафе-бар