



## Благоустройство и планировка территории загородного жилого комплекса "ИДИЛЛИЯ" и места общего пользования (МОП)

по адресу: Тверская область, Кимрский район, Центральное сельское поселение, д.Михеево.

2019 г.

Графическая часть.

Лист	Наименование	Примечание
1	Ситуационный план	
2	Благоустройство территории	
3	Визуализация	42 листа


Инв. № подл.	Подп. и дата.	Взам. инв. №

						02-01-2019			
	Изм.	Кол. уч.	Лист	№ док.	Подп.	Дата			
	ГАП		Ларионова			10.18	Стадия	Лист	
	Разраб		Ларионова			10.18	П	1	
							Листов		
							1		
	Состав проекта						000 "Архитектоника"		
							Формат А4		



Проектируемая территория загородного жилого комплекса "Идиллия"


Проектируемая территория МОП

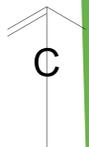








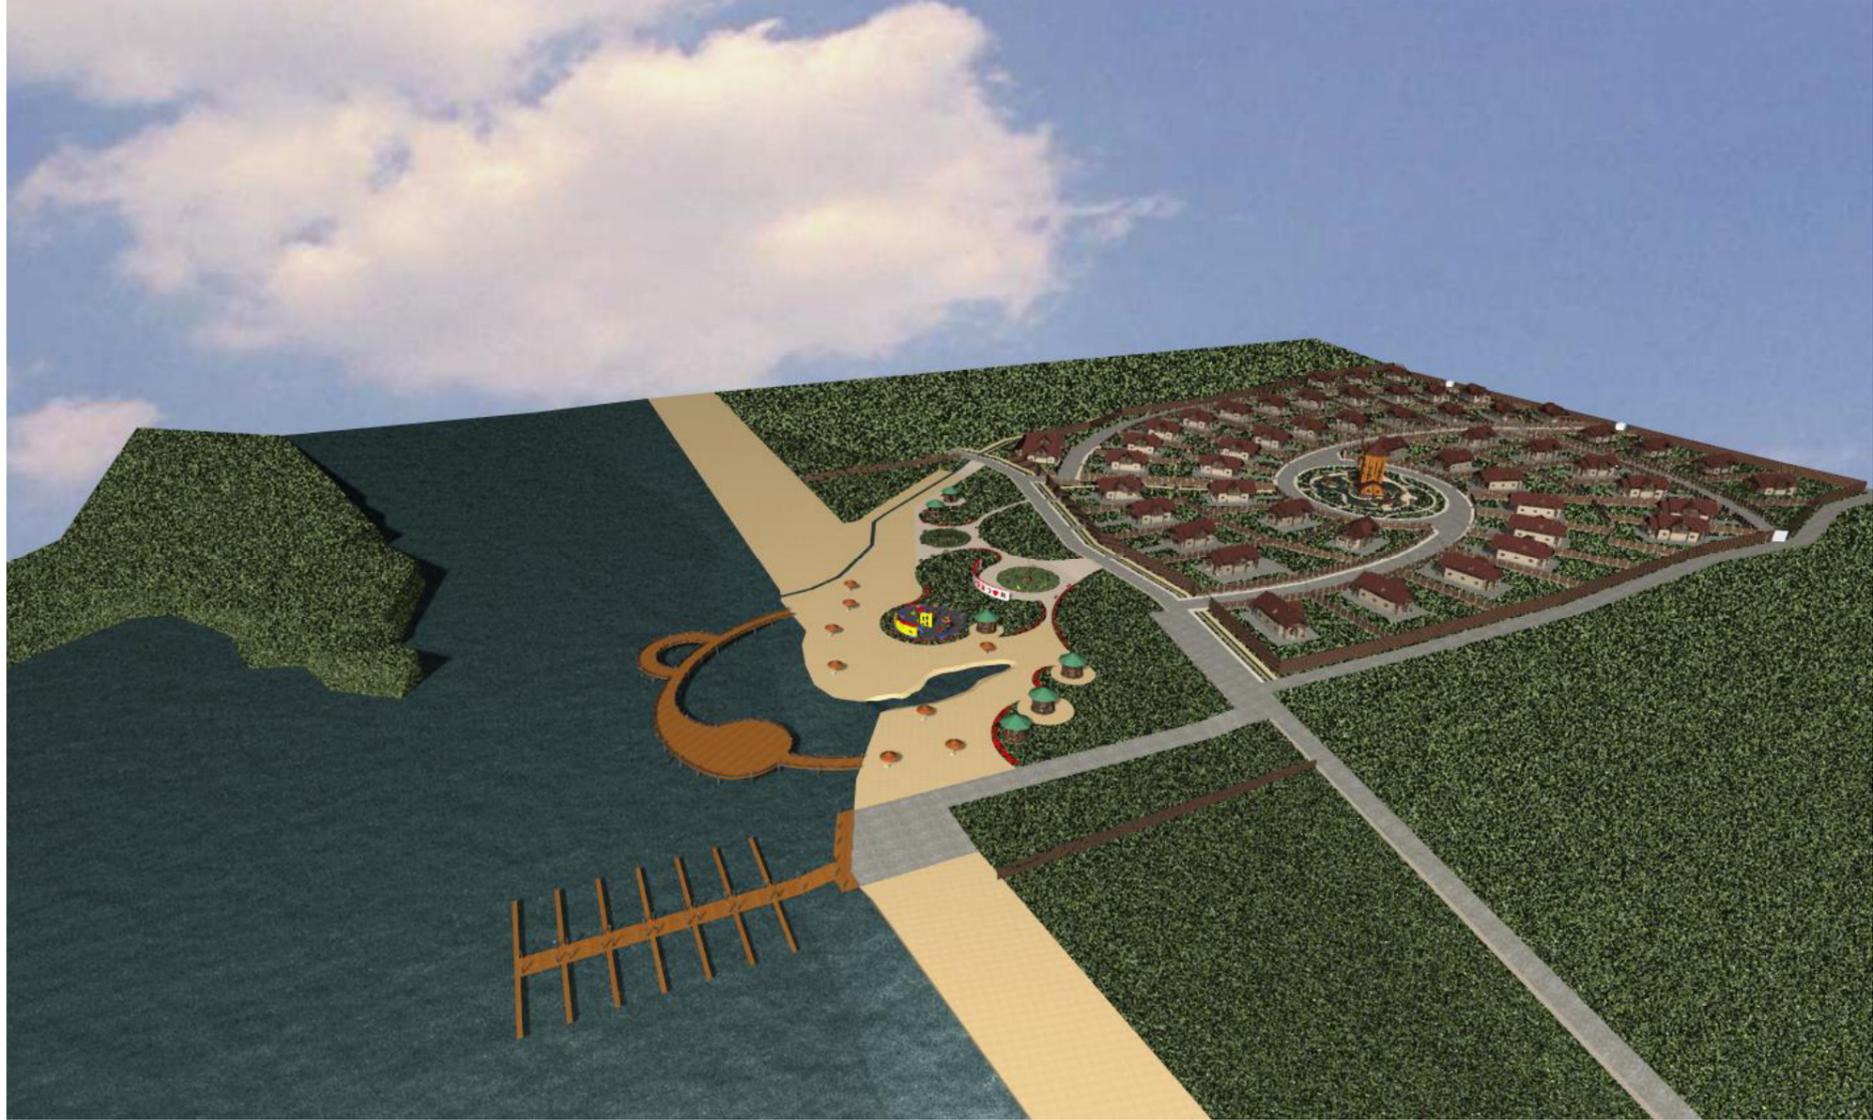



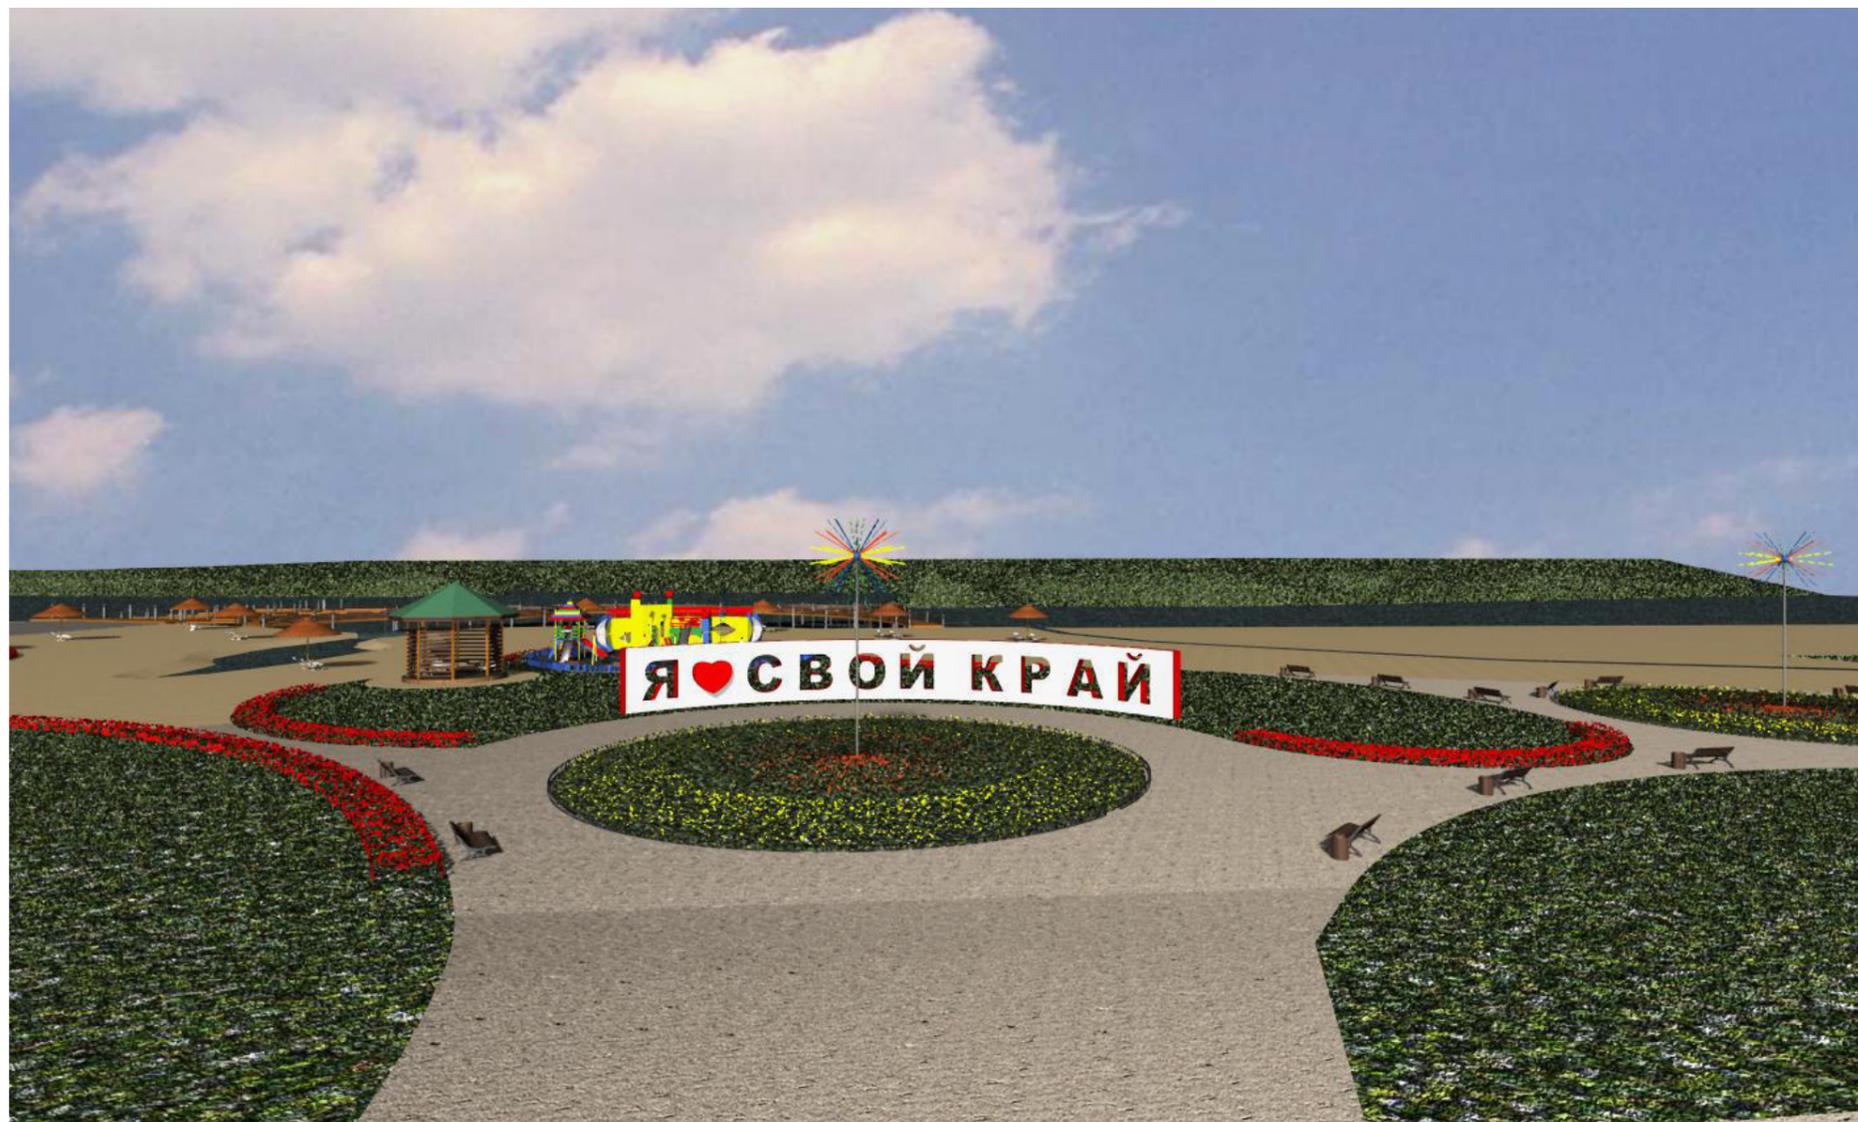




01-01-1-2019

Лист

5

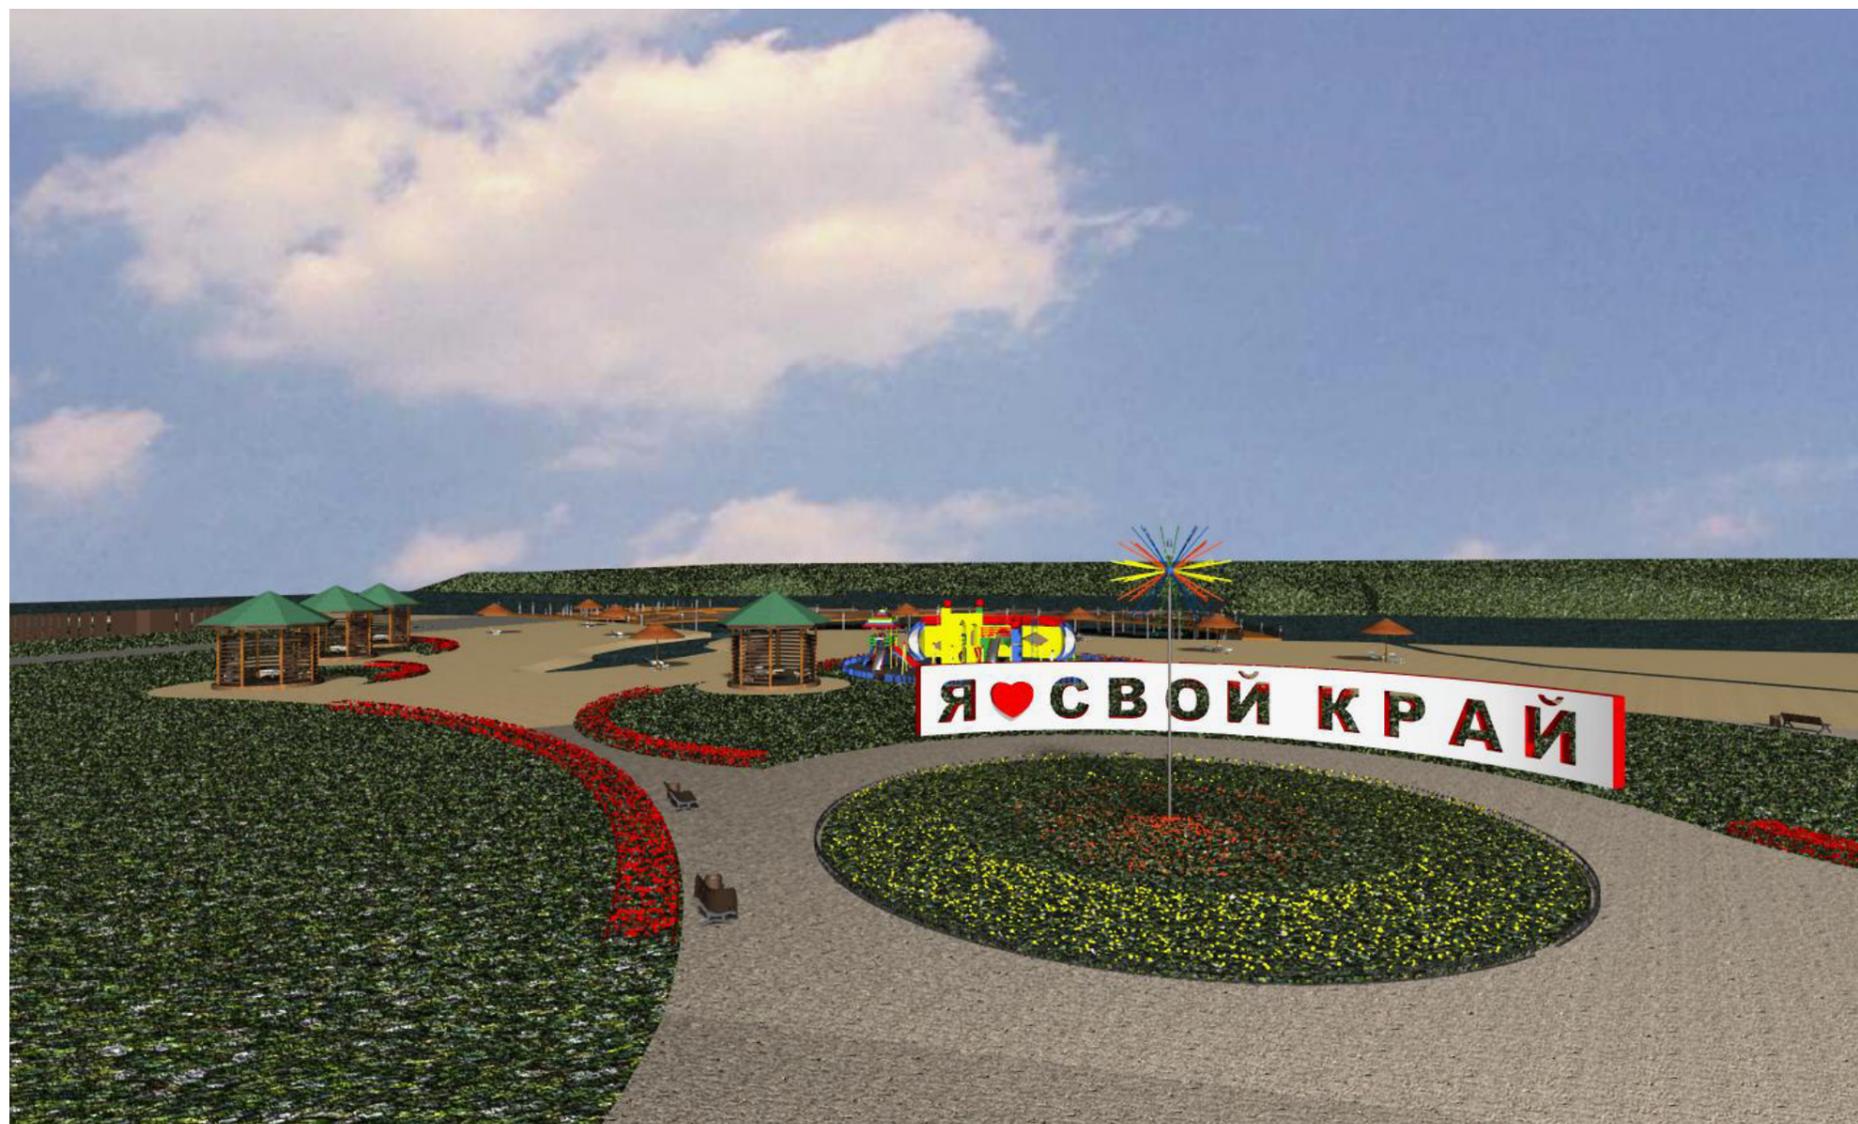





01-01-1-2019

Лист

8































































