


Схема противопожарного и холодного водоснабжения

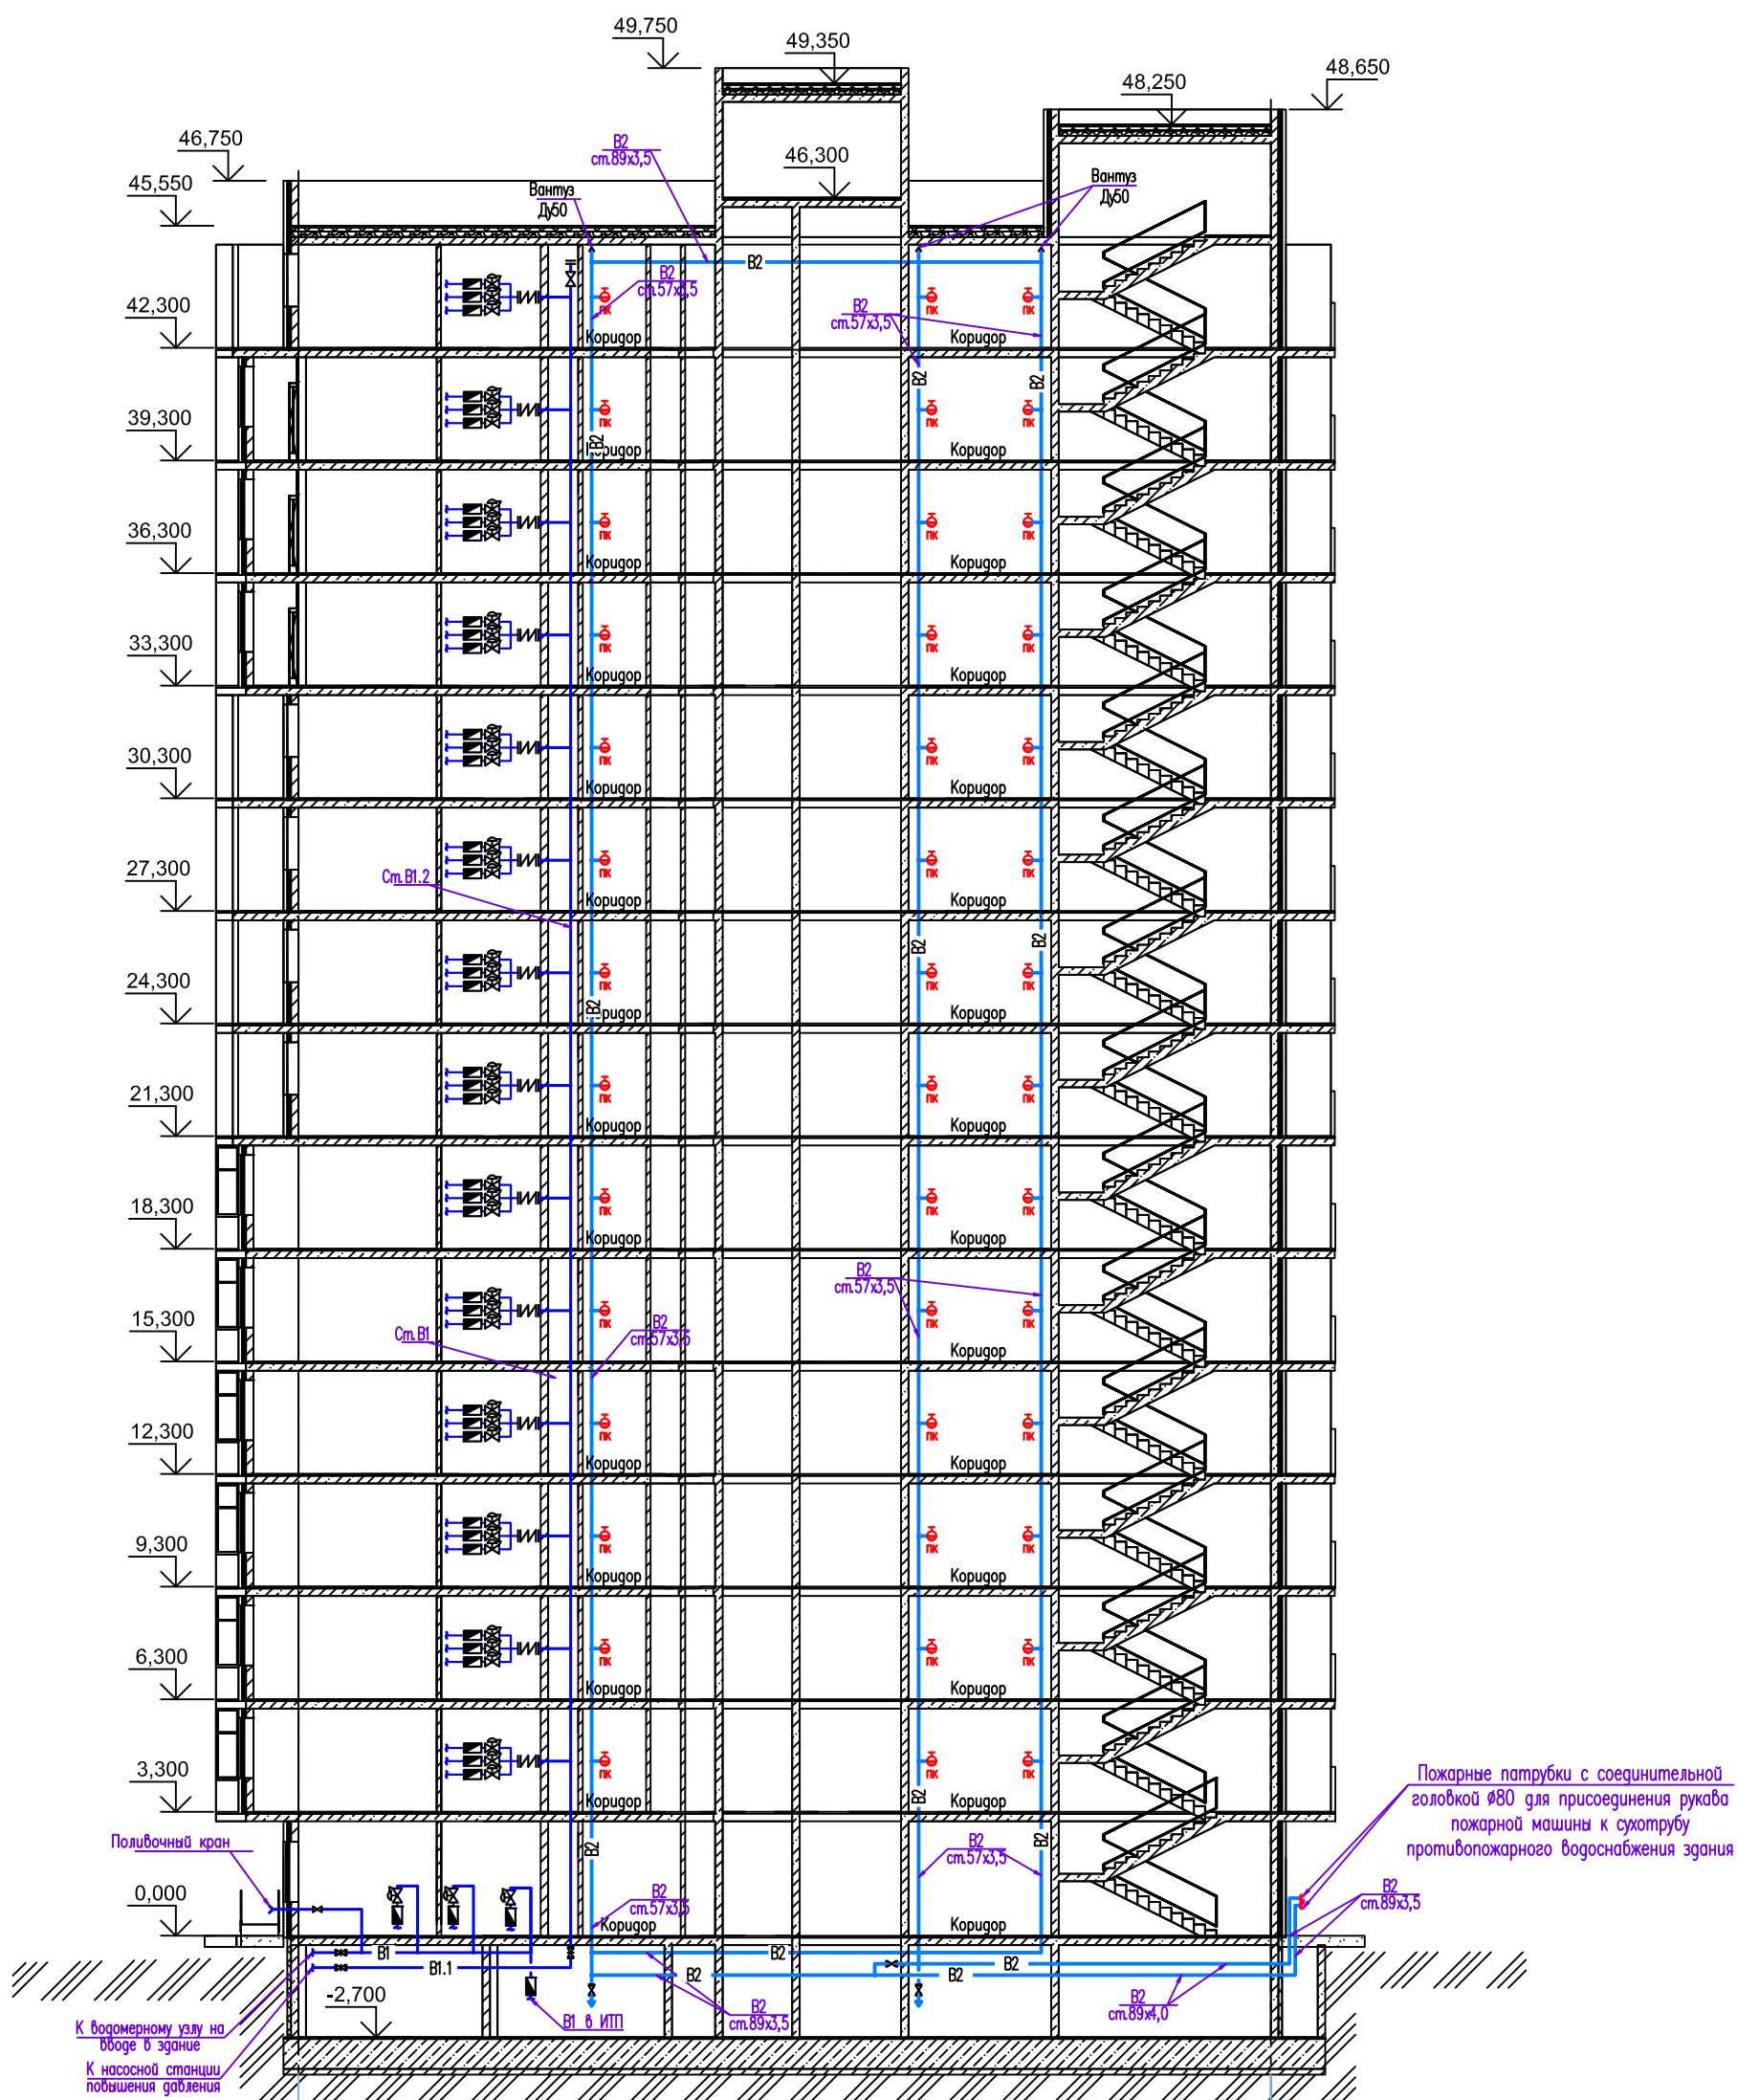

Условные обозначения

	B1	Холодное водоснабжение офисов и ИТП
	B1.1	Холодное водоснабжение жилой зоны
	B2	Противопожарное водоснабжение
		Задвижка
		Кран шаровый
		Насос
		Обратный клапан
		Виброизолирующая вставка
		Регулятор давления КФРД
		Кран шаровый спускной
		Воздухотводчик
		Квартирный счетчик холодной воды
	ПК	Пожарный кран


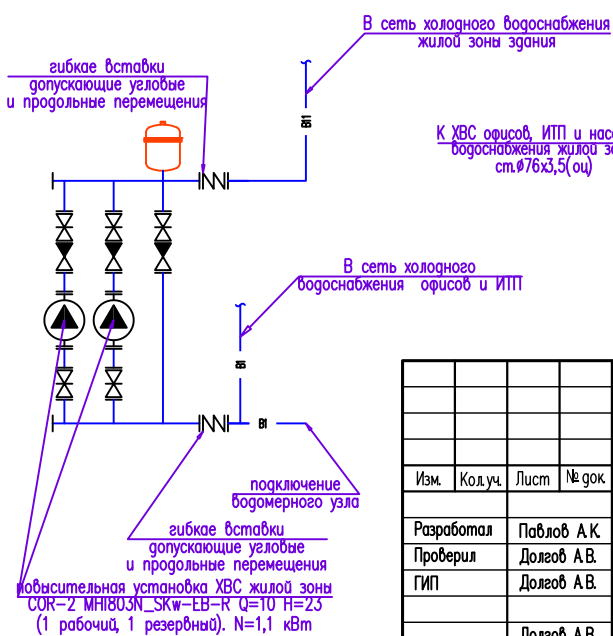


Схема узла ввода В1 с водомерным узлом

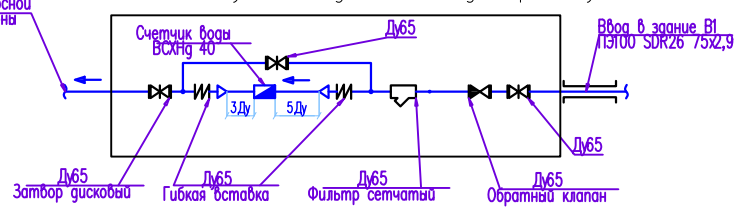

01-09/18-1-ИОС2

Многоквартирные дома с жилыми помещениями эконом-класса, объекты инфраструктуры и объекты для эксплуатации жилья по адресу.					
Изм.	Колуч.	Лист	№ док.	Подпись	Дата
Разработал	Павлов А.К.				11.18
Проверил	Долгов А.В.				11.18
ГИП	Долгов А.В.				11.18
	Долгов А.В.				11.18
Общие данные					
Многоквартирный жилой дом. Корпус 1		Страница	Лист	Листов	
		п	8	18	