


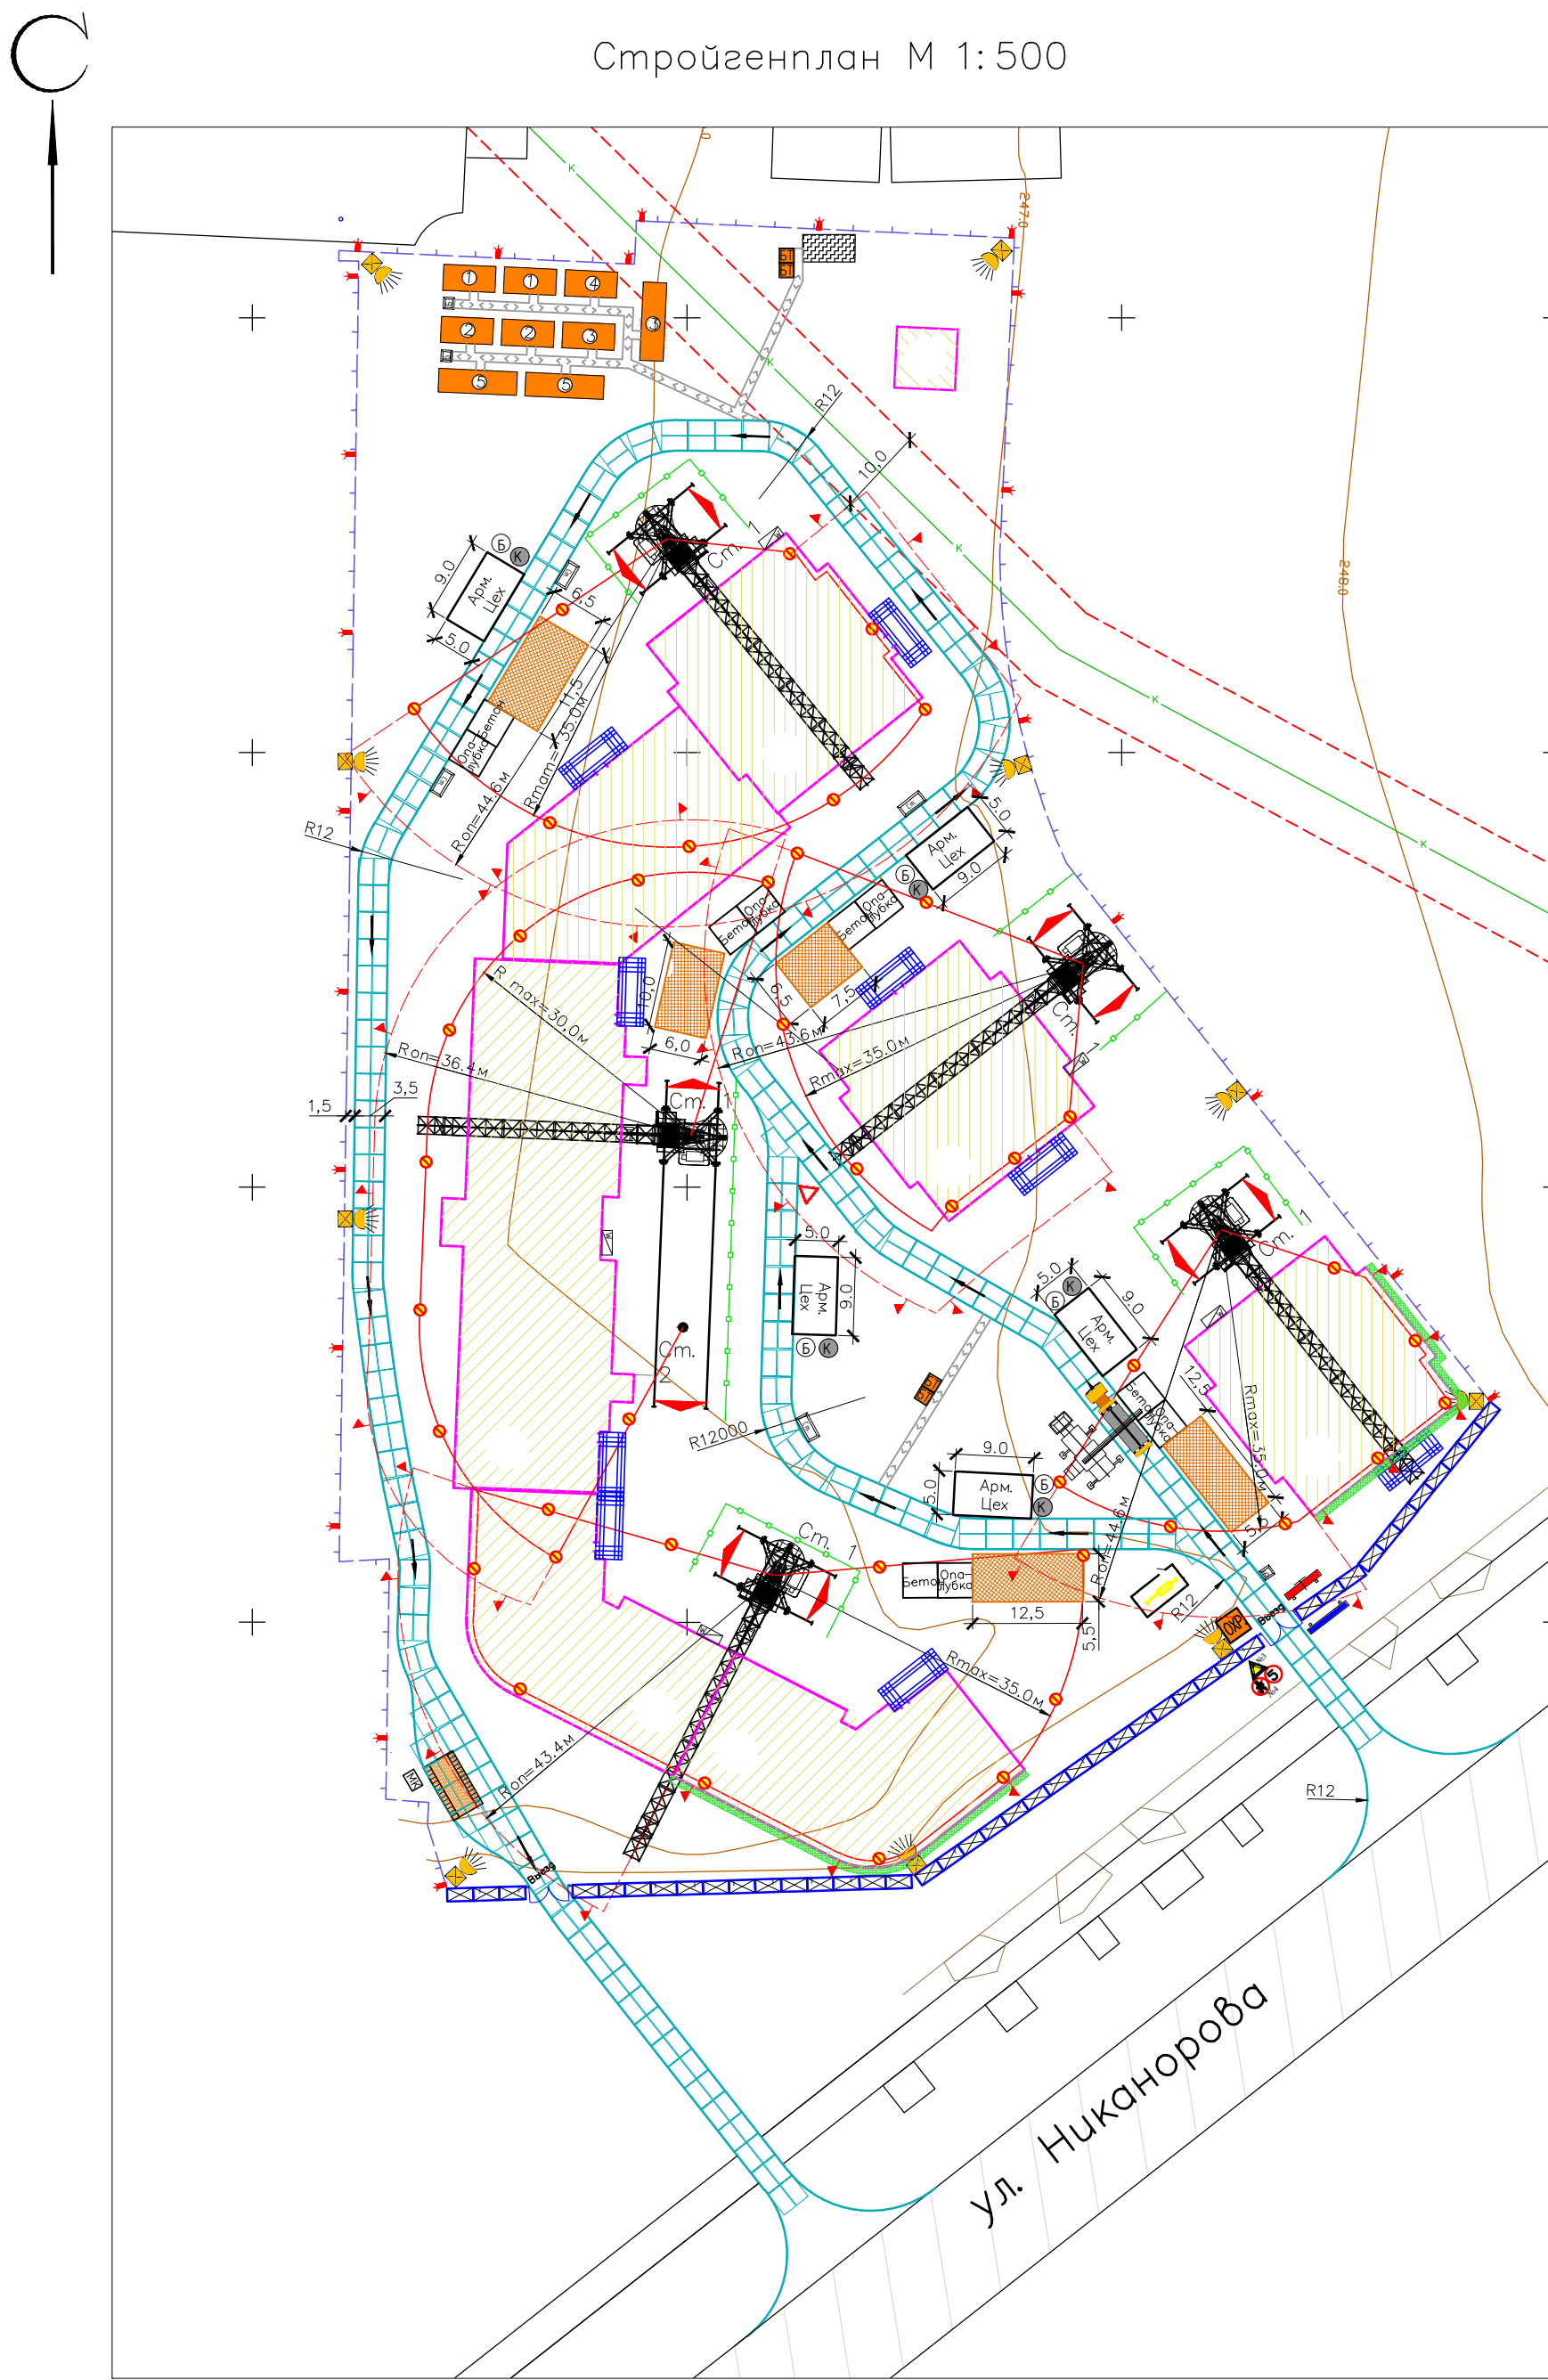

Условные обозначения инженерных сетей:

— К — существующая сеть канализации

Условные обозначения:

	Временная дорога из дорожных плит
	Существующая дорога
	Площадка временного складирования материалов
	Площадка временного складирования материалов
	Защитный экран
	Направление движения транспорта
	Контейнер для строительных отходов
	Контейнер для бытовых отходов
	Информационный барьер стройплощадки
	Барьер с противопожарным инвентарем
	Пост охраны
	Мойка колес типа "Мойдодыр" К-4,5
	Въездные (выездные) ворота
	Ограждение строительной площадки
	Граница опасной зоны от перемещения груза
	Линия ограничения зоны работы б/крана
	Место для курения
	Знак ограничения скорости движения транспорта
	Знак запрещающий проход людей
	Знак №3, уступи дорогу
	Пржекторная мачта
	Биотуалетная кабинка
	Фонари сигнального освещения
	Шкаф для хранения баллонов с кислородом
	Шкаф для хранения баллонов с ацетиленом
	Щит электропитания б/крана
	Пешеходная дорожка
	Площадка приема раствора и бетона
	Площадка для складирования и кантовки опалубки
	Арматурный цех (под навесом)
	Грузовой автотранспорт
	Защитный козырек над входом в здание
	Временное здание
	Автомобильный кран
	Ограждение для пешеходов

Экспликация зданий и сооружений

Ведомость временных зданий бытового городка

Ведомость потребности в строительных машинах, механизмах, транспортных средствах

ВНИМАНИЕ!
Все строительно-монтажные работы производить по разработанным проектам производства работ (ППР). Производить работы без утвержденного и согласованного ППР не допускается.

ВНИМАНИЕ!
Работу башенных кранов производить по разработанному проекту производству работ (ППР). Эксплуатация кранов без ППР не допускается. Марку башенного крана, опасную зону и мероприятия по защите уточнить в ППР.

- УКАЗАНИЯ К СТРОЙГЕНПЛАНУ
1. Стройгенплан разработан на строительство жилых домов находящихся по адресу: Республика Крым, г. Симферополь. Жилой массив имеет площадь 100,63 Га, границами площади которого служат: с севера — Симферопольская объездная дорога, с востока — ул. Куйбышева, с юга — проектируемая дорога городского назначения, с запада — ул. Киевская.
 2. В состав работ подготовительного периода входят:
 - установка временного ограждения стройплощадки в пределах отведенной территории согласно стройгенплана;
 - организация охраны строящегося объекта и строительной площадки;
 - установка временных зданий и сооружений бытового и производственного назначения;
 - защита сохраняемых деревьев;
 - размещение временных зданий и сооружений бытового и производственного назначения в непосредственной близости от места производства работ, деревянными коробами высотой не менее 2-х метров;
 - устройство мойки колёс автотранспорта с обратным водоснабжением при выезде со стройплощадки;
 - прокладка временных сетей электроснабжения, водоснабжения и канализации по проекту, разработанному строительной организацией;
 - устройство освещения территории строительной площадки;
 - оснащение административно-бытовых помещений первичными средствами пожаротушения (по 2 огнетушителя на 1 бытовку) и оборудование их автоматической пожарной сигнализацией с выводом сигнала на пульт охраны;
 - установка противопожарных постов и оснащение их противопожарным инвентарем: топорами, баграми, лопатами, огнетушителями, бочками с водой и ящиками с песком;
 - установка на въездах-выездах и на территории строительной площадки щитов с информационными и предупредительными плакатами, на которых указывается:
 - а) схема движения автотранспорта и знак ограничения скорости—5км/ч.
 - б) план пожарной защиты в соответствии с ГОСТ 12.1.114—82* ССБТ(п.575 ППБ 01—03)с нанесёнными строящимися зданиями и сооружениями, въездами и подъездами, местонахождением водосточников, средств пожаротушения и связи;
 - разработка проектов производства работ на снос старых и строительство новых зданий и сооружений на основе проекта организации строительства;
 - согласование проектно — сметной документации и открытие ордера на право производства работ;
 - перекладка коммуникаций, попадающих в пятно застройки, по отдельному проекту.
 3. Марка строительных машин и механизмов уточняется в проектах производства работ.
 4. Временные сооружения для нужд строительства — инвентарные, контейнерного типа, внешними габаритами 6,0х3,0х2,5 м.
 5. Складирование строительного мусора на стройплощадке не допускается.
 6. Снабжение строительства электроэнергией и водой осуществляется от действующих источников по согласованию с эксплуатирующей организацией. Точка подключения временного электроснабжения в РТП.
 7. Ответственность за пожарную безопасность на период строительных работ несёт строительная организация.
 8. Временное ограждение строительной площадки принимается инвентарное на фундаментных блоках типа ФБС.
 9. Временные дороги и площадка складирования устраиваются из дорожных плит 2П—30—18—30 (3,0х1,75х0,17 м).
 10. Все работы по строительству производить в строгом соответствии с требованиями:
 - СП 48.13330.2011 "Организация строительства. Актуализированная редакция СНиП 12—01—2004";
 - "Правила противопожарного режима в Российской Федерации", утвержденные Постановлением Правительства РФ от 25.04.2012 №390
 - "Правила устройства и безопасности эксплуатации грузоподъемных кранов" ПБ 10—382—00
 - МДС 12—19.2004 "Механизация строительства. Эксплуатация башенных кранов в стесненных условиях".
 - СНиП 12—03—2001"Безопасность труда в строительстве" часть 1 "Общие требования".
 - СНиП 12.04—2002"Безопасность труда в строительстве" часть 2.
 - СП 126.13330.2012 "Геодетские работы в строительстве. Актуализированная редакция СНиП 3.01.03—84".
 - СП 45.13330.2012 "Земляные сооружения, основания и фундаменты. Актуализированная редакция СНиП 3.02.01—87
 - СНиП 3.03.01—87 "Несущие и ограждающие конструкции".
 - ГОСТ 12.3.009—76* "ССБТ Работы погрузо-разгрузочные. Общие требования безопасности".
 - Проекта производства работ, разработанного специализированной организацией.
 11. При производстве работ на всех технологических процессах необходимо обеспечить безопасные условия труда для рабочих.