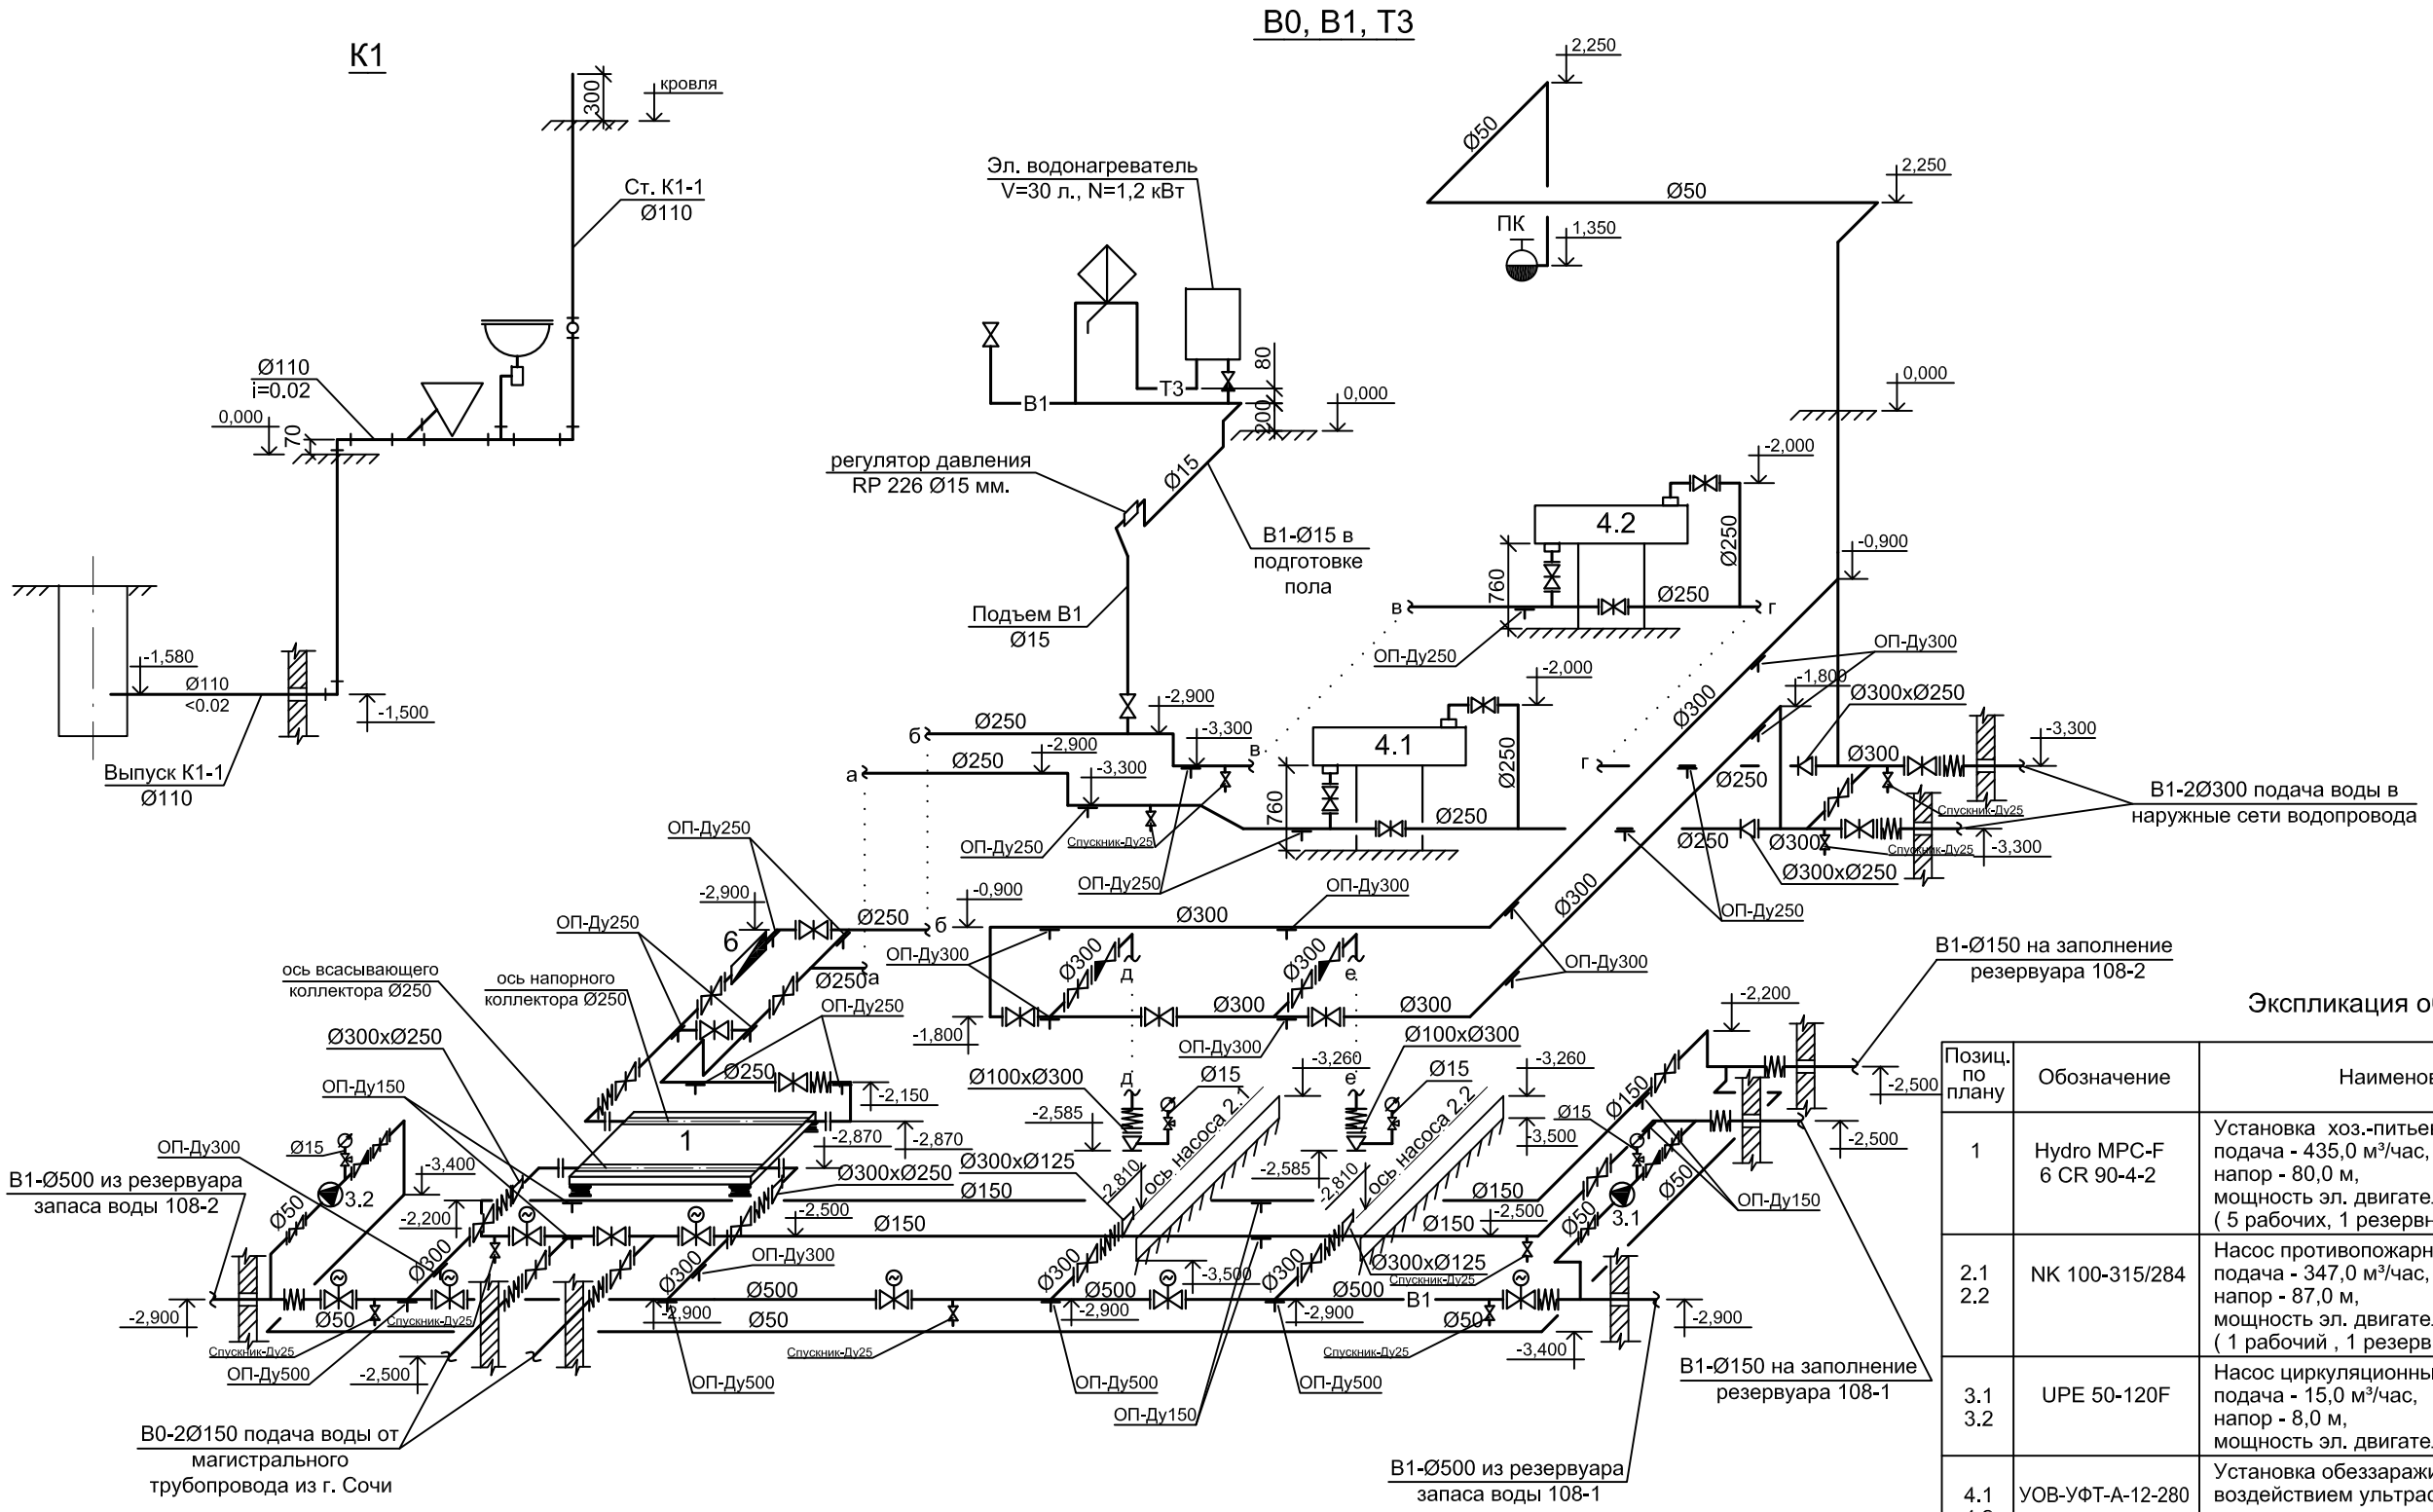

С

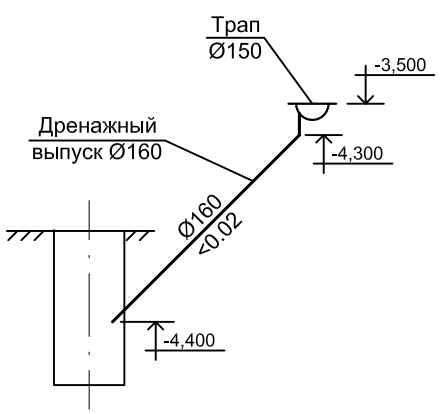

Условные обозначения:

- —— В1 —— - Водопровод хозяйственно-противопожарный
- —— В0 —— - Водопровод подающий воду от внешнего источника водоснабжения
- —— Т3 —— - Водопровод горячей воды
- —— К1 —— - Канализация хозяйственно-бытовая
- —— С —— - Спускной трубопровод

Экспликация оборудования

Позиц. по плану	Обозначение	Наименование	Ед. измер.	Кол.	Примечан.
1	Hydro MPC-F 6 CR 90-4-2	Установка хоз.-питьевого водоснабжения подача - 435,0 м³/час, напор - 80,0 м, мощность эл. двигателей 6х30,0 кВт (5 рабочих, 1 резервный)	агрег.	1	
2.1 2.2	NK 100-315/284	Насос противопожарный подача - 347,0 м³/час, напор - 87,0 м, мощность эл. двигателей 2х132,0 кВт (1 рабочий , 1 резервный)	агрег.	2	
3.1 3.2	UPE 50-120F	Насос циркуляционный подача - 15,0 м³/час, напор - 8,0 м, мощность эл. двигателя 0,8 кВт	агрег.	2	
4.1 4.2	УОВ-УФТ-А-12-280	Установка обеззараживания воды под воздействием ультрафиолетовых лучей производительность - 300 м³/час, мощность - 3,48 кВт	шт.	2	
5	ТУ 2400-4911-2006	Таль ручная червячная передвижная грузоподъемность - 3,2 т, высота подъема - 6,0 м.	к-т.	1	
6	ВСХНд-250	Счетчик холодной воды диаметром 250 мм с импульсным выходом воды	к-т.	1	

Изм.	Кол.	Лист	N док.	Подпись	Дата	2462Р-107-108-ТХ.ВК			
						(проектные и изыскательские работы, строительство)			
						Насосная станция по ГП №07 Пожарный резервуар по ГП №08	Стадия	Лист	Листов
							Р	4	
Нач. отд.						Системы В0, В1, Т3, К1, С. Насосная станция. Схемы.			
Гл. спец.									
Разраб.									
Н. контр.									

Формат А2