План на отм. 0,000

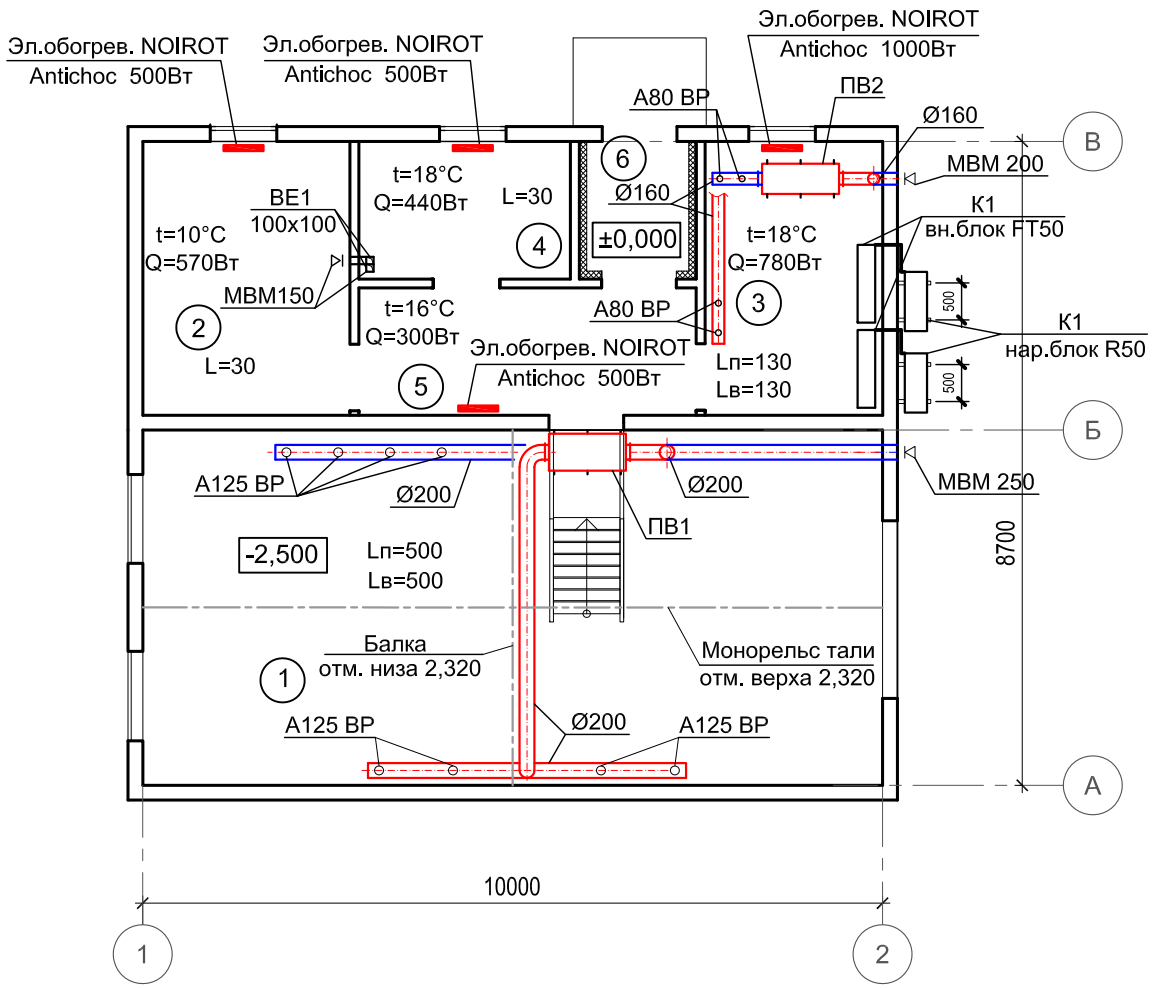

План на отм. -2,500

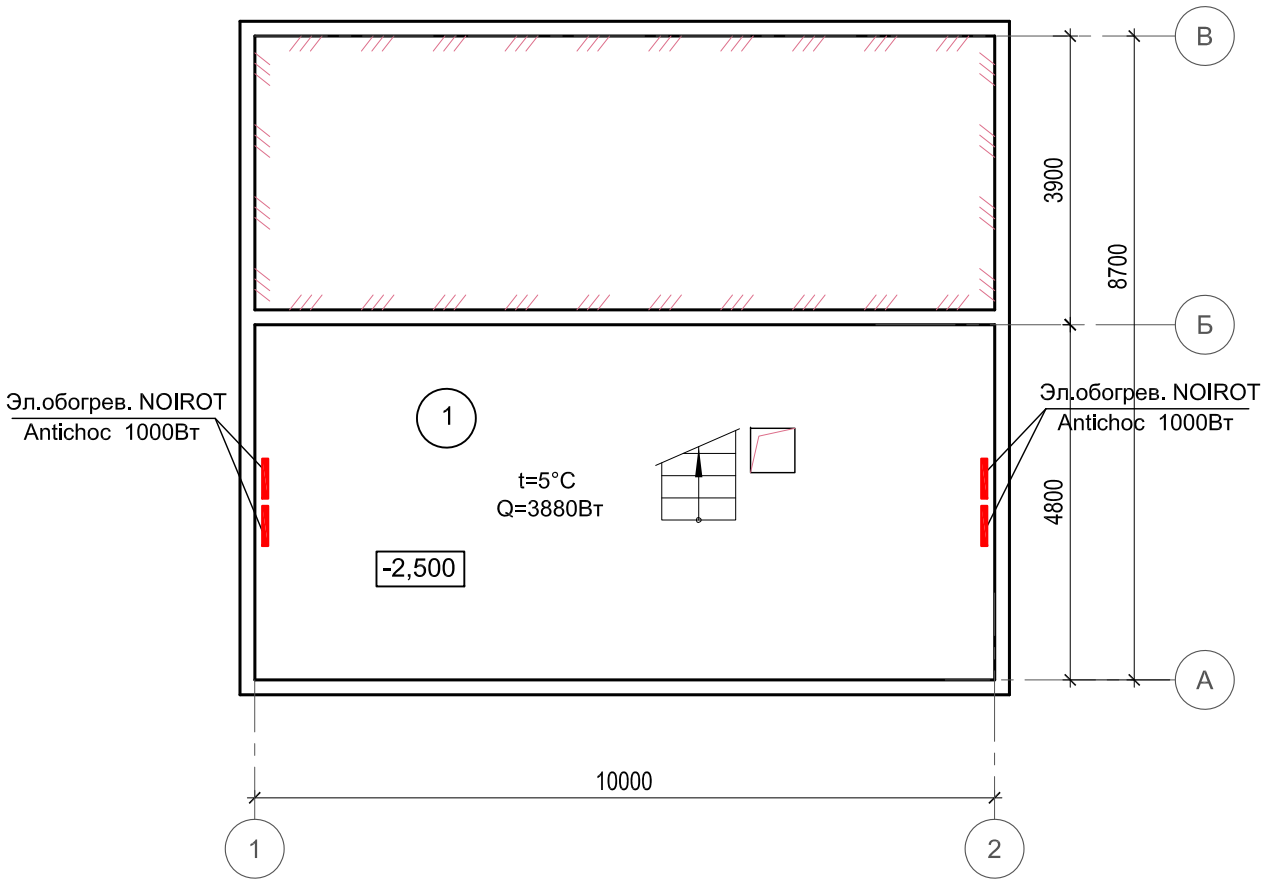

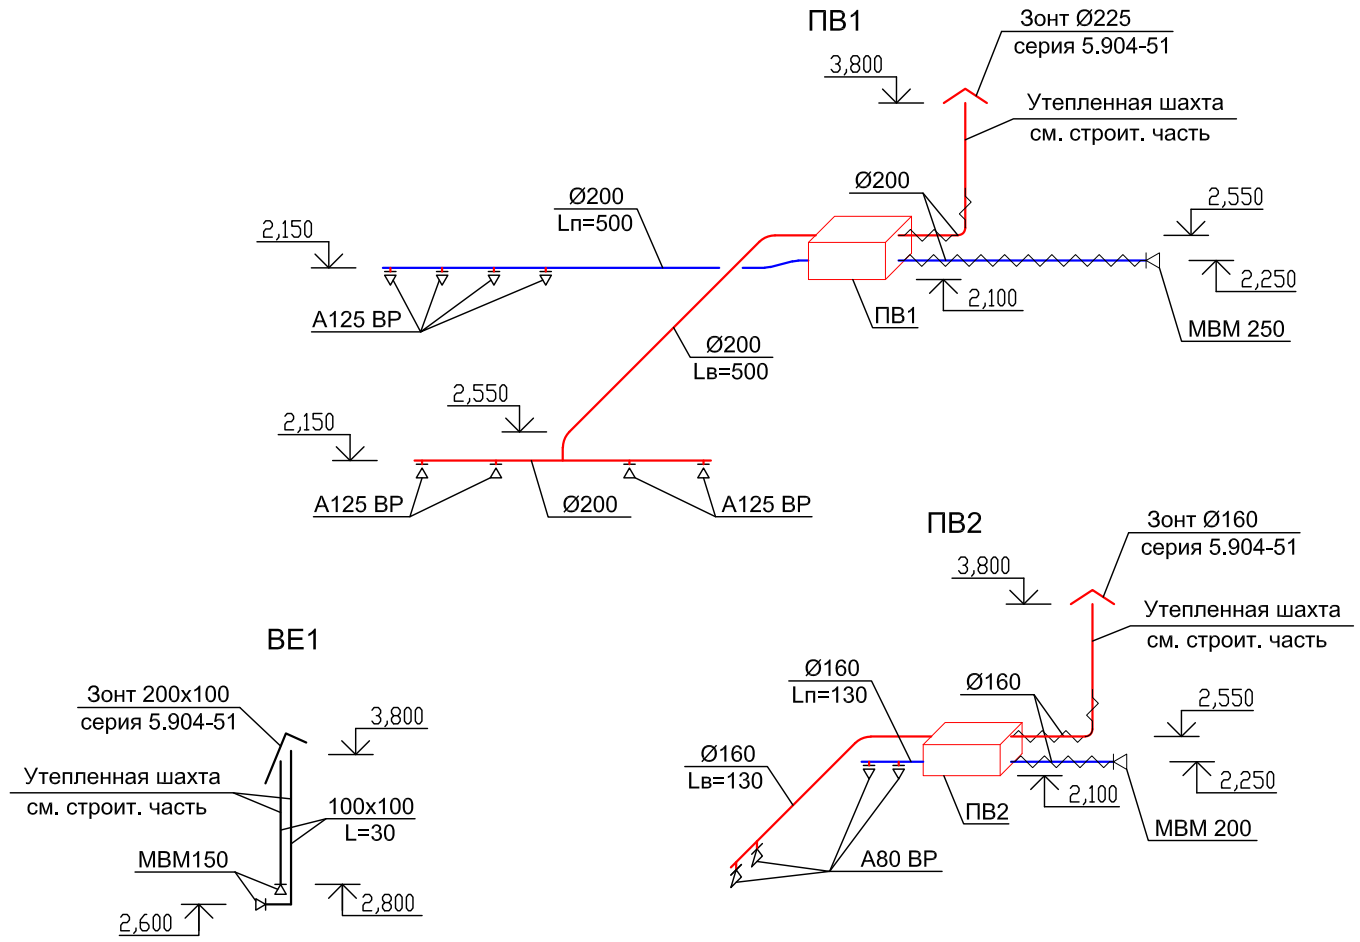

Экспликация помещений

N поз.	Наименование помещений	Площадь м²	Кат. помещ.
1	Машинный зал	48,0	Д
2	Электрощитовая	10,4	
3	Узел связи	8,9	
4	Помещение ремонтников	5,3	
5	Коридор	7,7	
6	Тамбур	2,4	
	Итого	82,7	

Изм.	Кол.уч	Лист	№док.	Подпись	Дата	345/17/17/ПИ.00-1166-110-ОВ			
Разработал						Водопроводная насосная станция Поз.№ 110 по генплану	Стадия	Лист	Листов
Рук. группы							Р	2	
Гл.спец.									
ГИП						Отопление и вентиляция План на отм. -2,500; ± 0,000. Схемы систем вентиляции ПВ1, ПВ2, BE1			
Н.контроль									
Нач. ОКП-2									

Взамен инв.N°

Подпись и дата

Инв. N°подл.