# В1, Т3 М 1 : 50

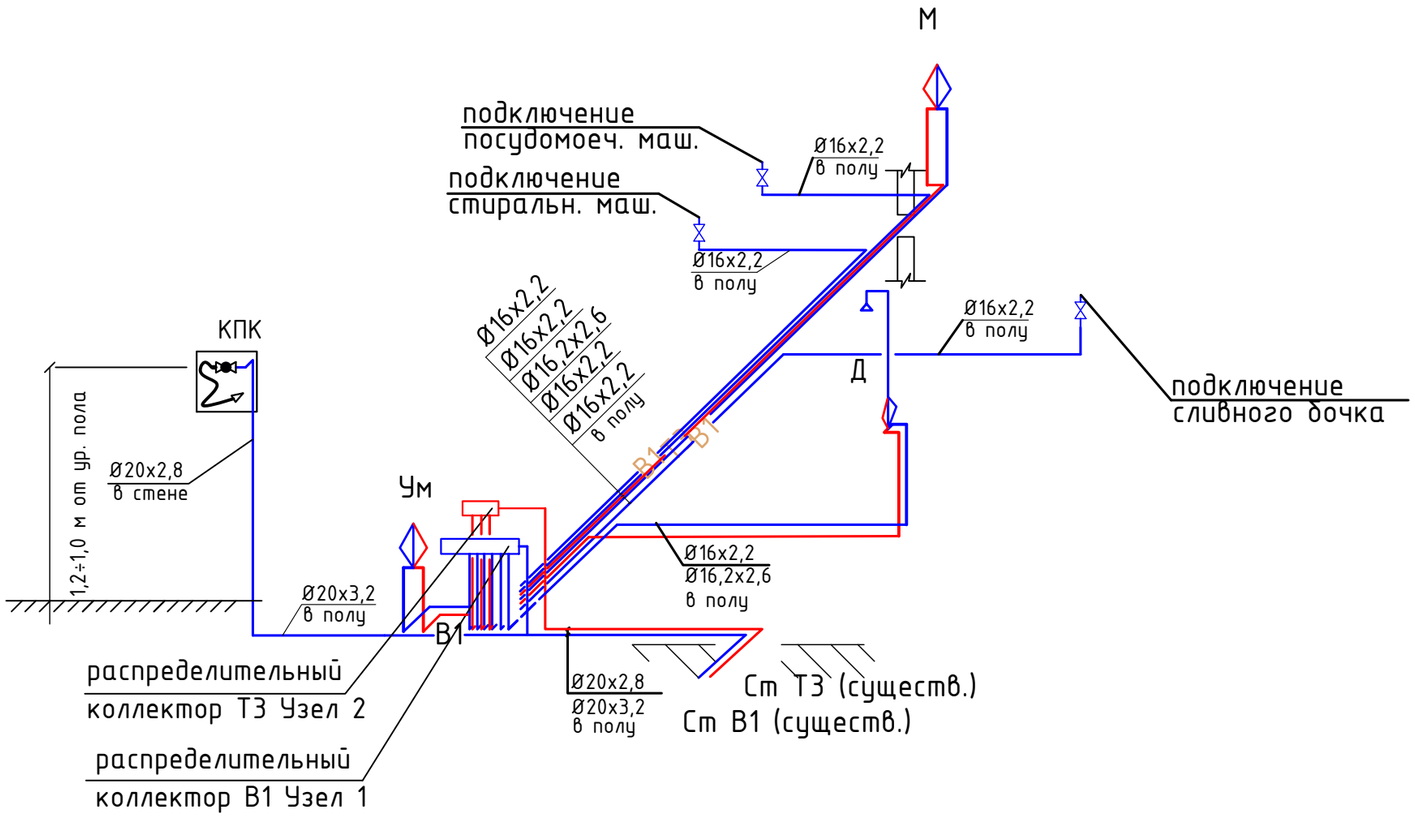


Условные обозначения:

ПМ – посудомоечная машина

КПК – квартирный пожарный кран

СМ – стиральная машина

В1 — тр-д системы холодного водоснабжения

Т3 — тр-д системы горячего водоснабжения

КПК — квартирный пожарный кран

Ум М — смеситель для умывальника, мойки

смеситель с душевой сеткой

проход через стену

Примечания:

1. Ø25х2,8 – труба из сшитого полиэтилена REHAU PE-Xa, Днхs,(мм). Материал соответствует материалу трубопроводов существующих квартирных вводов водопровода и горячего в/с.
2. Ø16х2,2; 20х2,8 – труба из сшитого полиэтилена REHAU RAUTITAN flex, Днхs,(мм)
Ø16,2х2,6 – труба из сшитого полиэтилена REHAU RAUTITAN stabil, Днхs,(мм)
3. Трубопроводы водоснабжения подлежат теплоизоляции (ГВС) и изоляции от конденсирования влаги (водопровод).
Изоляция на чертежах условно не показана.
4. Трасса трубопроводов уточняется при монтаже.
5. Узлы 1, 2 см. на листе 8 проекта ВК.

| | | | | | | | | |
|---|---|---|---|---|---|---|---|---|
| | | | | | | ВК | | |
| Изм | Кол.уч | Лист | N док | Подпись | Дата | | | |
| ГИП | | | | | | Водоснабжение и канализация | Стадия | Лист | Листов |
| Гл. спец. | | | | | | | Р | 6 | 8 |
| Инженер | | Павлов А К | | | | Схема квартирных сетей водоснабжения | | |
| Н.контр. | | | | | | | | |

формат А3