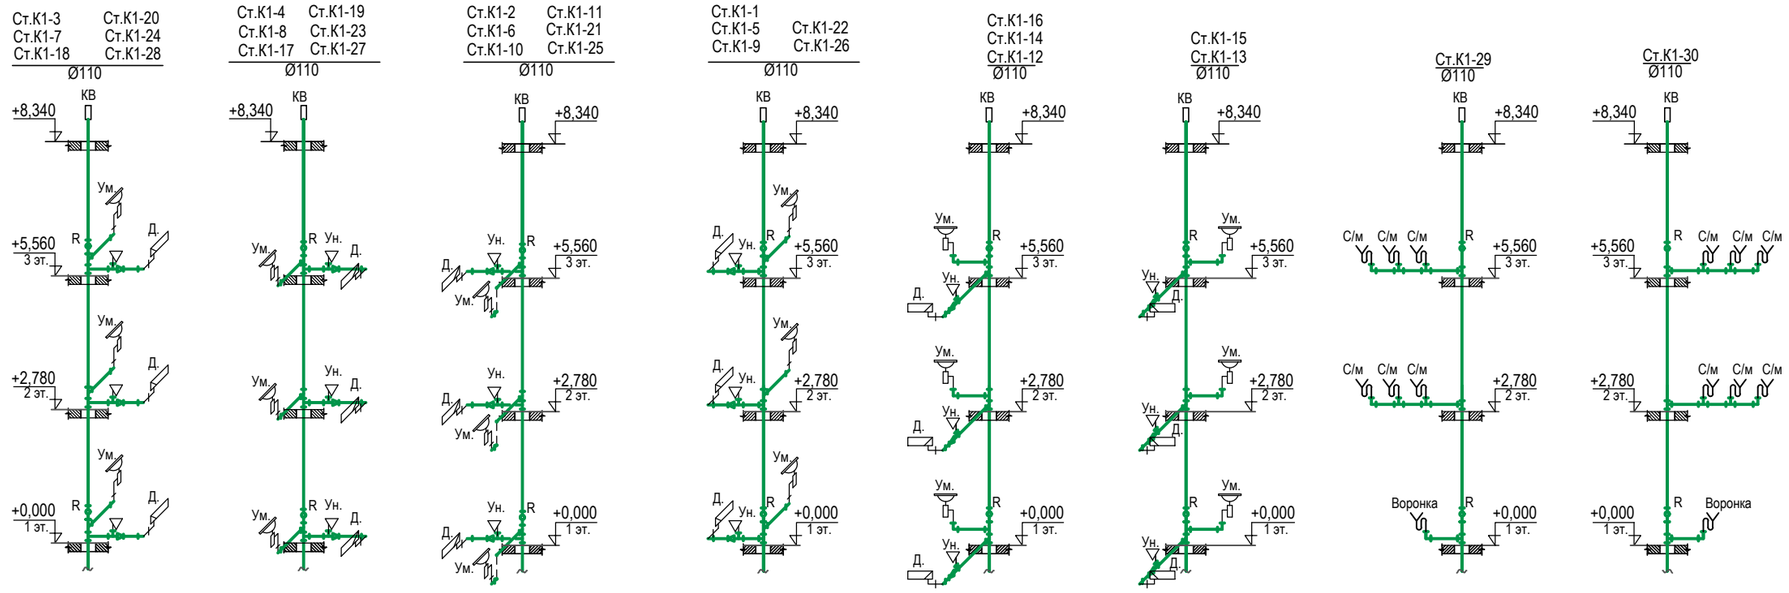

Схема системы К1 ниже отм. +0,000.

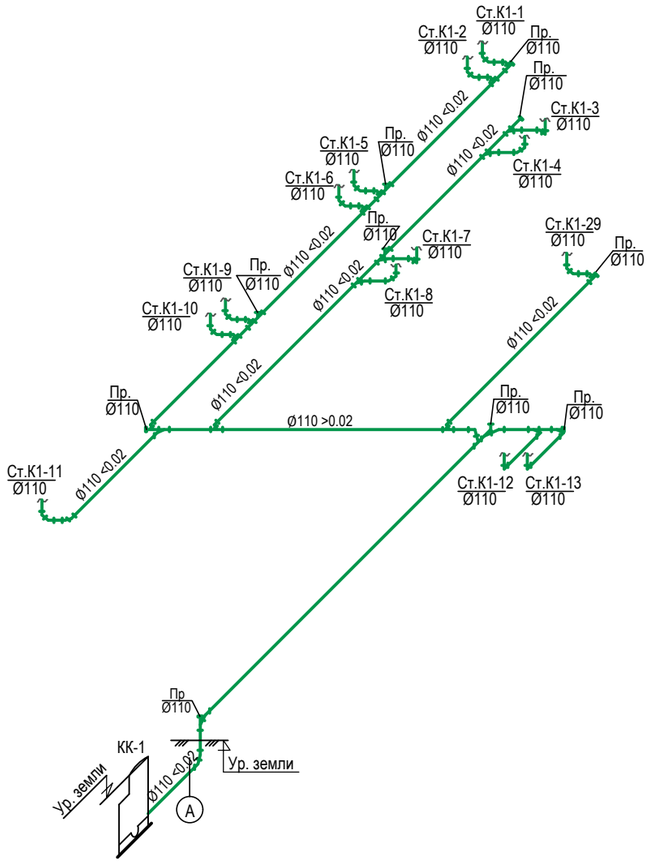

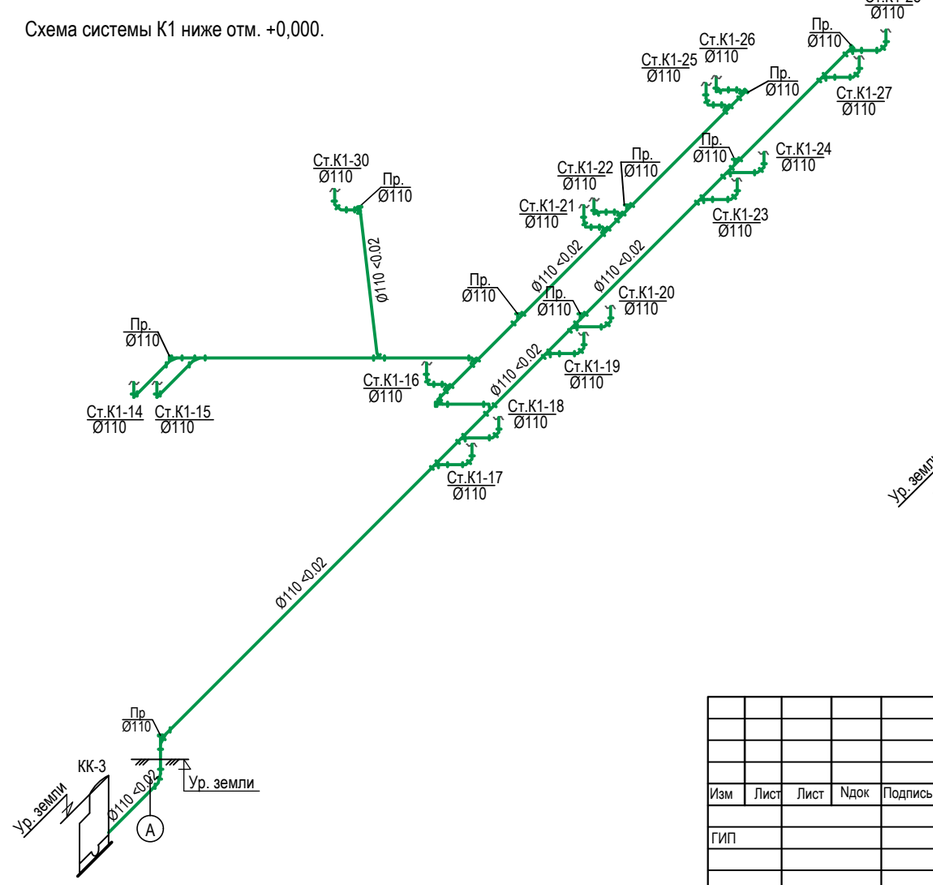

Схема системы К3

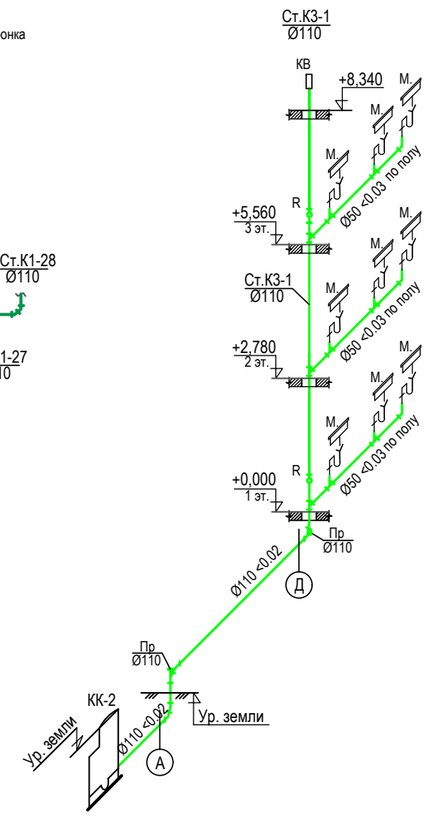

Изм	Лист	Лист	Ндок	Подпись	Дата	136-16-ВК
ГИП						Общежитие №2 — Стадия: Р; Лист: 5; Листов:
Выполнил						Схемы систем К1, К3
Н.контр.						

Взам. инв.N

Подпись и дата

Инв.N подл.