В1, Т3 М 1 : 50

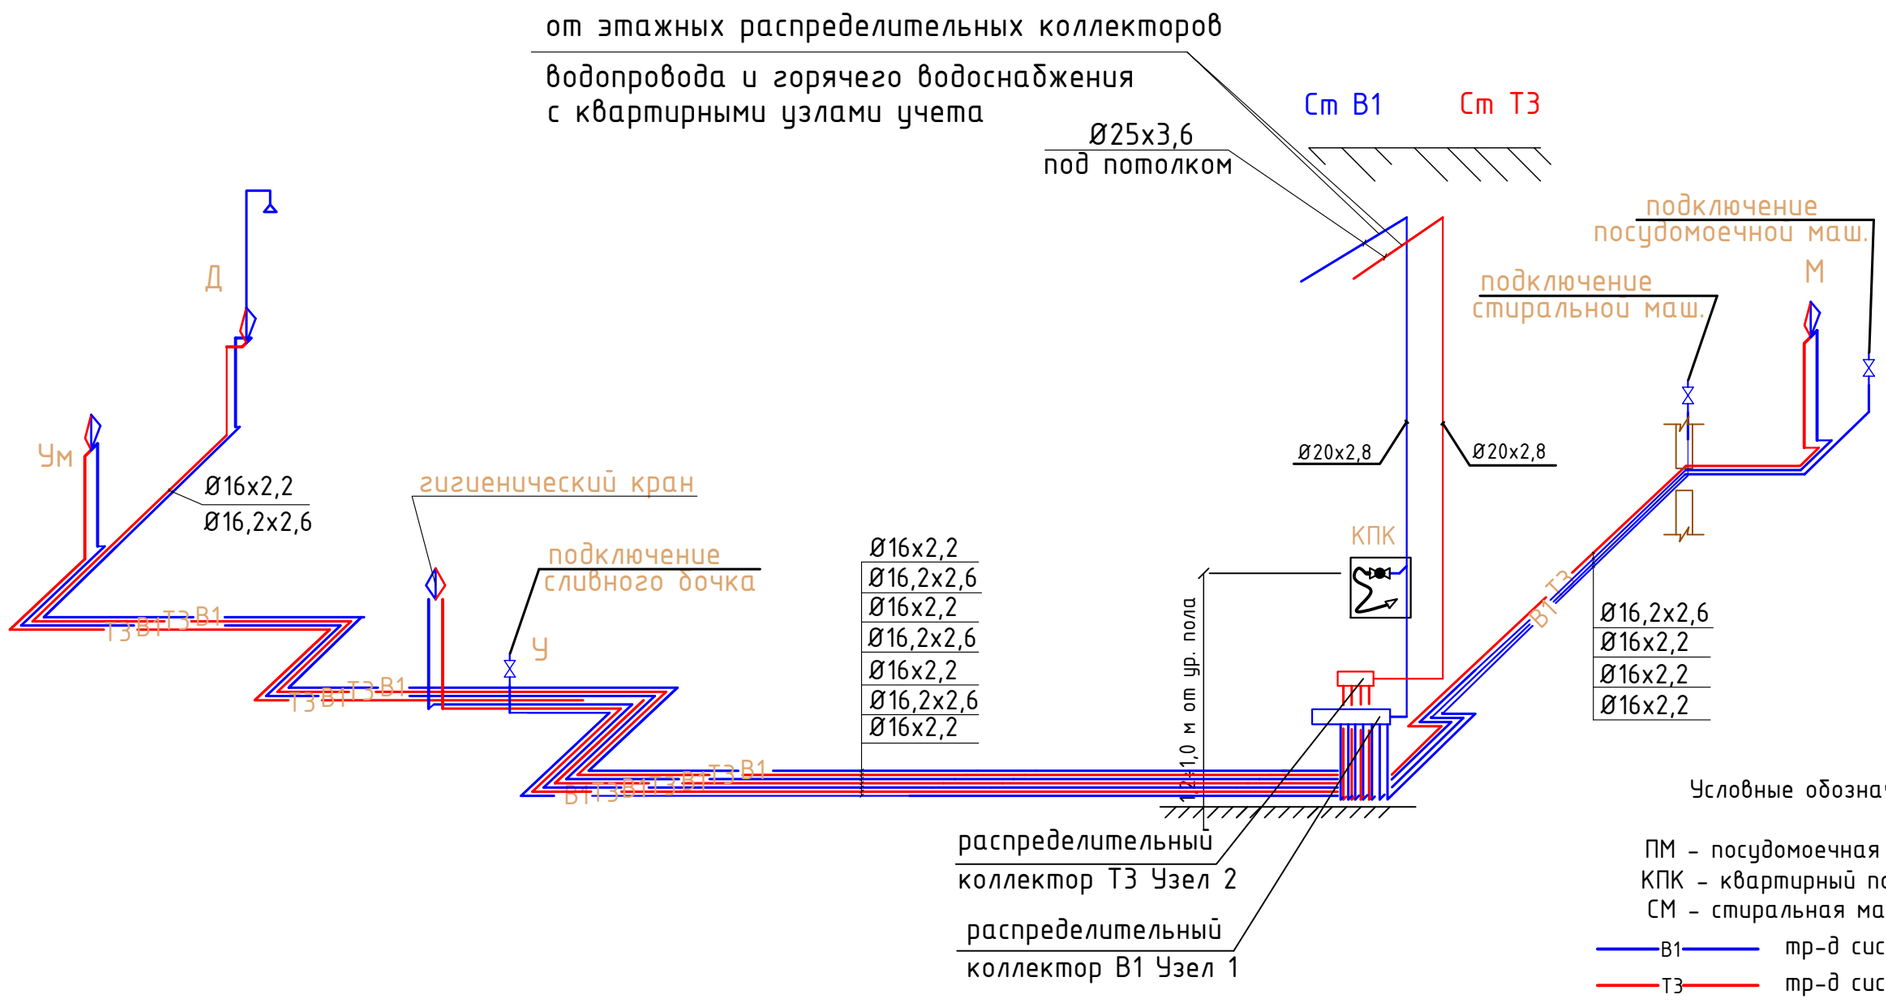

Условные обозначения:

ПМ – посудомоечная машина
КПК – квартирный пожарный кран
СМ – стиральная машина

В1 — тр-д системы холодного водоснабжения
Т3 — тр-д системы горячего водоснабжения
КПК — квартирный пожарный кран
Ум, М — смеситель для умывальника, мойки
смеситель с душевой сеткой

Примечания:

1. Ø25х2,8 – труба из сшитого полиэтилена REHAU PE-Xa, Днхs,(мм). Материал соответствует материалу трубопроводов существующих квартирных вводов водопровода и горячего в/с.
2. Ø16х2,2; 20х2,8 – труба из сшитого полиэтилена REHAU RAUTITAN flex, Днхs,(мм)
Ø16,2х2,6 – труба из сшитого полиэтилена REHAU RAUTITAN stabil, Днхs,(мм)
3. Трубопроводы водоснабжения подлежат теплоизоляции (ГВС) и изоляции от конденсирования влаги (водопровод).
Изоляция на чертежах условно не показана.
4. Трасса трубопроводов уточняется при монтаже.
5. Узлы 1, 2 см. на листе 8 проекта ВК.

Изм	Кол.уч	Лист	N док	Подпись	Дата	ВК		
						Жилой комплекс "Сердце столицы".		
ГИП						Водоснабжение и канализация	Стадия	Лист	Листов
Гл. спец.							Р	6	8
Инженер		Павлов А К				Схема квартирных сетей водоснабжения		
Н.контр.								

формат А3