


Фрагмент плана на отм. -2.700

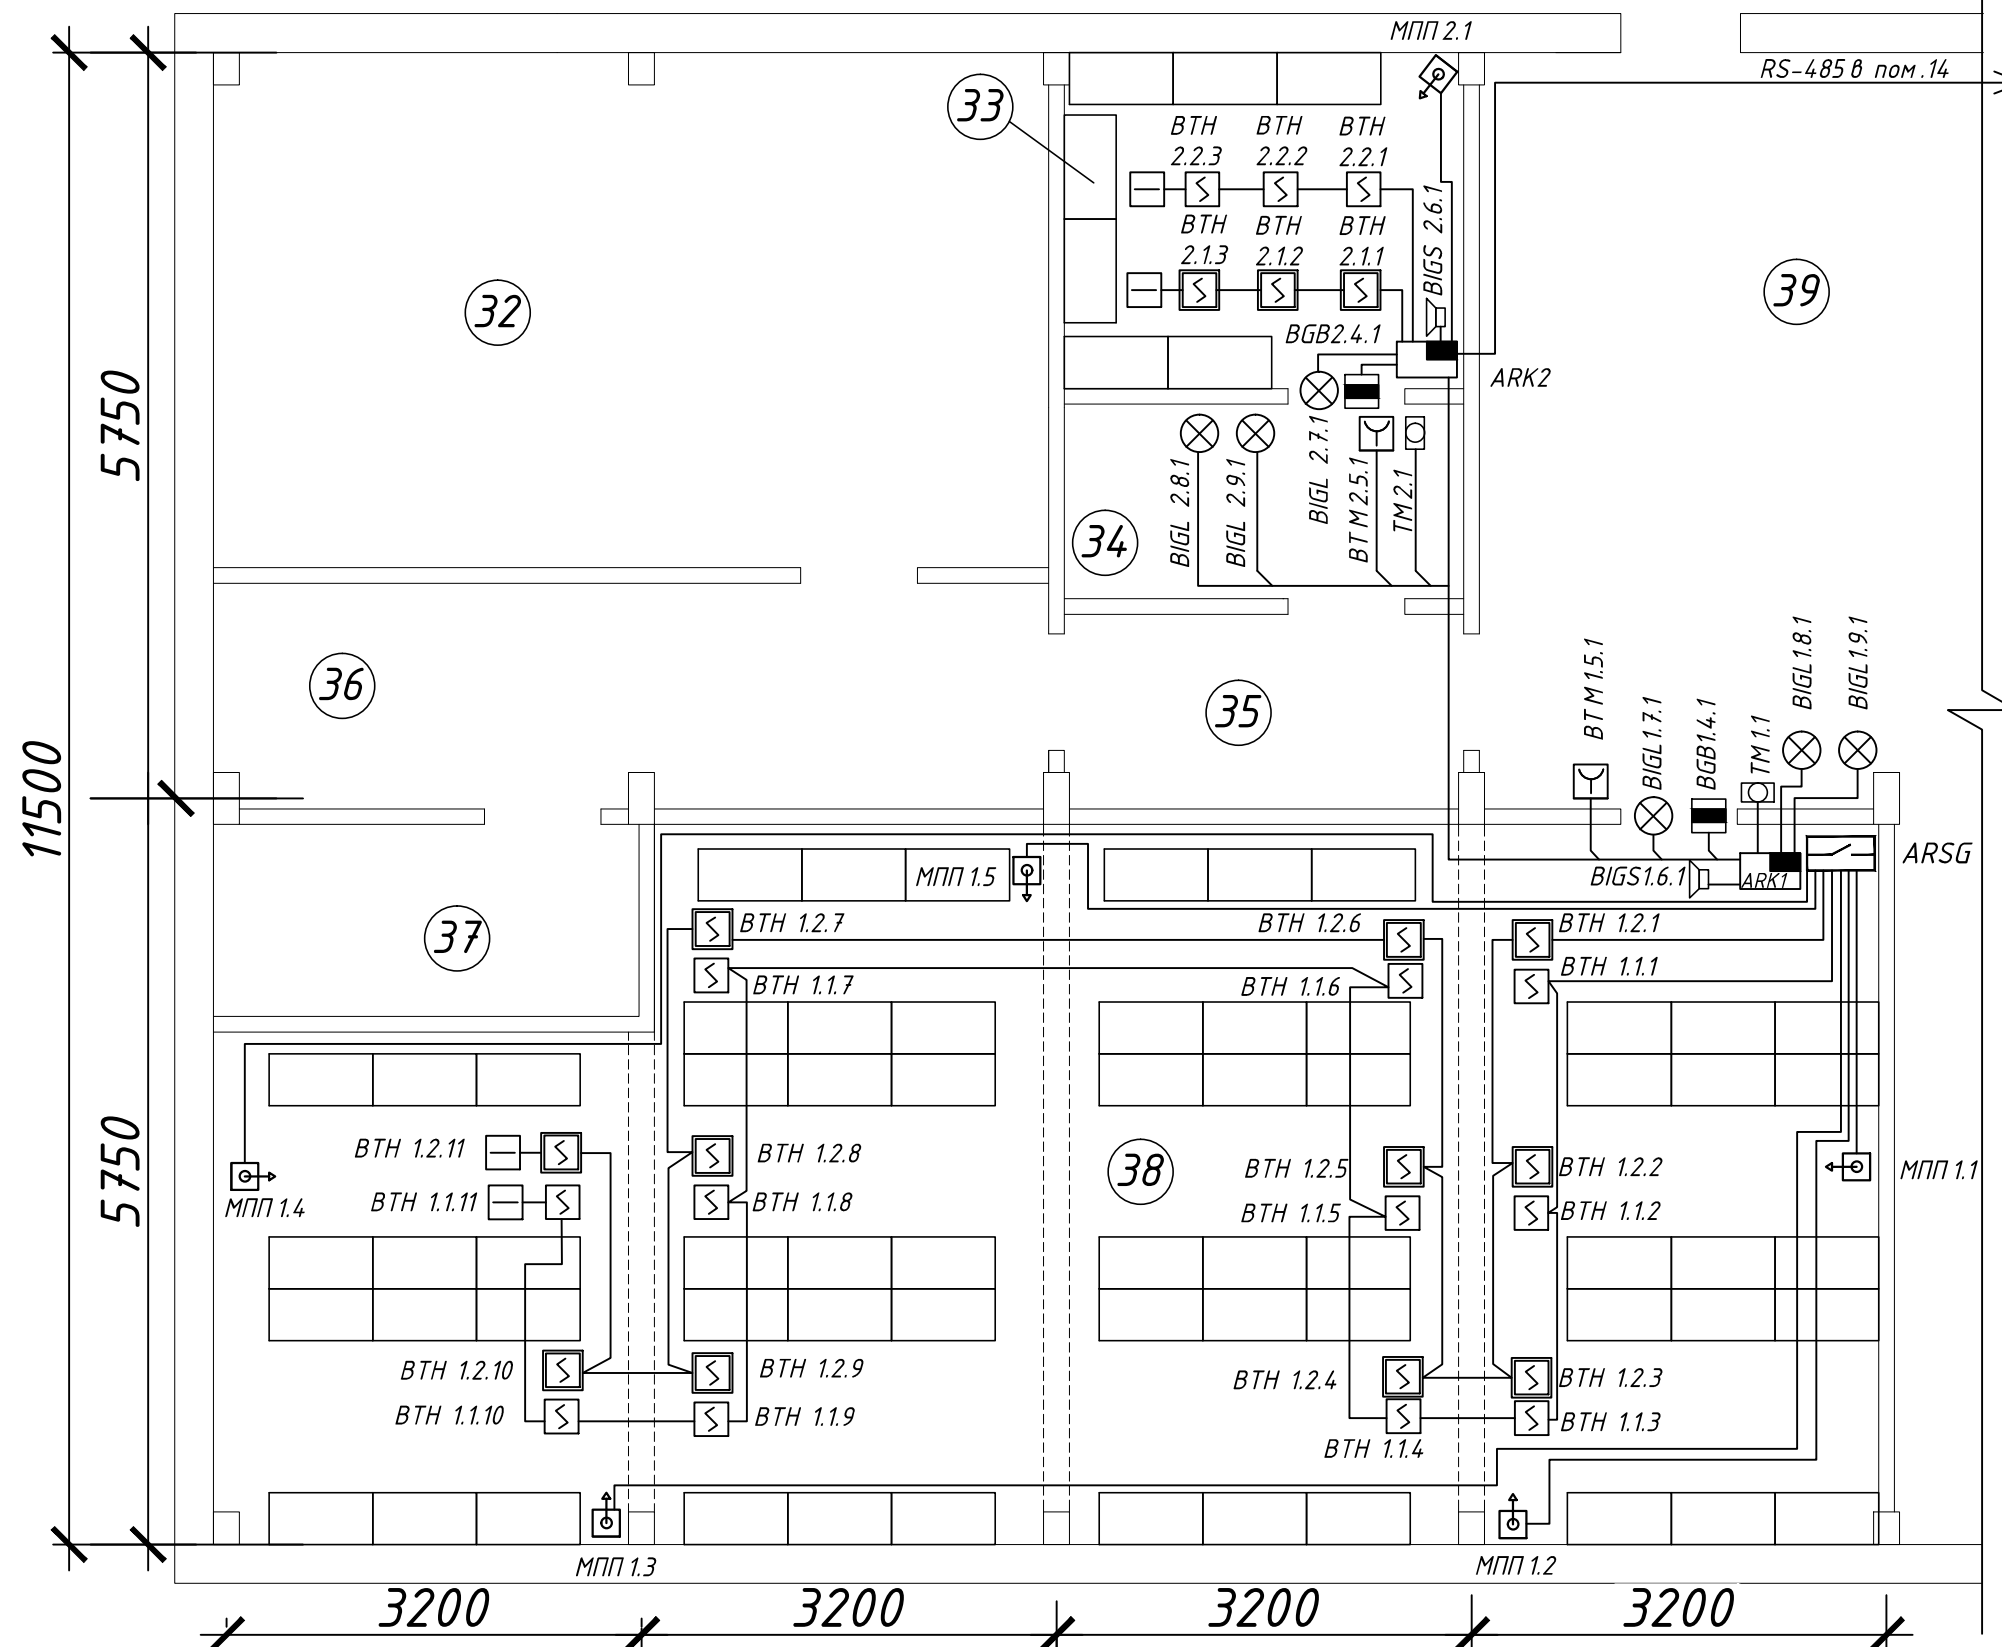

Экспликация помещений

Номер помещения	Наименование	Площадь, м ²	Кат.* помещения
32	Щитовая	25.46	
33	Вещдоки	7.96	
34	Склад	4.62	
35	Коридор	4.6	
36	Коридор	11.08	
37	Помещение холодного водоснабжения	4.85	
38	Архив	65.61	
39	Вестибюль	17.91	

Инв. N подл. Подл. и дата. Взам. инв. N

Изм.	Кол.	Уч.	Лист	N-док	Подпись	Дата
Разраб.			Чечеткин			11.19
Провер.			XXXXXXX			11.19
Норм. Конр			XXXXXXX			11.19

T.021-176.19-АПТ

Республика Бурятия, Прибайкальский район, с. Турунтаево, ул. Молодежная, д. 15

Капитальный ремонт в здании Прибайкальского районного суда

Стадия	Лист	Листов
р	3	

Расположение оборудования и кабельных трасс АПТ на отм. -2,700

XXXXXXXXXX