


Согласовано

| | | |
|--------------|--------------|--------------|
| Инд. N подл. | Подл. и дата | Взам. инв. N |
| | | |

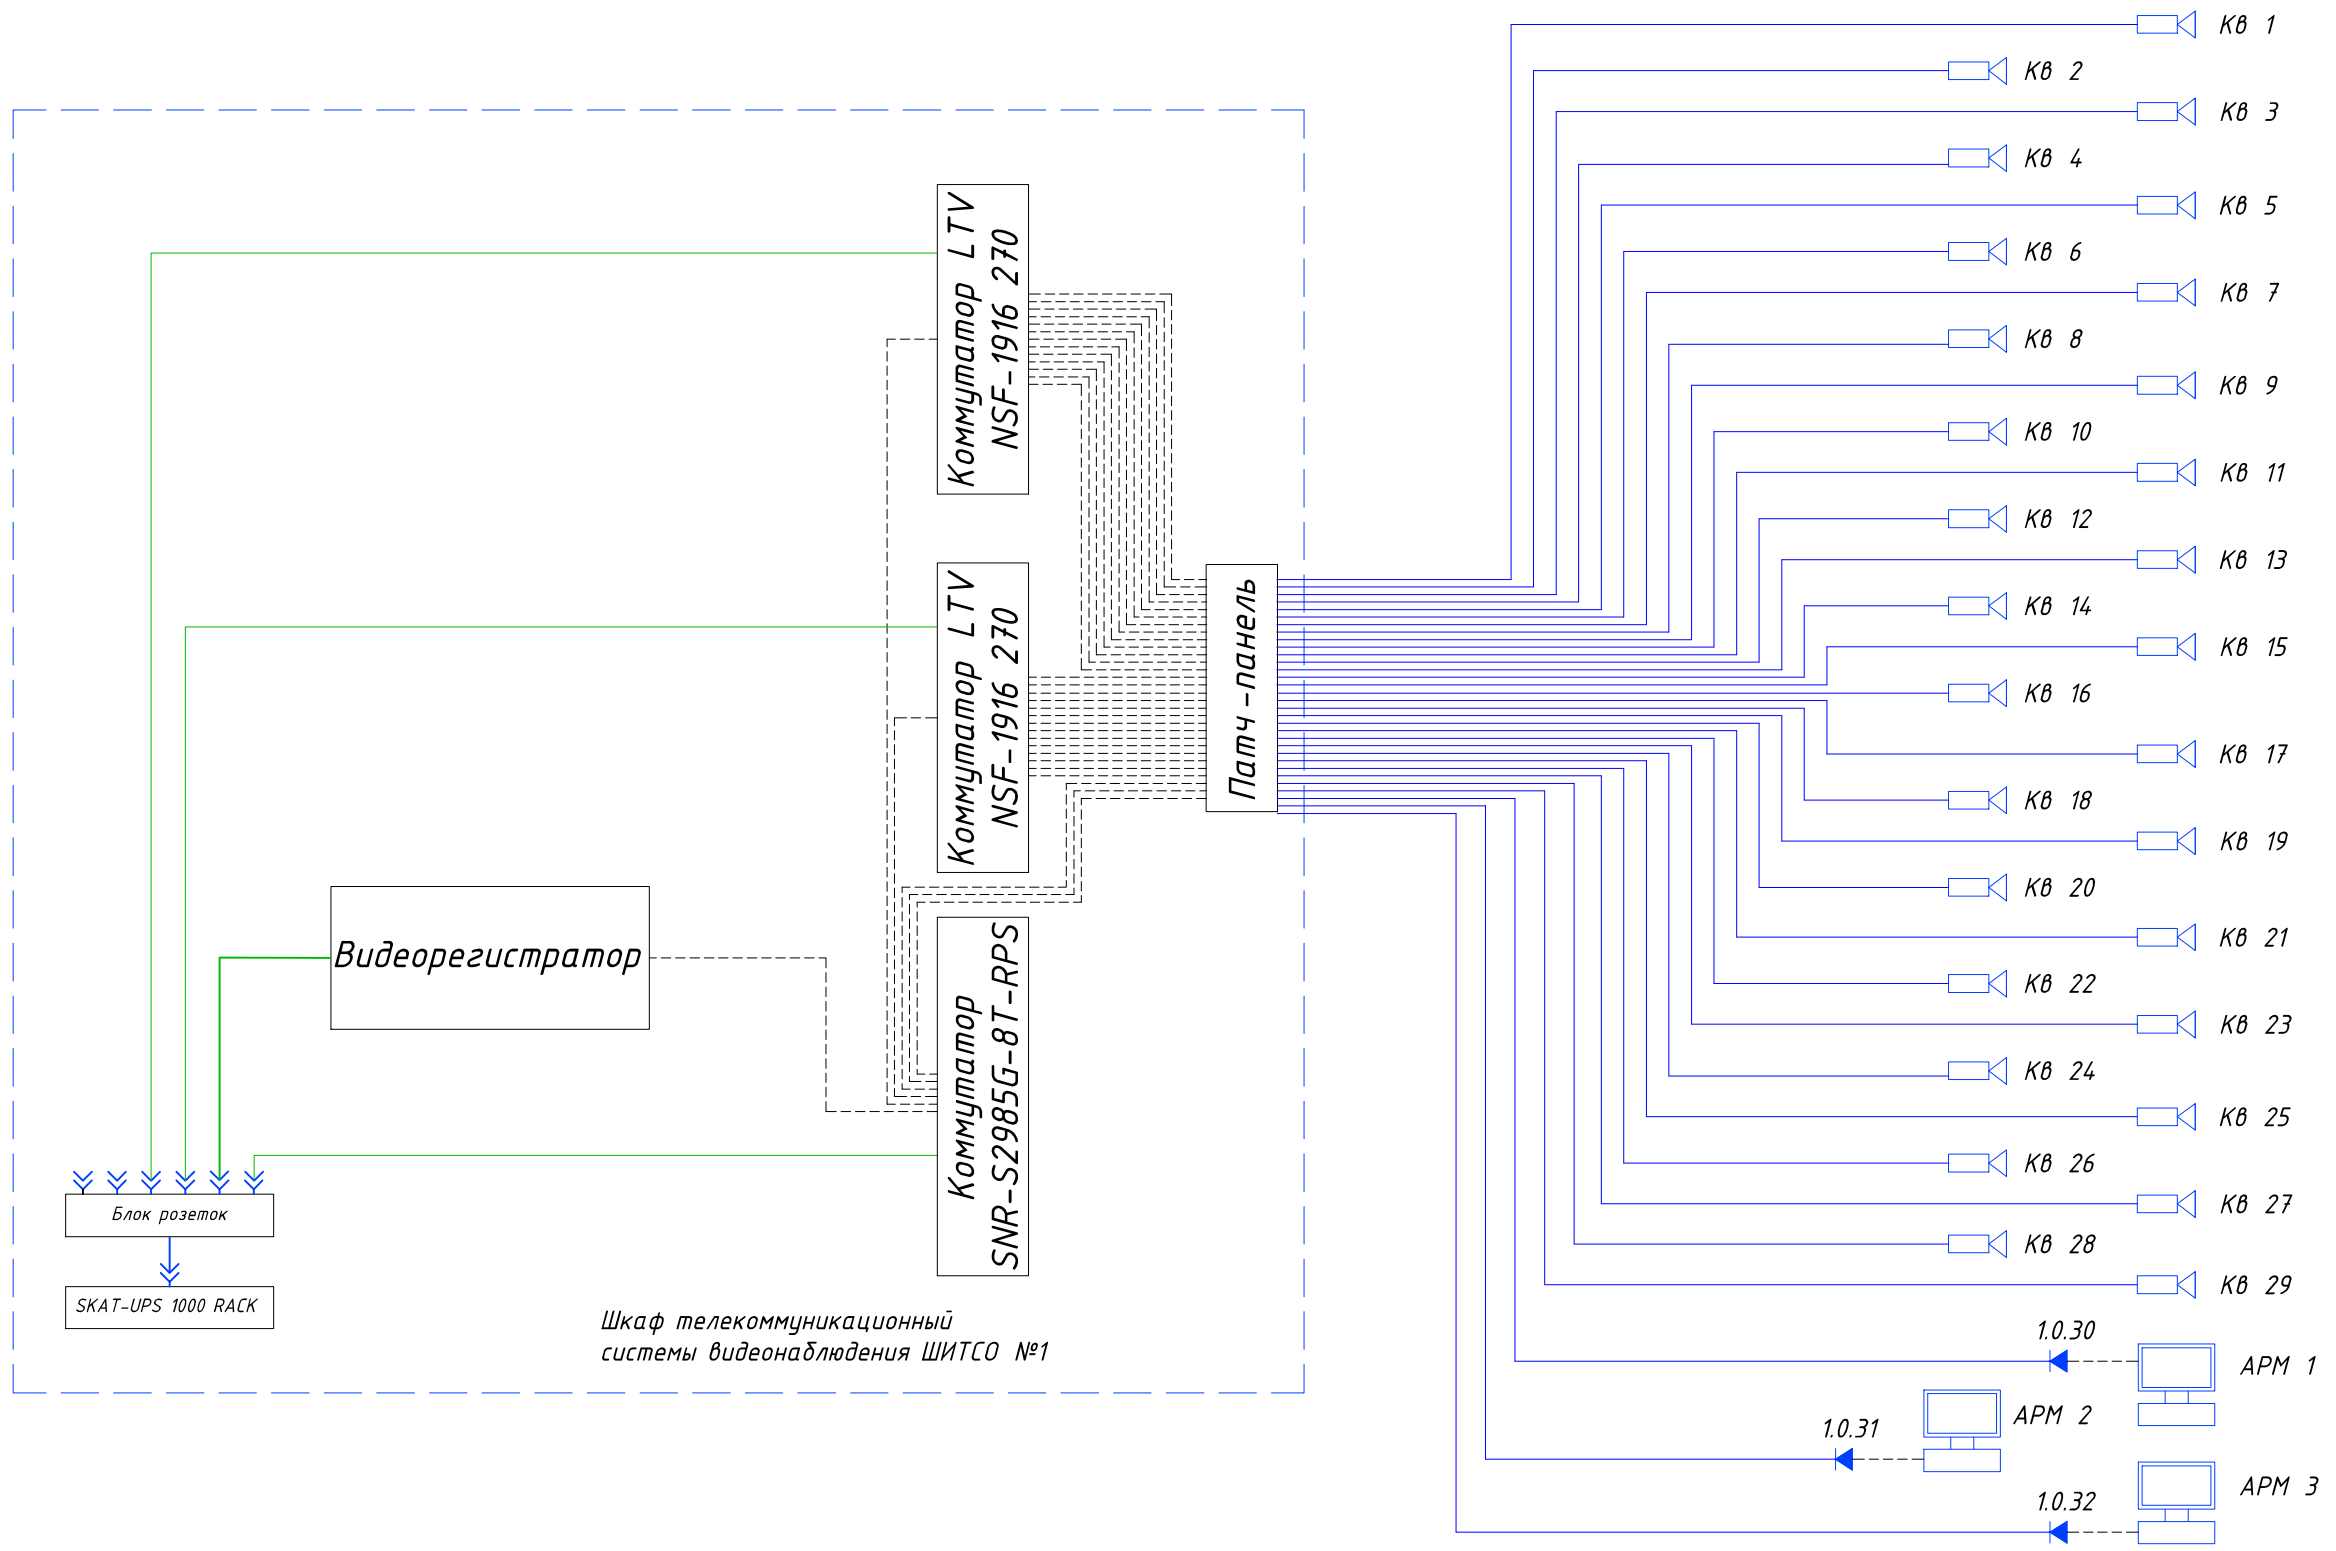

| | | | | | |
|--|----------|------|--------|---------|-------|
| Т.034-0372200094419000148.19-ИТСО | | | | | |
| СПб ГБУЗ "Психиатрическая больница №1 им. П.П. Кащенко" по адресу: Ленинградская обл., Гатчинский район, с. Никольское, ул. Меньковская, д.10 | | | | | |
| Изм. | Кол.уч. | Лист | № док. | Подп. | Дата |
| Разраб. | Чечеткин | | | | 10.19 |
| Проверил | XXXXXXX | | | | 10.19 |
| Н. контр. | XXXXXXX | | | | 10.19 |
| Капитальный ремонт отделения №9 в корпусе №6 | | | | Стадия | Лист |
| Структурная схема | | | | P | 2 |
| | | | | XXXXXXX | |

Копировал

Формат А3