


Экспликация помещений 1-го этажа

| Номер помещения | Наименование | Площадь, м ² | Кат.* помещения |
|-----------------|-------------------|-------------------------|-----------------|
| 1 | Тамбур | 1.1 | |
| 2 | Лестничная клетка | 11.3 | |
| 3 | Раздевалка | 9.5 | |
| 4 | Коридор | 4.7 | |
| 5 | Класс | 38.7 | |
| 6 | Туалет | 1.6 | |
| 7 | Умывальник | 5.2 | |
| 8 | Класс | 26.4 | |
| 9 | Класс | 25.3 | |
| 10 | Коридор | 13.4 | |
| 11 | Тамбур | 2.2 | |
| 12 | Класс | 38.4 | |
| 13 | Туалет | 2.7 | |
| 14 | Умывальник | 5.3 | |
| 15 | Коридор | 4.4 | |
| 16 | Кабинет | 9.5 | |
| 17 | Кабинет | 8.4 | |
| 18 | Кухня | 13.6 | |
| 19 | Кухня | 13.3 | |
| 20 | Коридор | 17.7 | |
| | Общая | 252.7 | |

План 1-го этажа

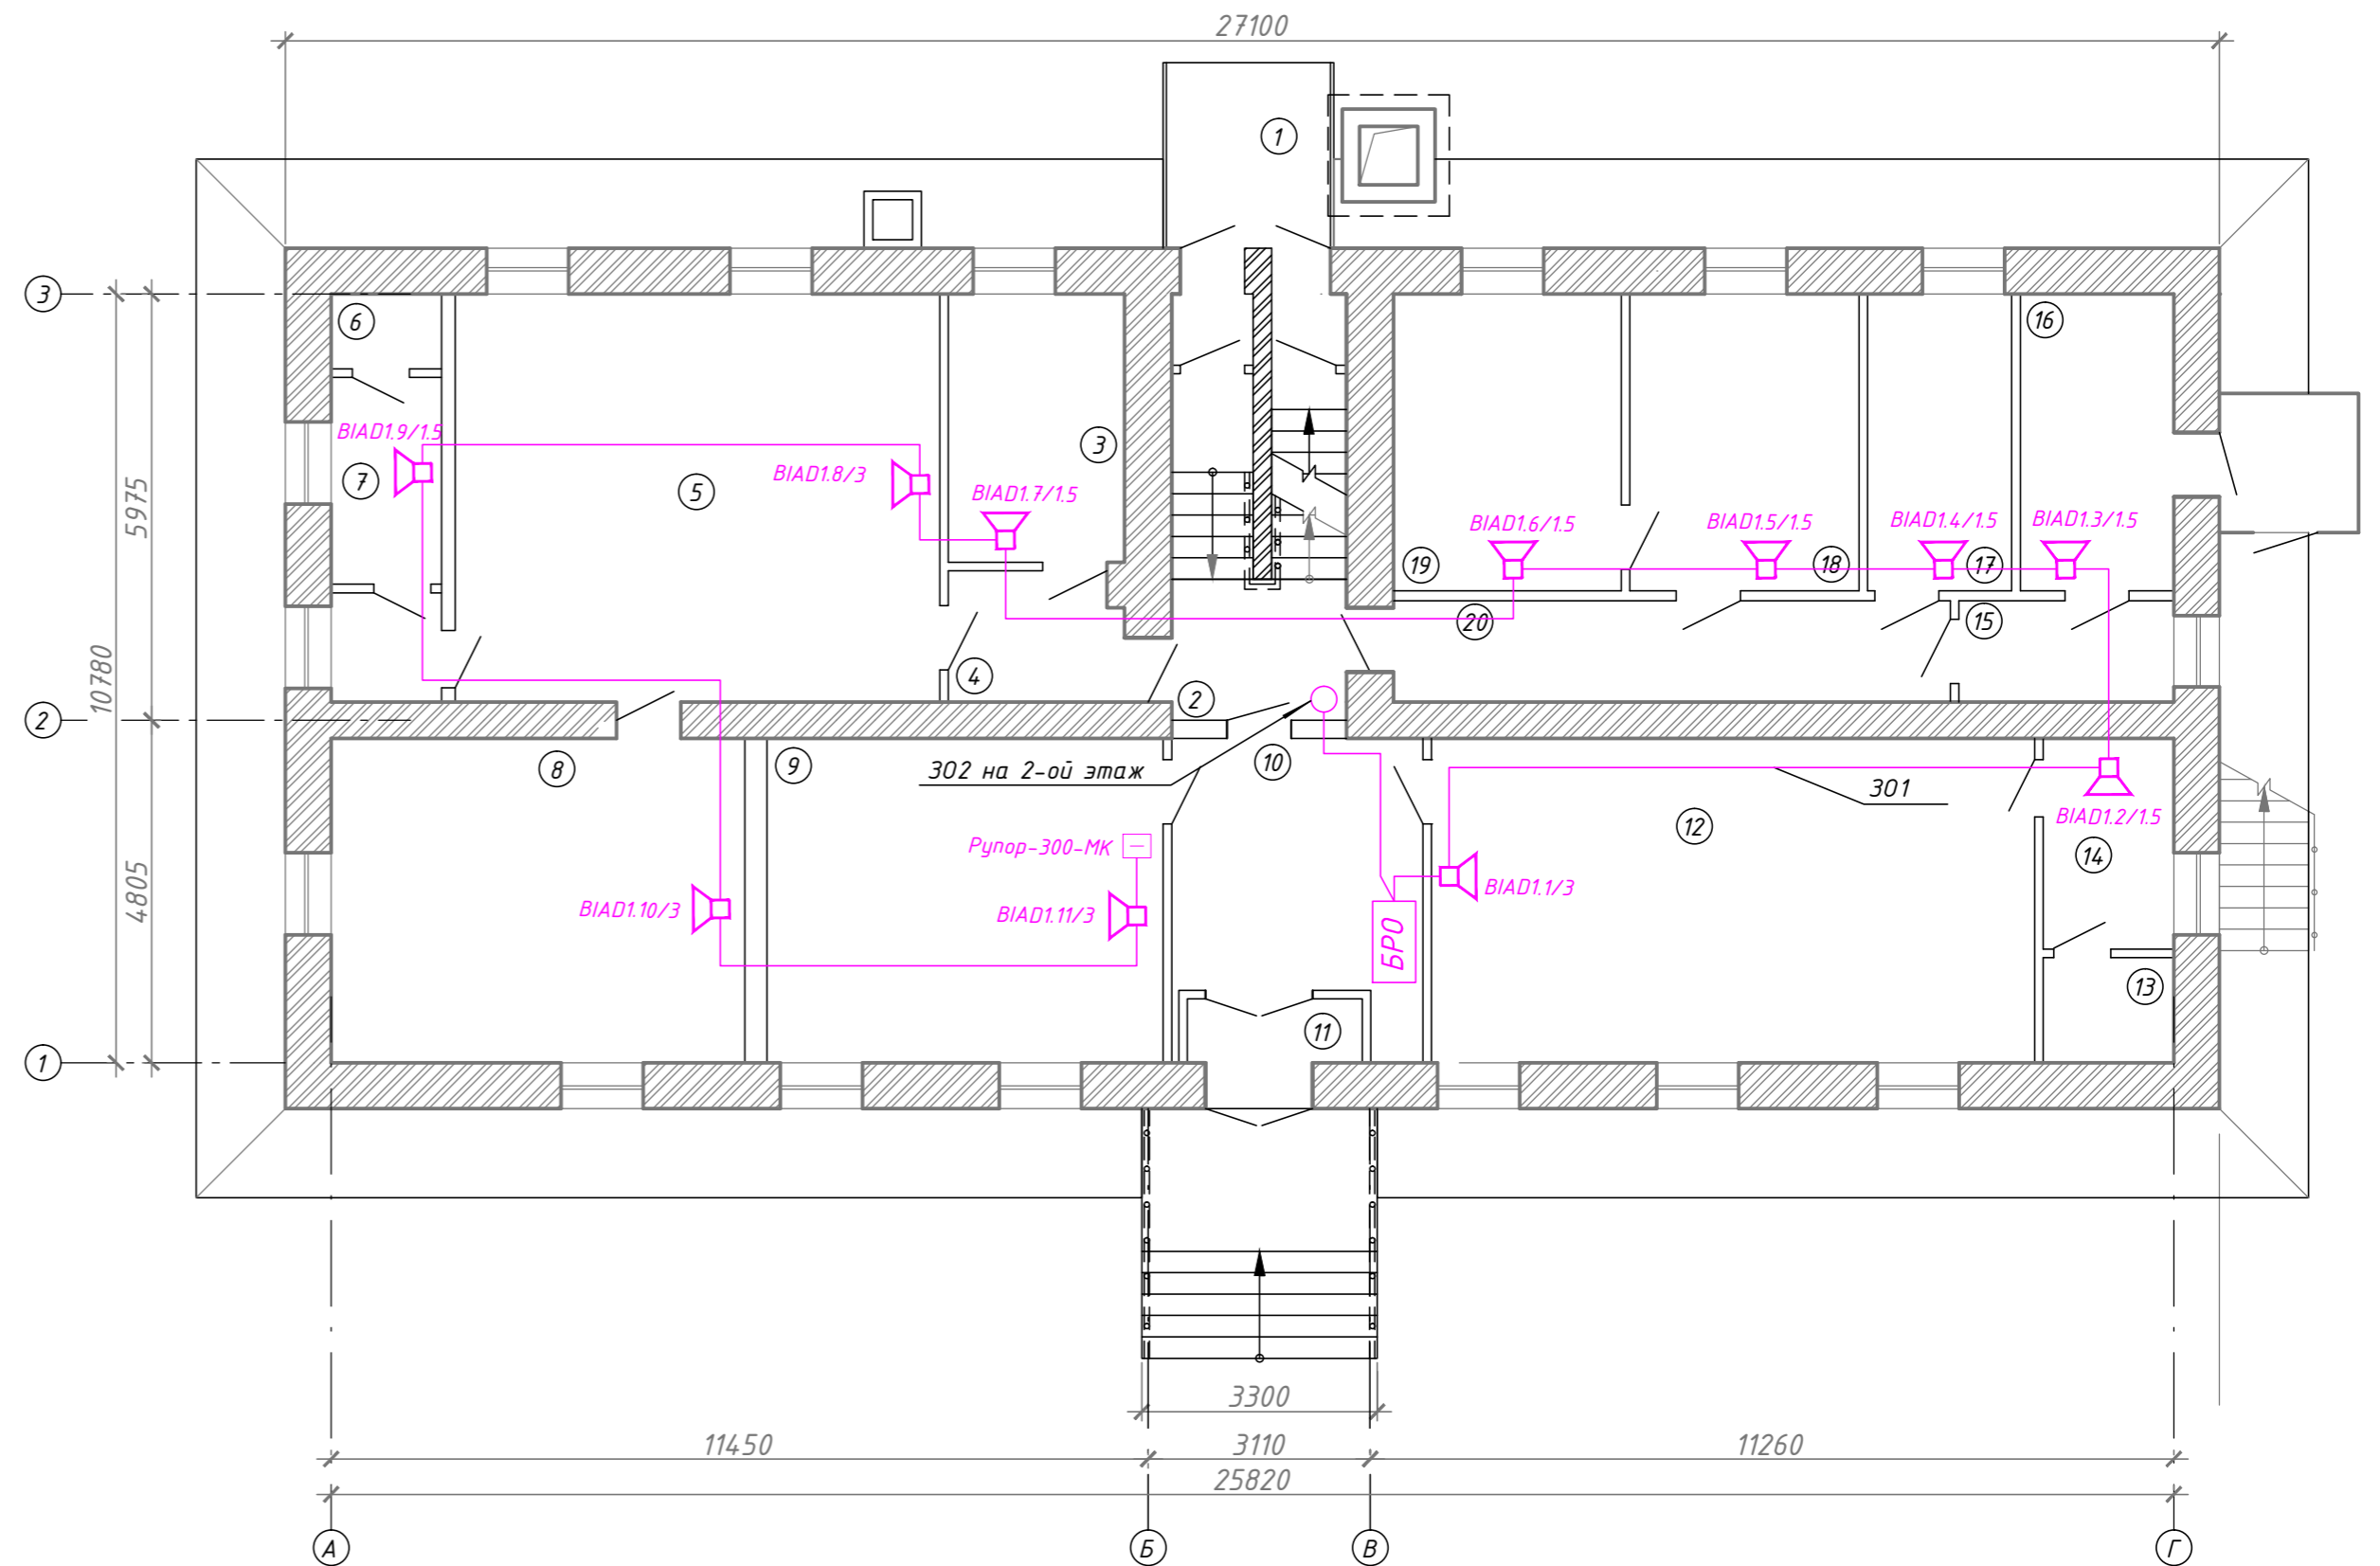

Примечание:

1. Сеть звуковых оповещателей выполнить кабелем КСРВнг (А)-FRLSLTx 1x2x1,13 мм и проложить по перекрытию на стальном тросе, по стене в пластиковой трубе в штробе.
2. Звуковые оповещатели устанавливаются в соответствии с СП 3.13130.2009 и требований технической документации на изделия. Допускается места установки уточнять при монтаже.
3. Способ и места прокладки кабельных линий определяется по месту и согласовывается с ответственным представителем заказчика.

| Т.036-22/А.19-ИОС5.1 | | | | | |
|--|-------|------|----------|--------|-------|
| Капитальный ремонт МКОУ НОШ № 25 г. Нижнеудинск, ул. Знаменская, 91 | | | | | |
| Изм. | Кол.ч | Лист | № док. | Подп. | Дата |
| | | | Чететкин | | 08.19 |
| Разраб. | | | | | 08.19 |
| Проверил | | | | | 08.19 |
| Автоматическая пожарная сигнализация и оповещение о пожаре | | | | | |
| Схема сетей речевых оповещателей 1-го этажа | | | | П | 9 |
| Н. контр. ГИП | | | | XXXXXX | 08.19 |
| XXXXXX | | | | XXXXXX | 08.19 |