


2-ой этаж

1-ый этаж

Подвал

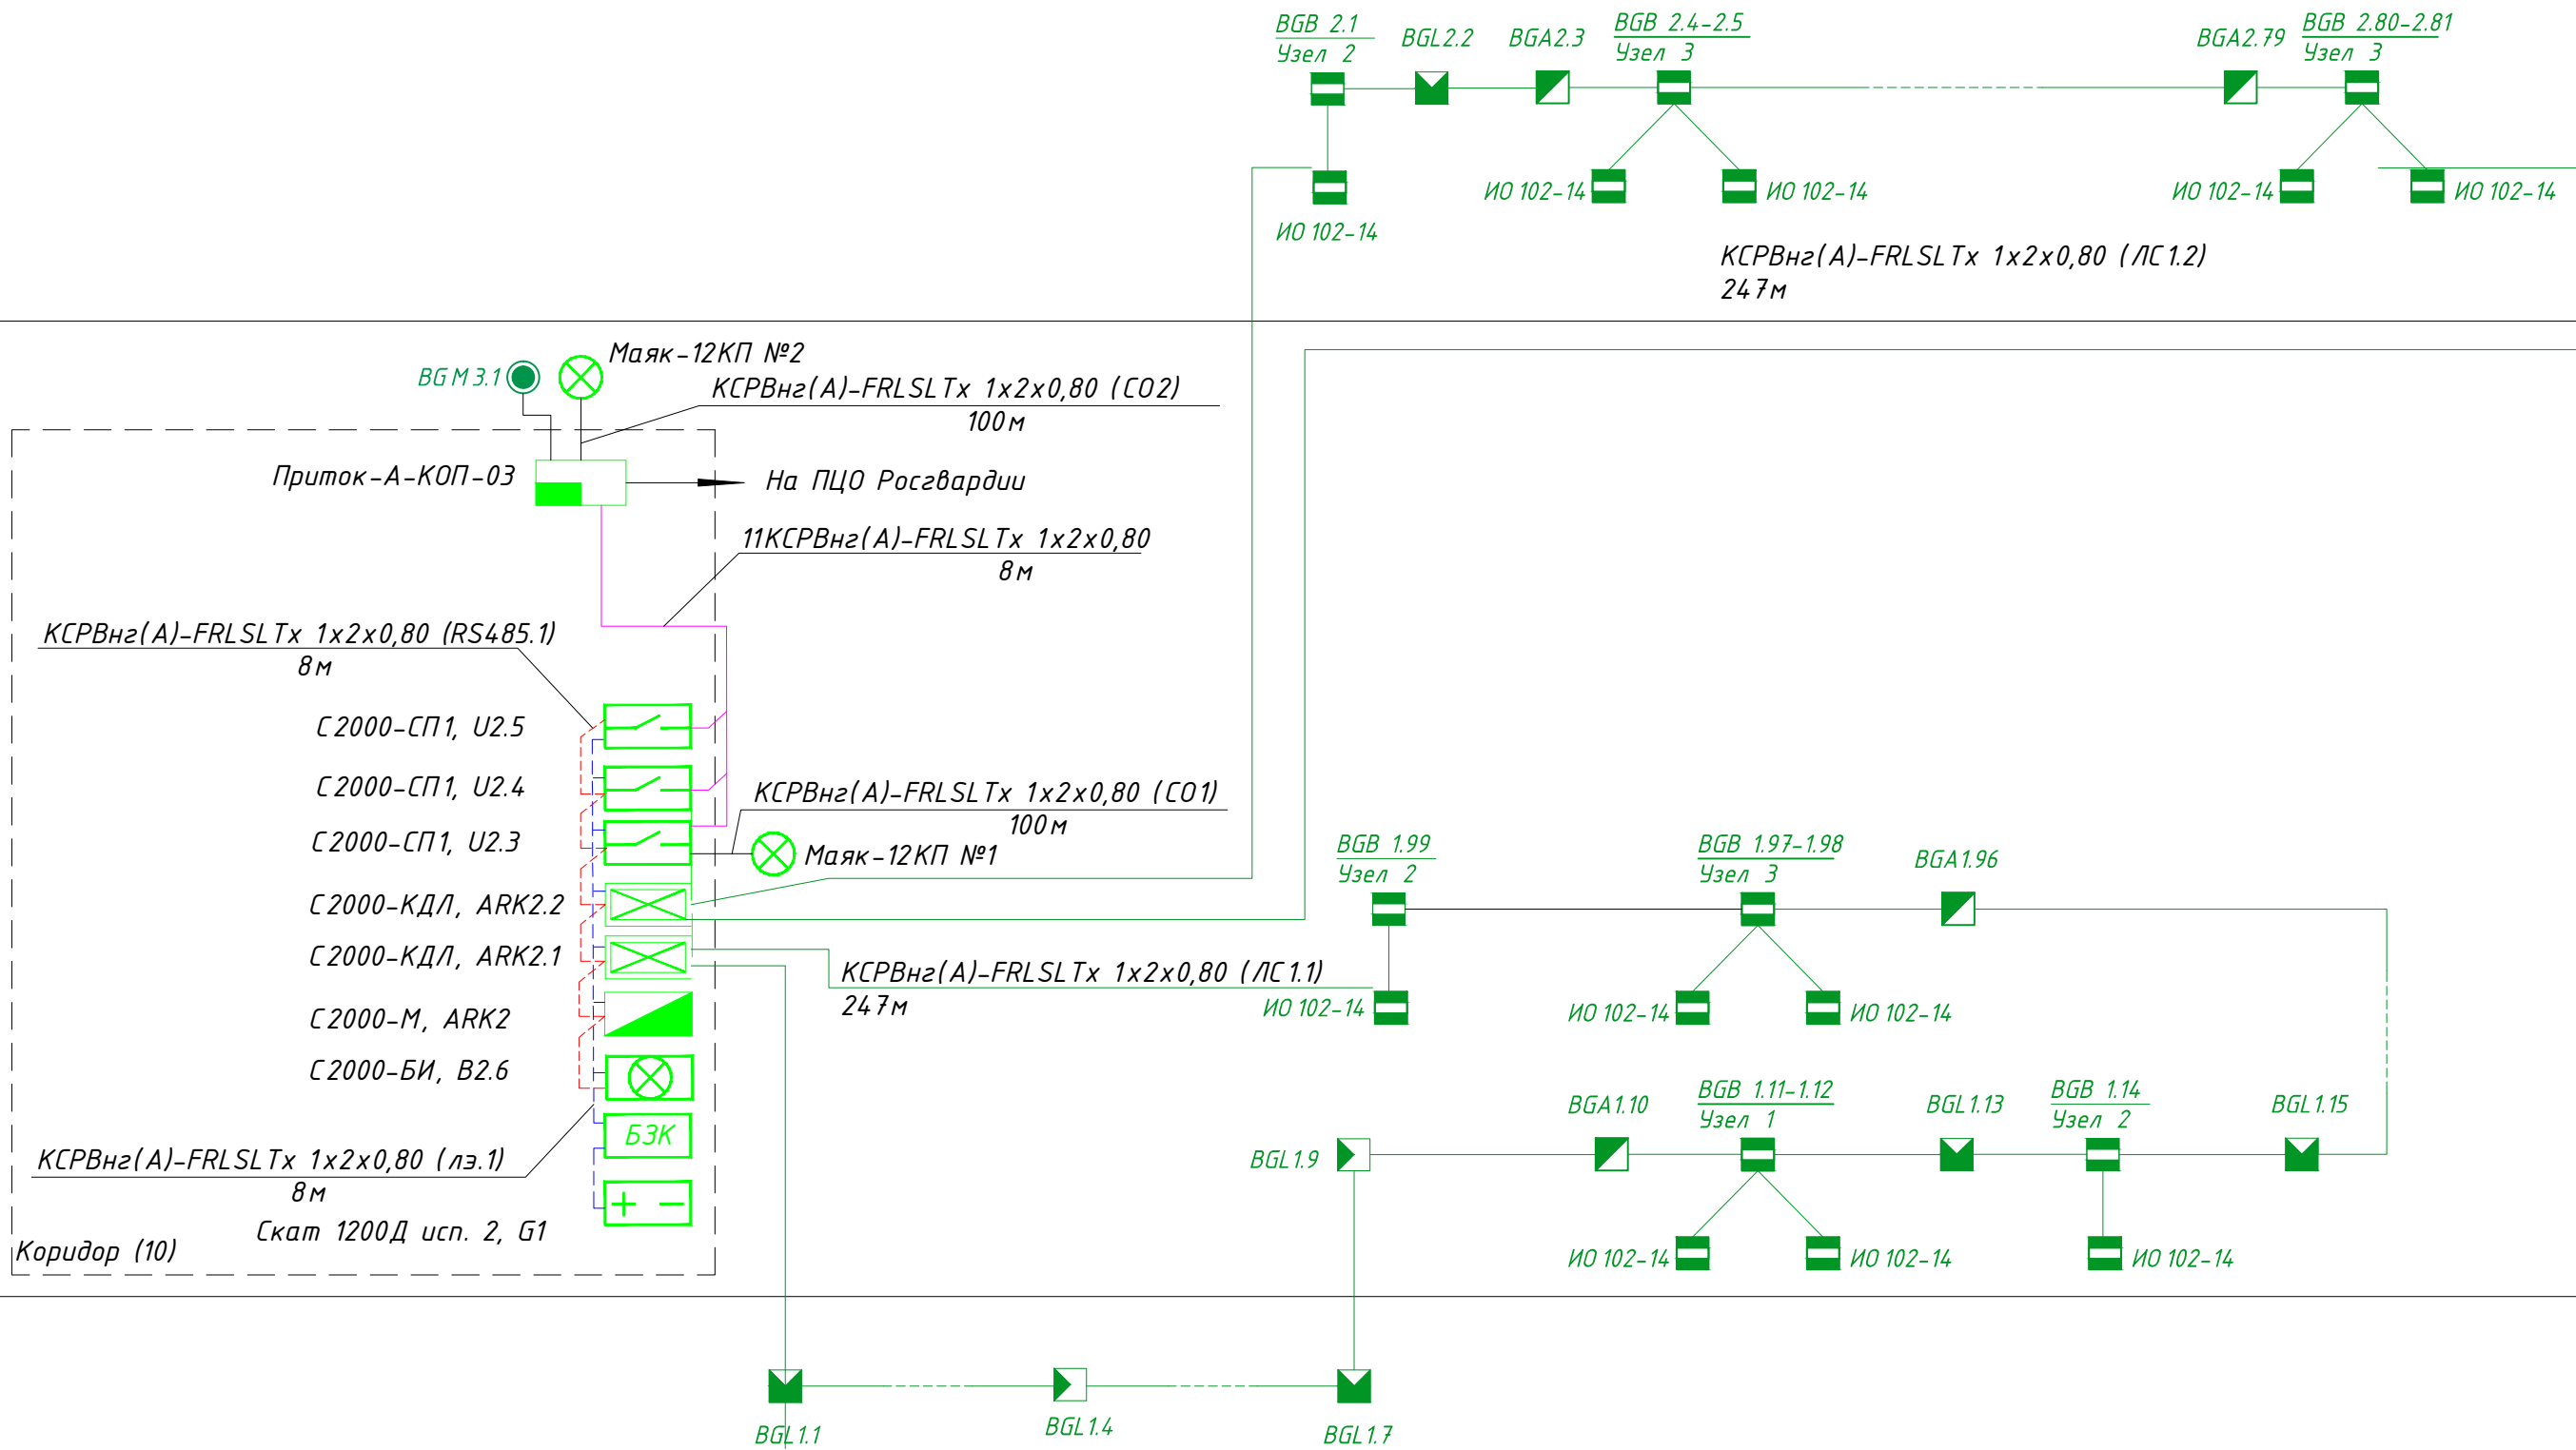

Согласовано

Взам инв. №	
Подпись и дата	
Инв. № подл.	

Т.036-22/А.19-ИОС5.4					
Капитальный ремонт МКОУ НОШ № 25 г. Нижнеудинск, ул. Знаменская, 91					
Изм.	Кол.уч.	Лист	№ док.	Подп.	Дата
Разраб.		Чечеткин			08.19
Проверил					08.19
Н. контр.	XXXXXX				08.19
ГИП	XXXXXX				08.19
Охранная и тревожная сигнализация				Стадия	Лист
Структурная схема				П	5
XXXXXX				Листов	