


Примечание:
 1. Подключение адресных охранных извещателей производить в соответствии с паспортами на оборудование
 2. Вывод индикации на С 2000-БИ произвести по зонам (состав зон согласовать с охраняющей организацией)
 3. Алгоритм работы свето-звукового оповещателя:
 При снятии с охраны световой сигнал не светится, сирена молчит;
 При постановке на охрану (успешной) световой сигнал светится, сирена молчит;
 При невыезде на охрану световой сигнал мигает, сирена молчит;
 При сработке сигнализации световой сигнал мигает, сирена включена;
 4. Назначение сигнальных линий, выводимых на Приток -А -КОП-03 (далее на пульт МВД) при пуско-наладке согласовать с представителем Росгвардии.

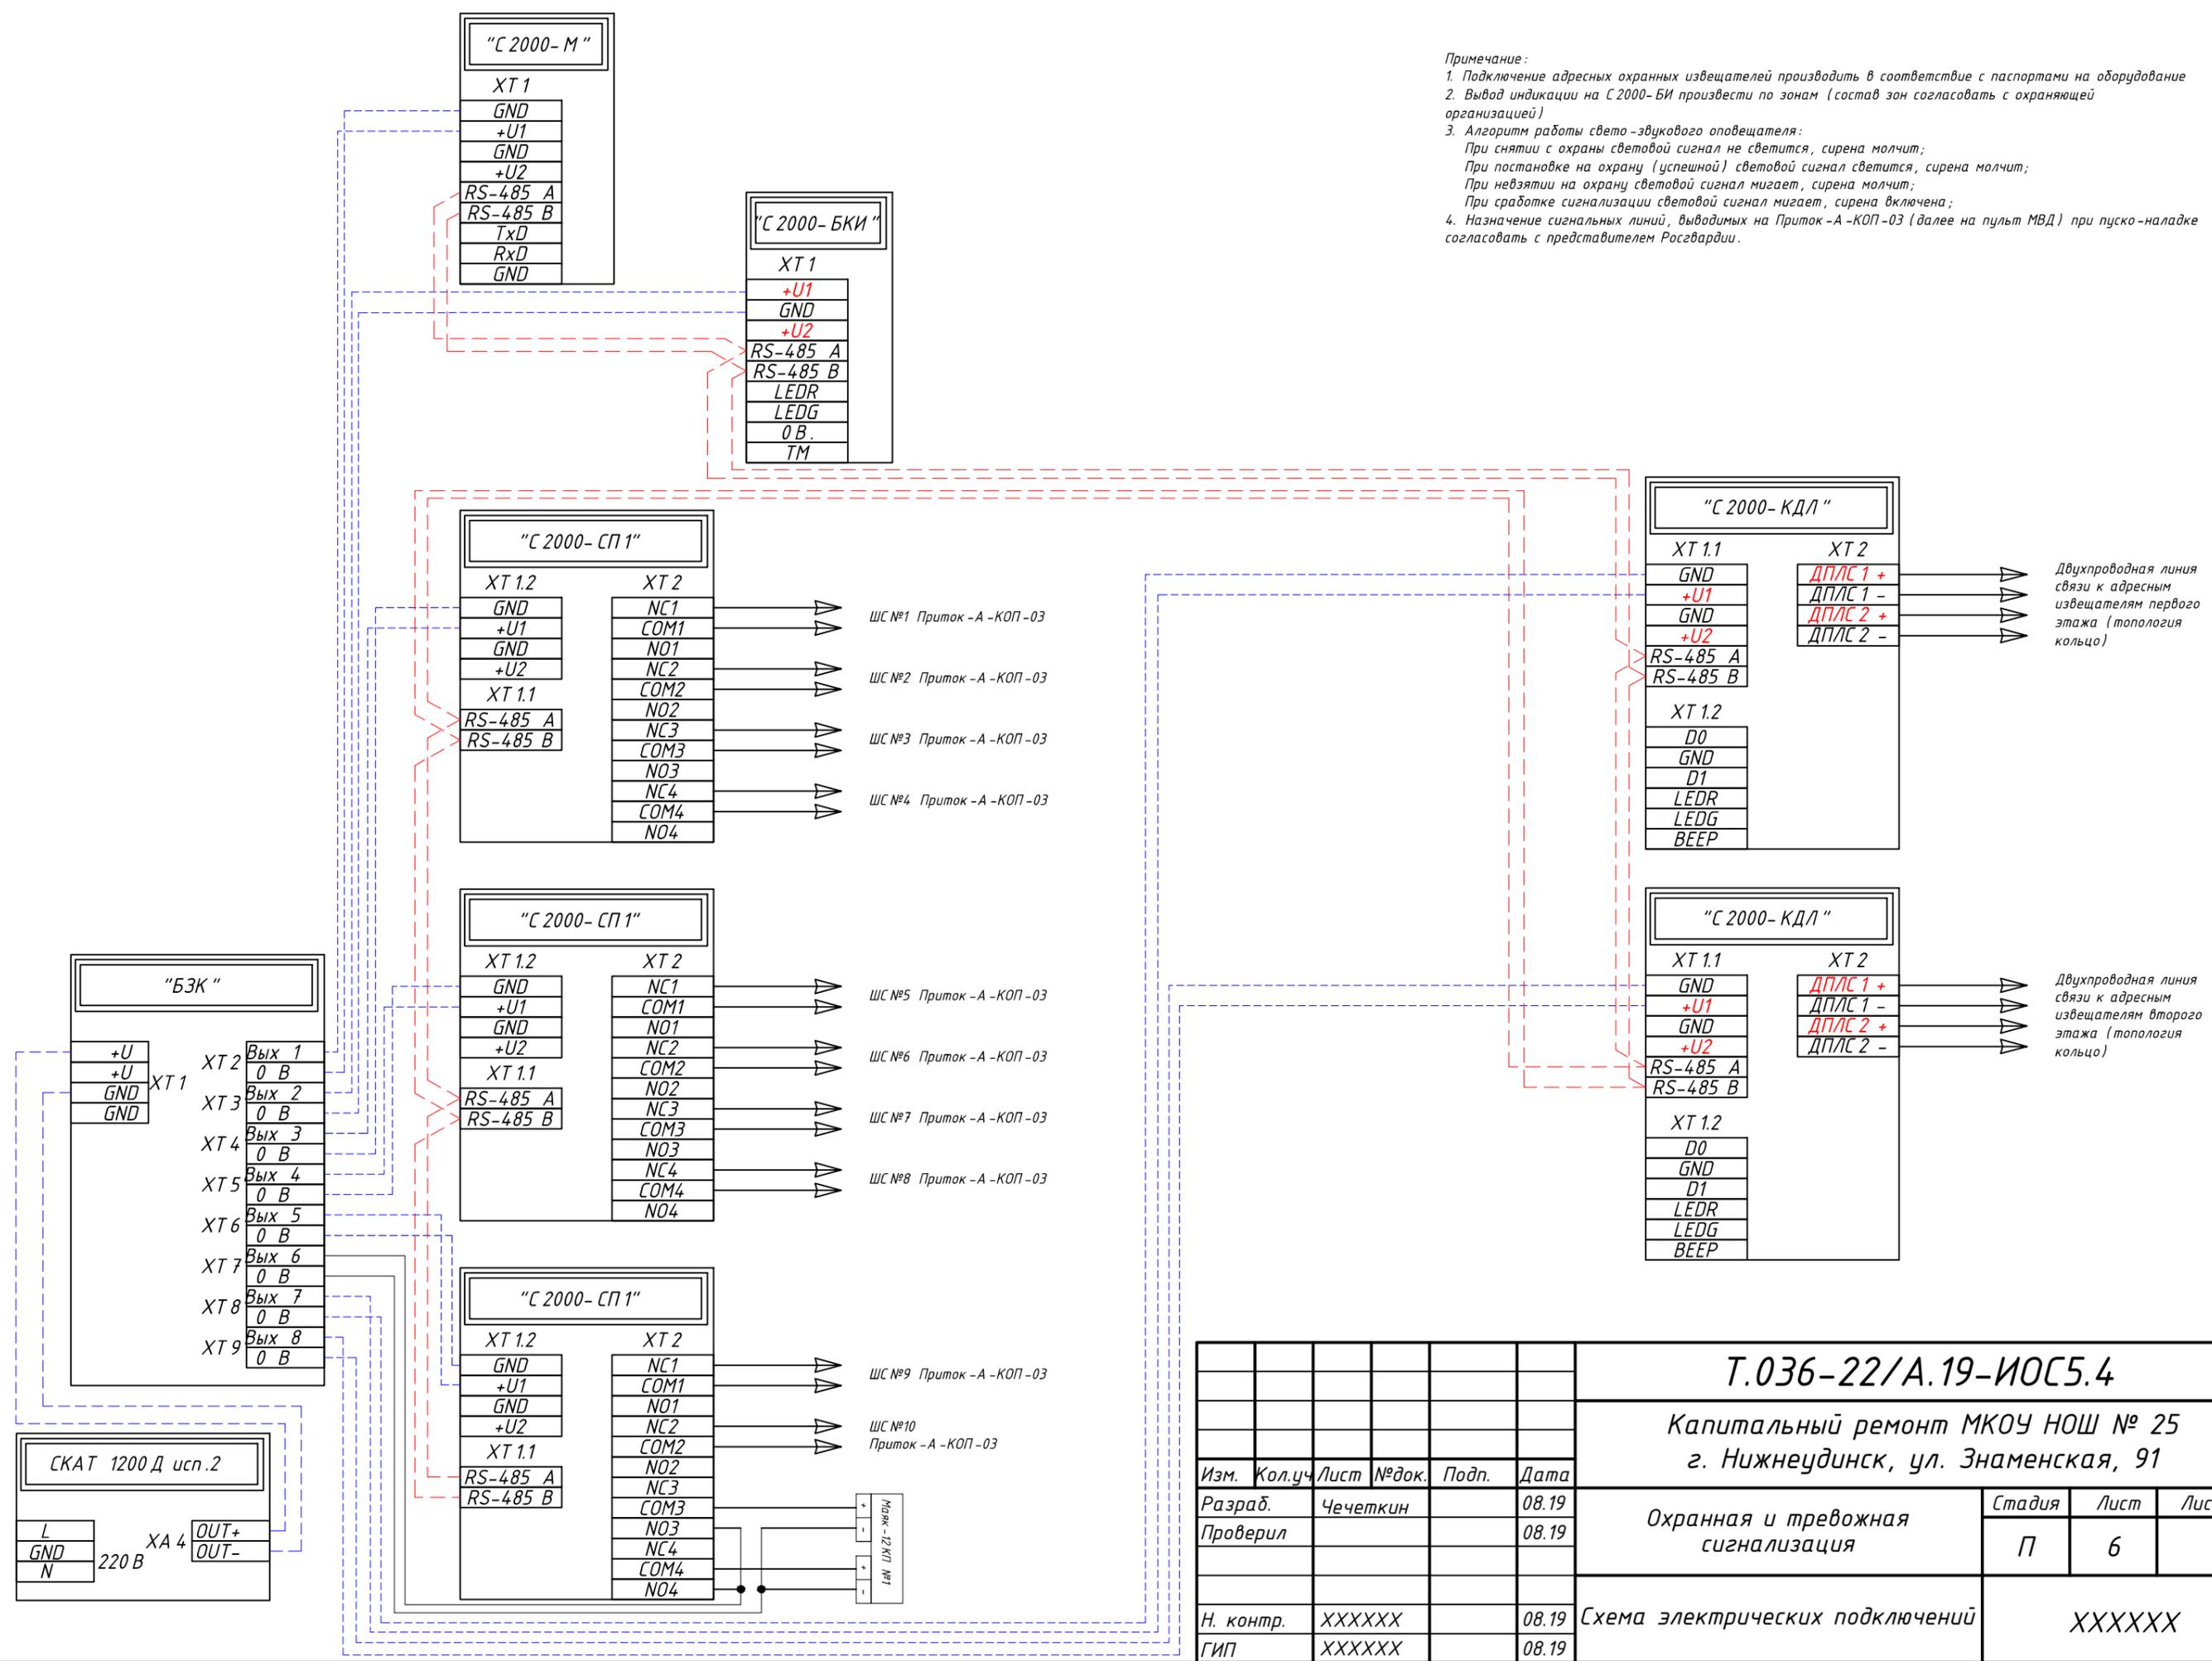

Двухпроводная линия связи к адресным извещателям первого этажа (топология кольцо)

Двухпроводная линия связи к адресным извещателям второго этажа (топология кольцо)

						Т.036-22/А.19-ИОС5.4			
						Капитальный ремонт МКОУ НОШ № 25 г. Нижнеудинск, ул. Знаменская, 91			
Изм.	Кол.уч.	Лист	№ док.	Подп.	Дата	Охранная и тревожная сигнализация	Стадия	Лист	Листов
Разраб.	Чечеткин				08.19		П	6	
Проверил					08.19	Схема электрических подключений	XXXXXX		
Н. контр.	XXXXXX				08.19				
ГИП	XXXXXX				08.19				

Согласовано
 Взам инв. №
 Подпись и дата
 Инв. № подл.