
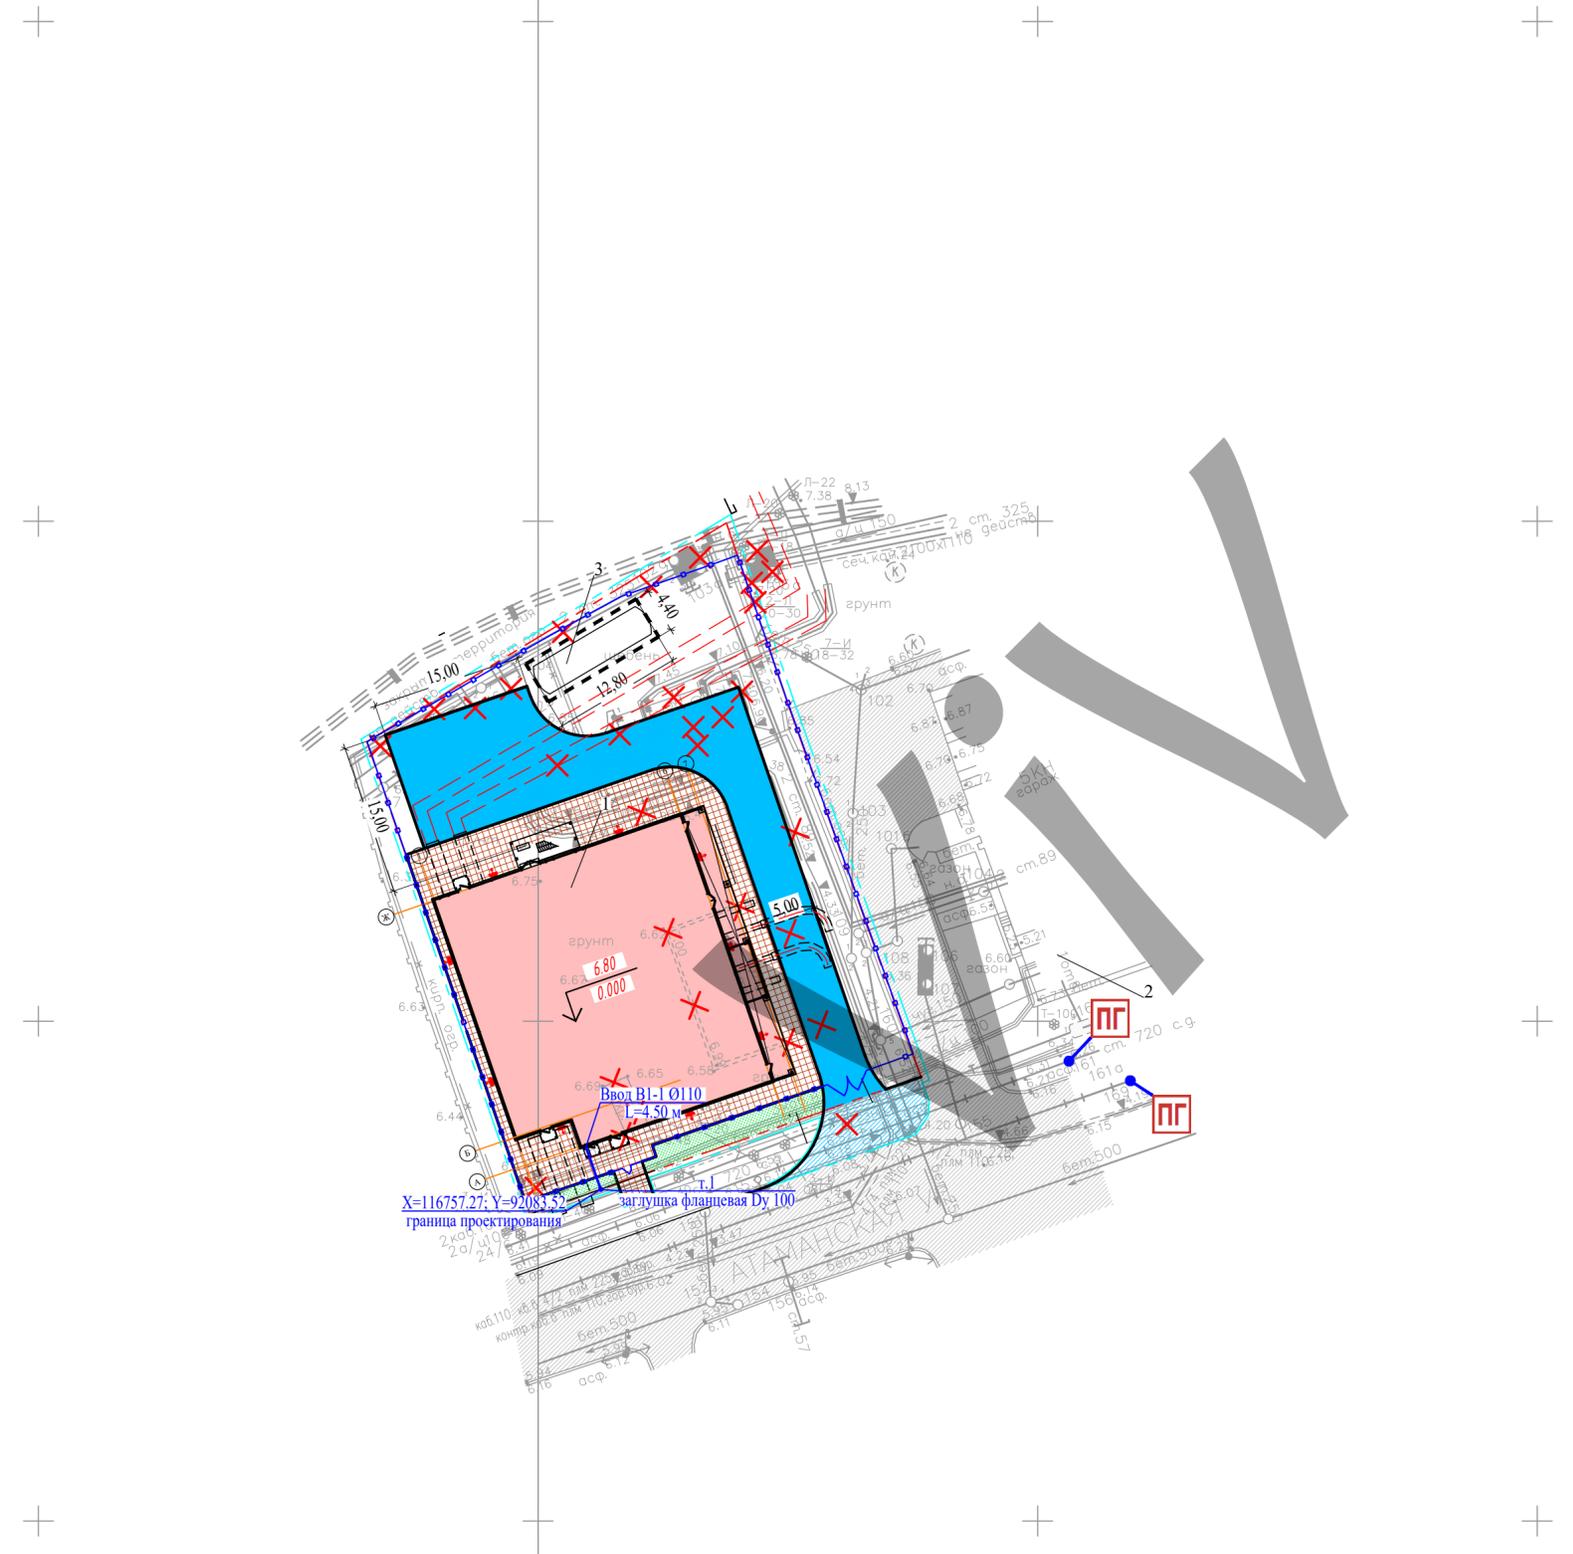


Экспликация зданий и сооружений

Номер на плане	Наименование	Примечание
1	Здание ПС 110 кВ Московская товарная (ПС 118)	Проектируемое
2	Здание по адресу улица Атаманская улица, 5	Существующие
3	Маслосборник	Проектируемый

Условные обозначения

-  Граница участка 78:31:0151502:3895
-  Условная граница проектирования
-  Установка прожекторов на фасаде здания
-  Проектируемое ограждение территории
-  Проектируемые здания и сооружения
-  Проектируемые проезды из асфальтобетона
-  Существующие проезды из асфальтобетона
-  Проектируемый асфальтобетонный тротуар
-  Проектируемые газоны
-  Проектируемая трасса 10 кв
-  Существующий пожарный гидрант кол. №161 и №169
-  Водопровод хозяйственно-питьевой

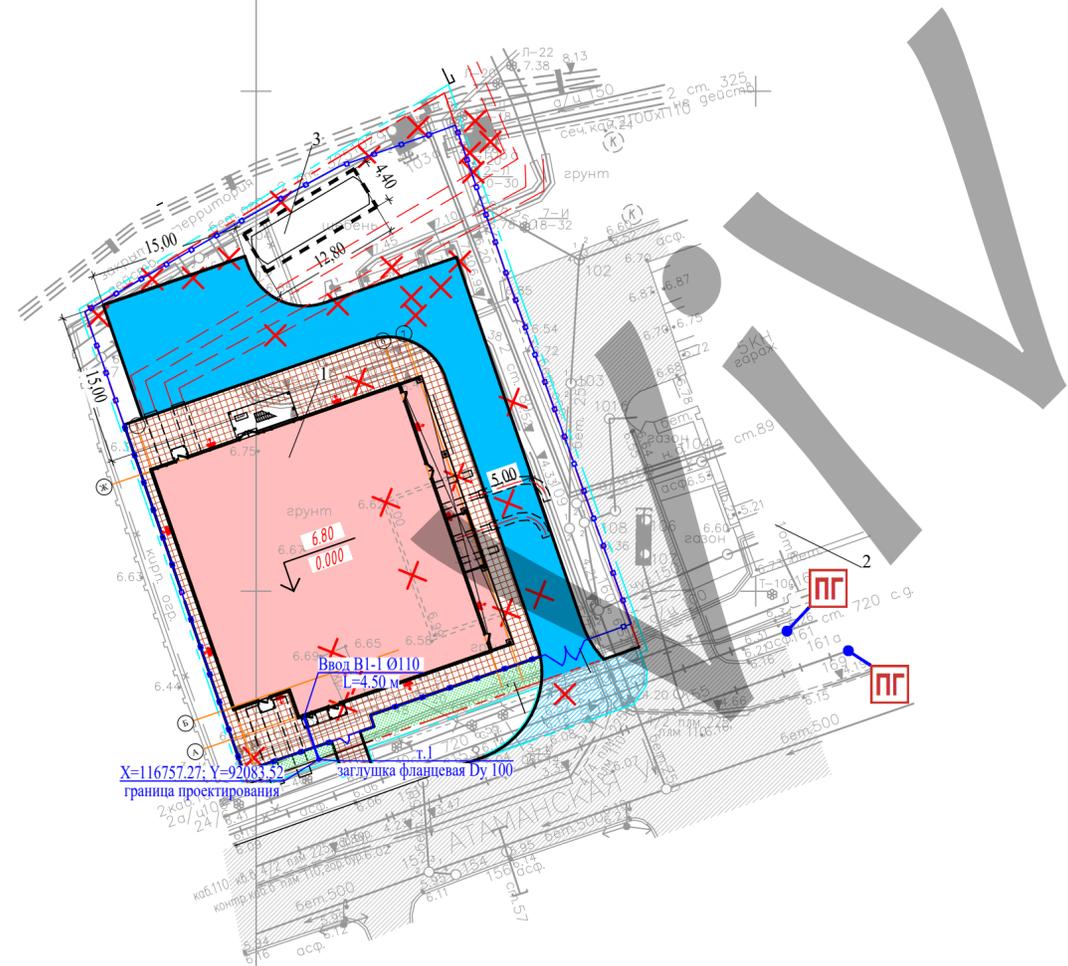

Ивл. № подл.	Подп. и дата	Взаим. ивл. №	Согласовано:


Экспликация зданий и сооружений

Номер на плане	Наименование	Примечание
1	Здание ПС 110 кВ Московская товарная (ПС 118)	Проектируемое


Условные обозначения

- - - - - Граница участка 78:31:0151502:3895
- - - - - Условная граница проектирования
- - - - - Проектируемое ограждение территории
- Проектируемые здания и сооружения
- ПГ Существующий пожарный гидрант кол. №161 и №169
- В1 — Водопровод хозяйственно-питьевой

Узел прохода сети В1 в помещение водомерного узла

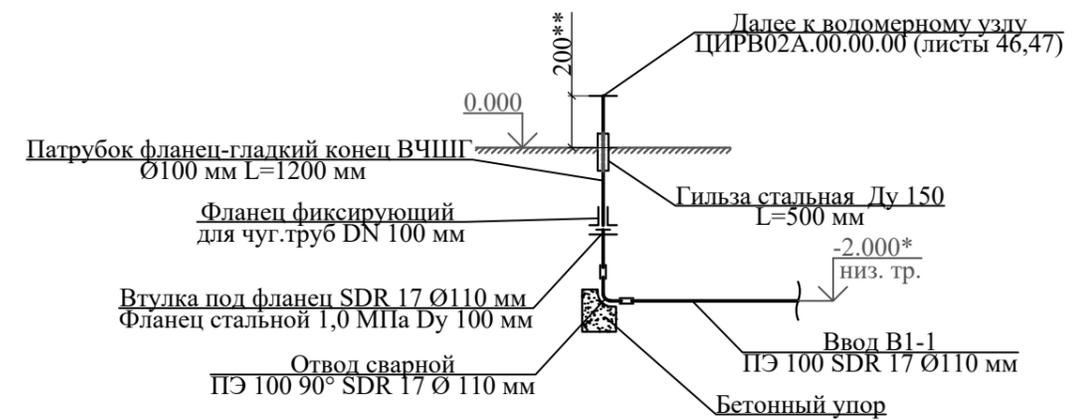


* - отметка ввода дана условно (уточнить на стадии РД)
 ** - размеры уточнить на стадии РД

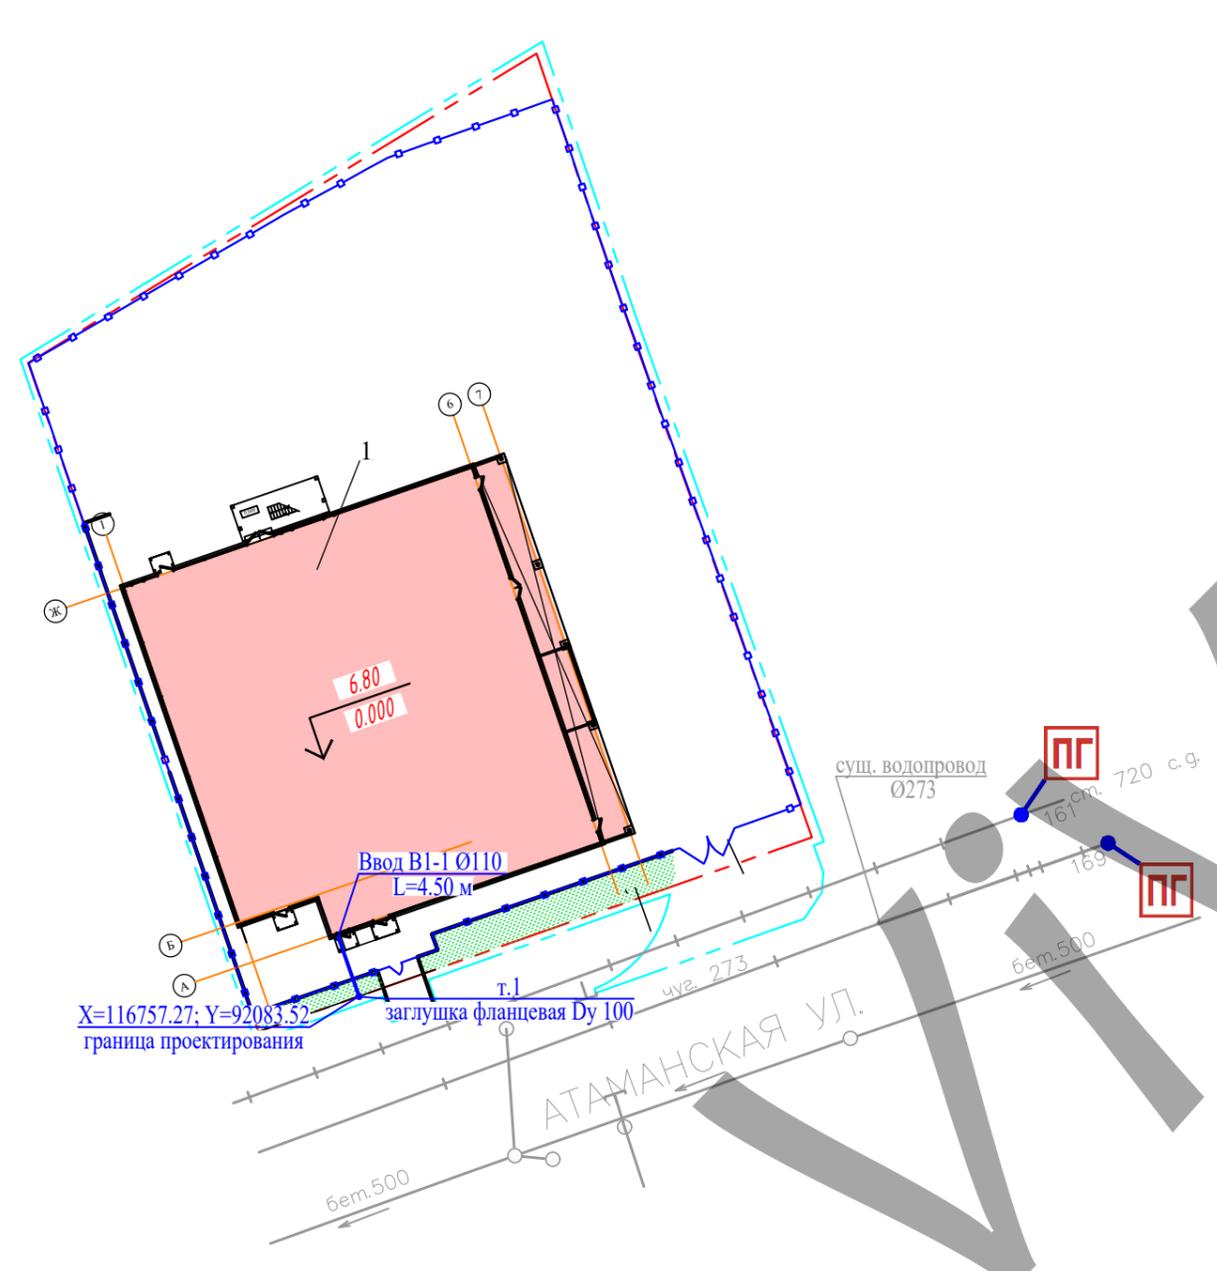

Согласовано:			
Взаим. инв. №			
Подп. и дата			
Инв. № подл.			

Принципиальная схема сетей В1, Т3, В2

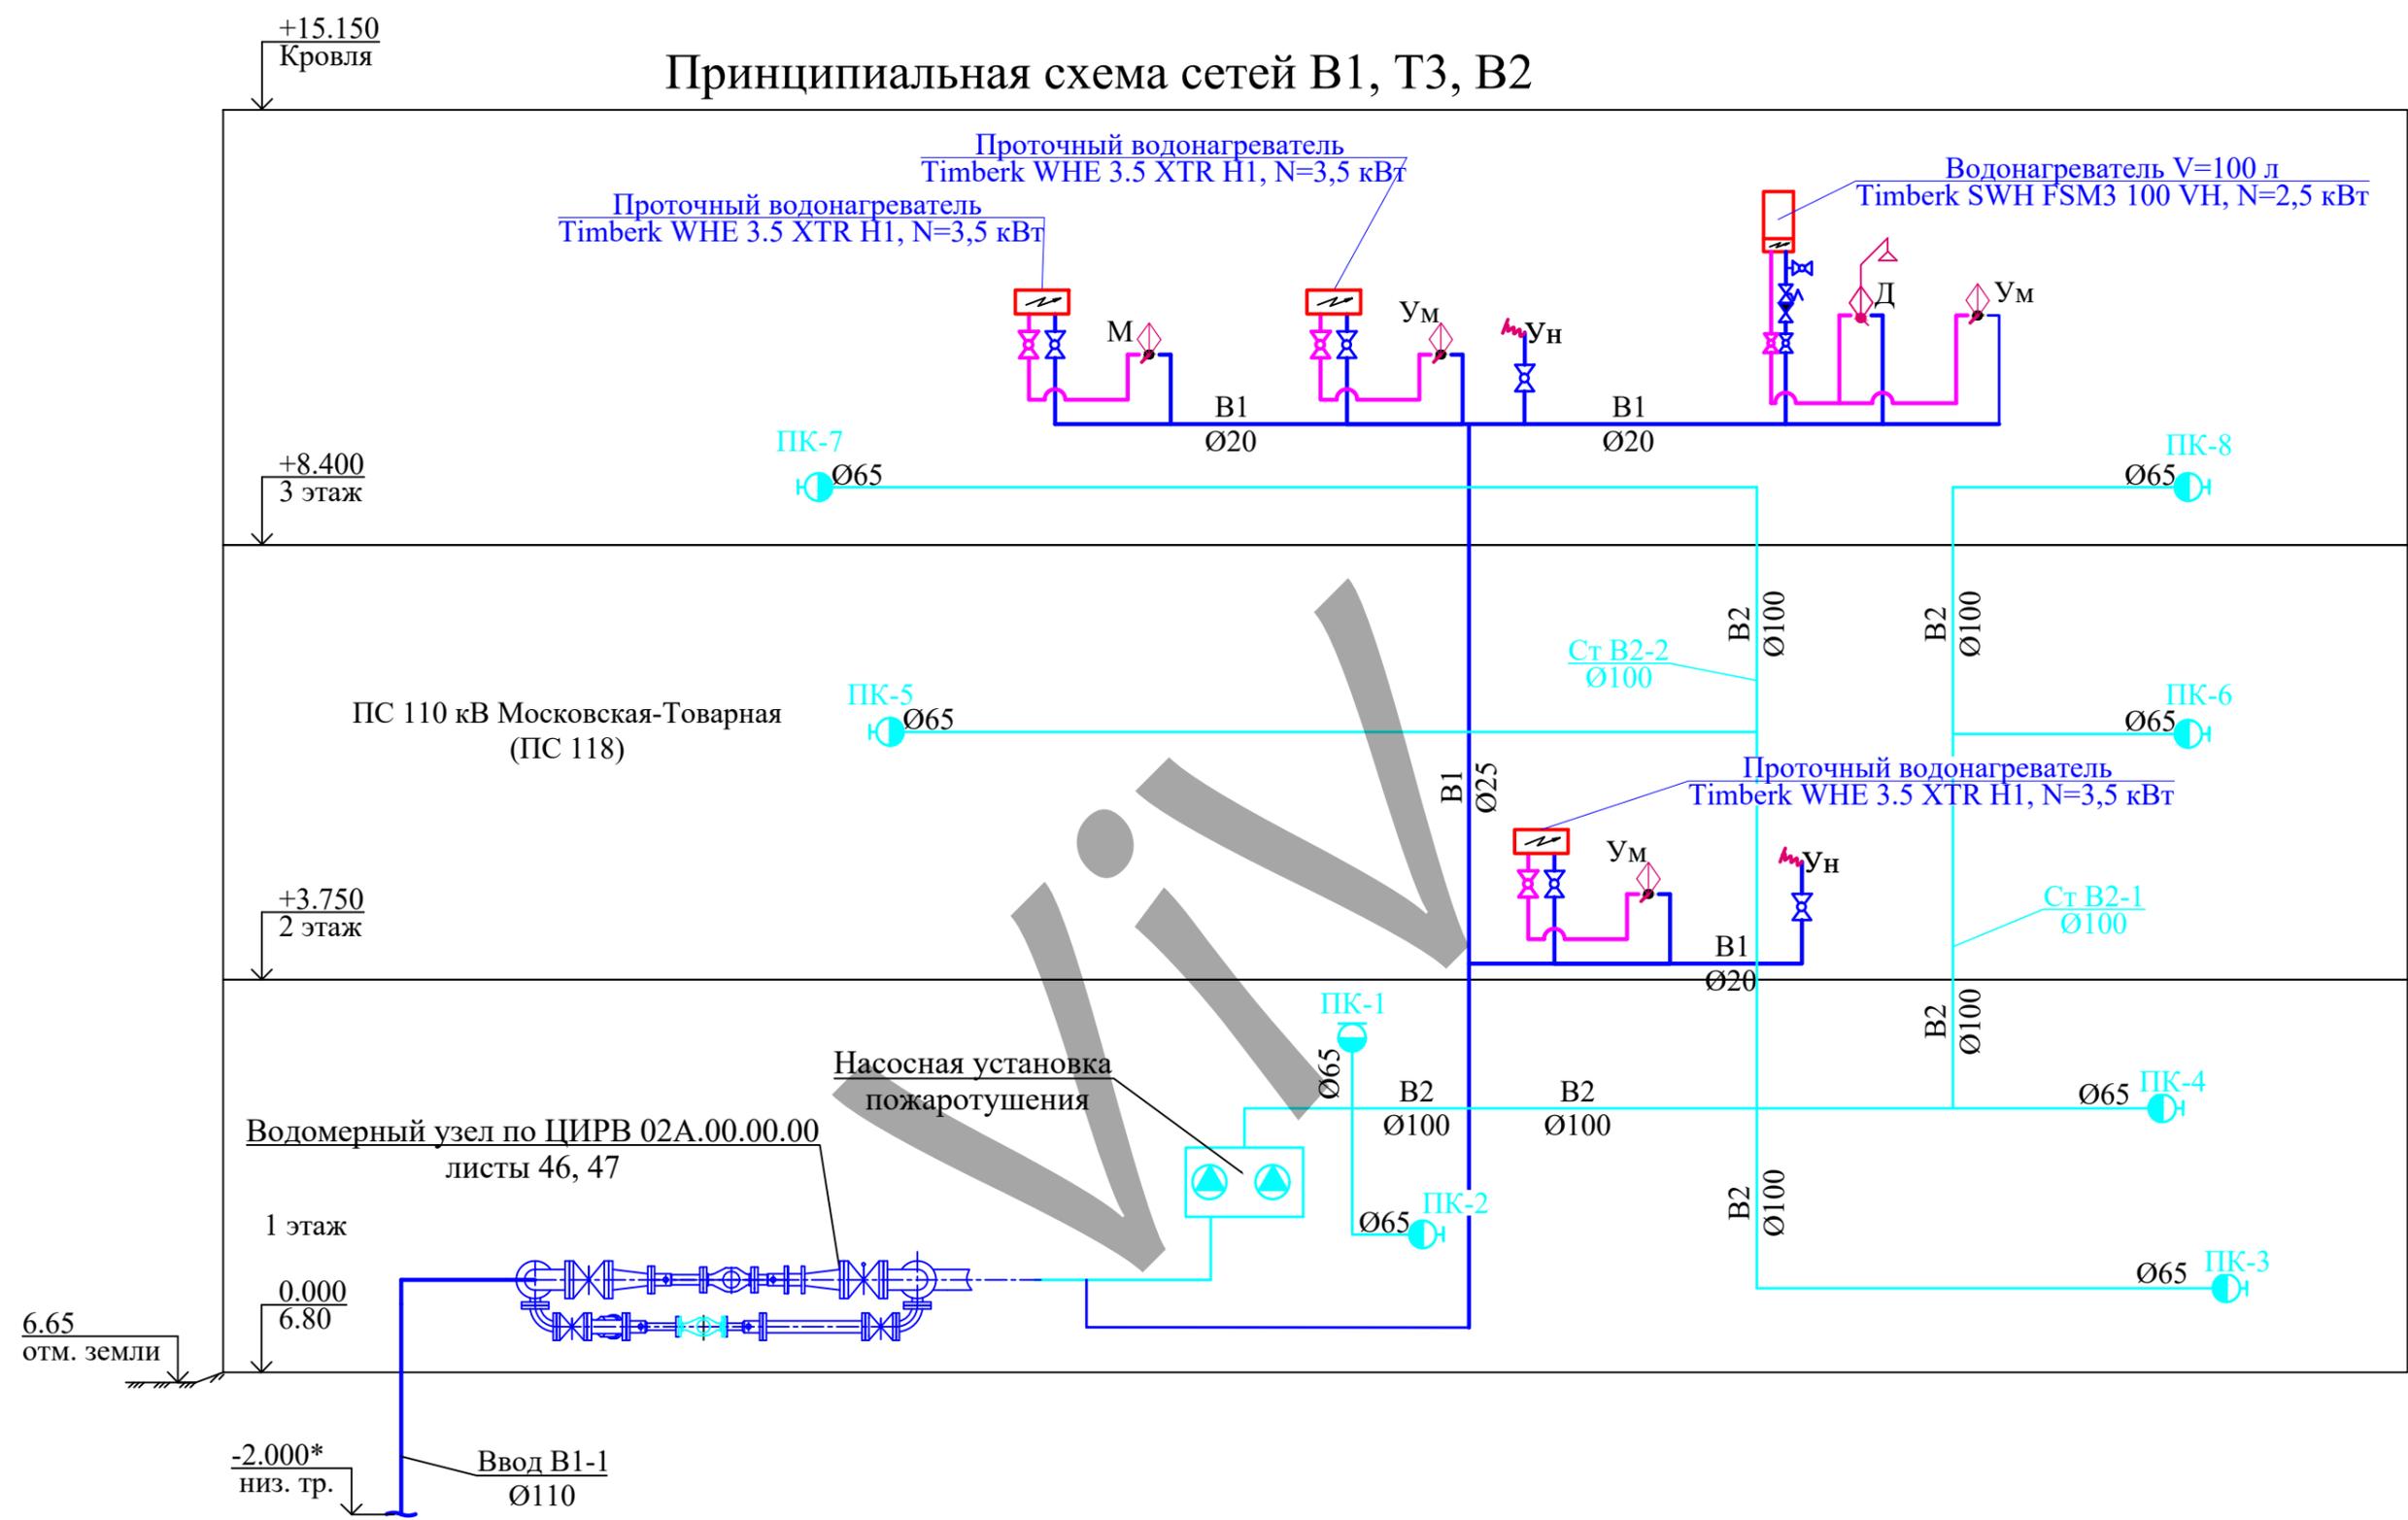


* - отметка ввода дана условно (уточнить на стадии РД)



Инов. № подл.	Подп. и дата	Взам. инв. №

План на отм. 0,000

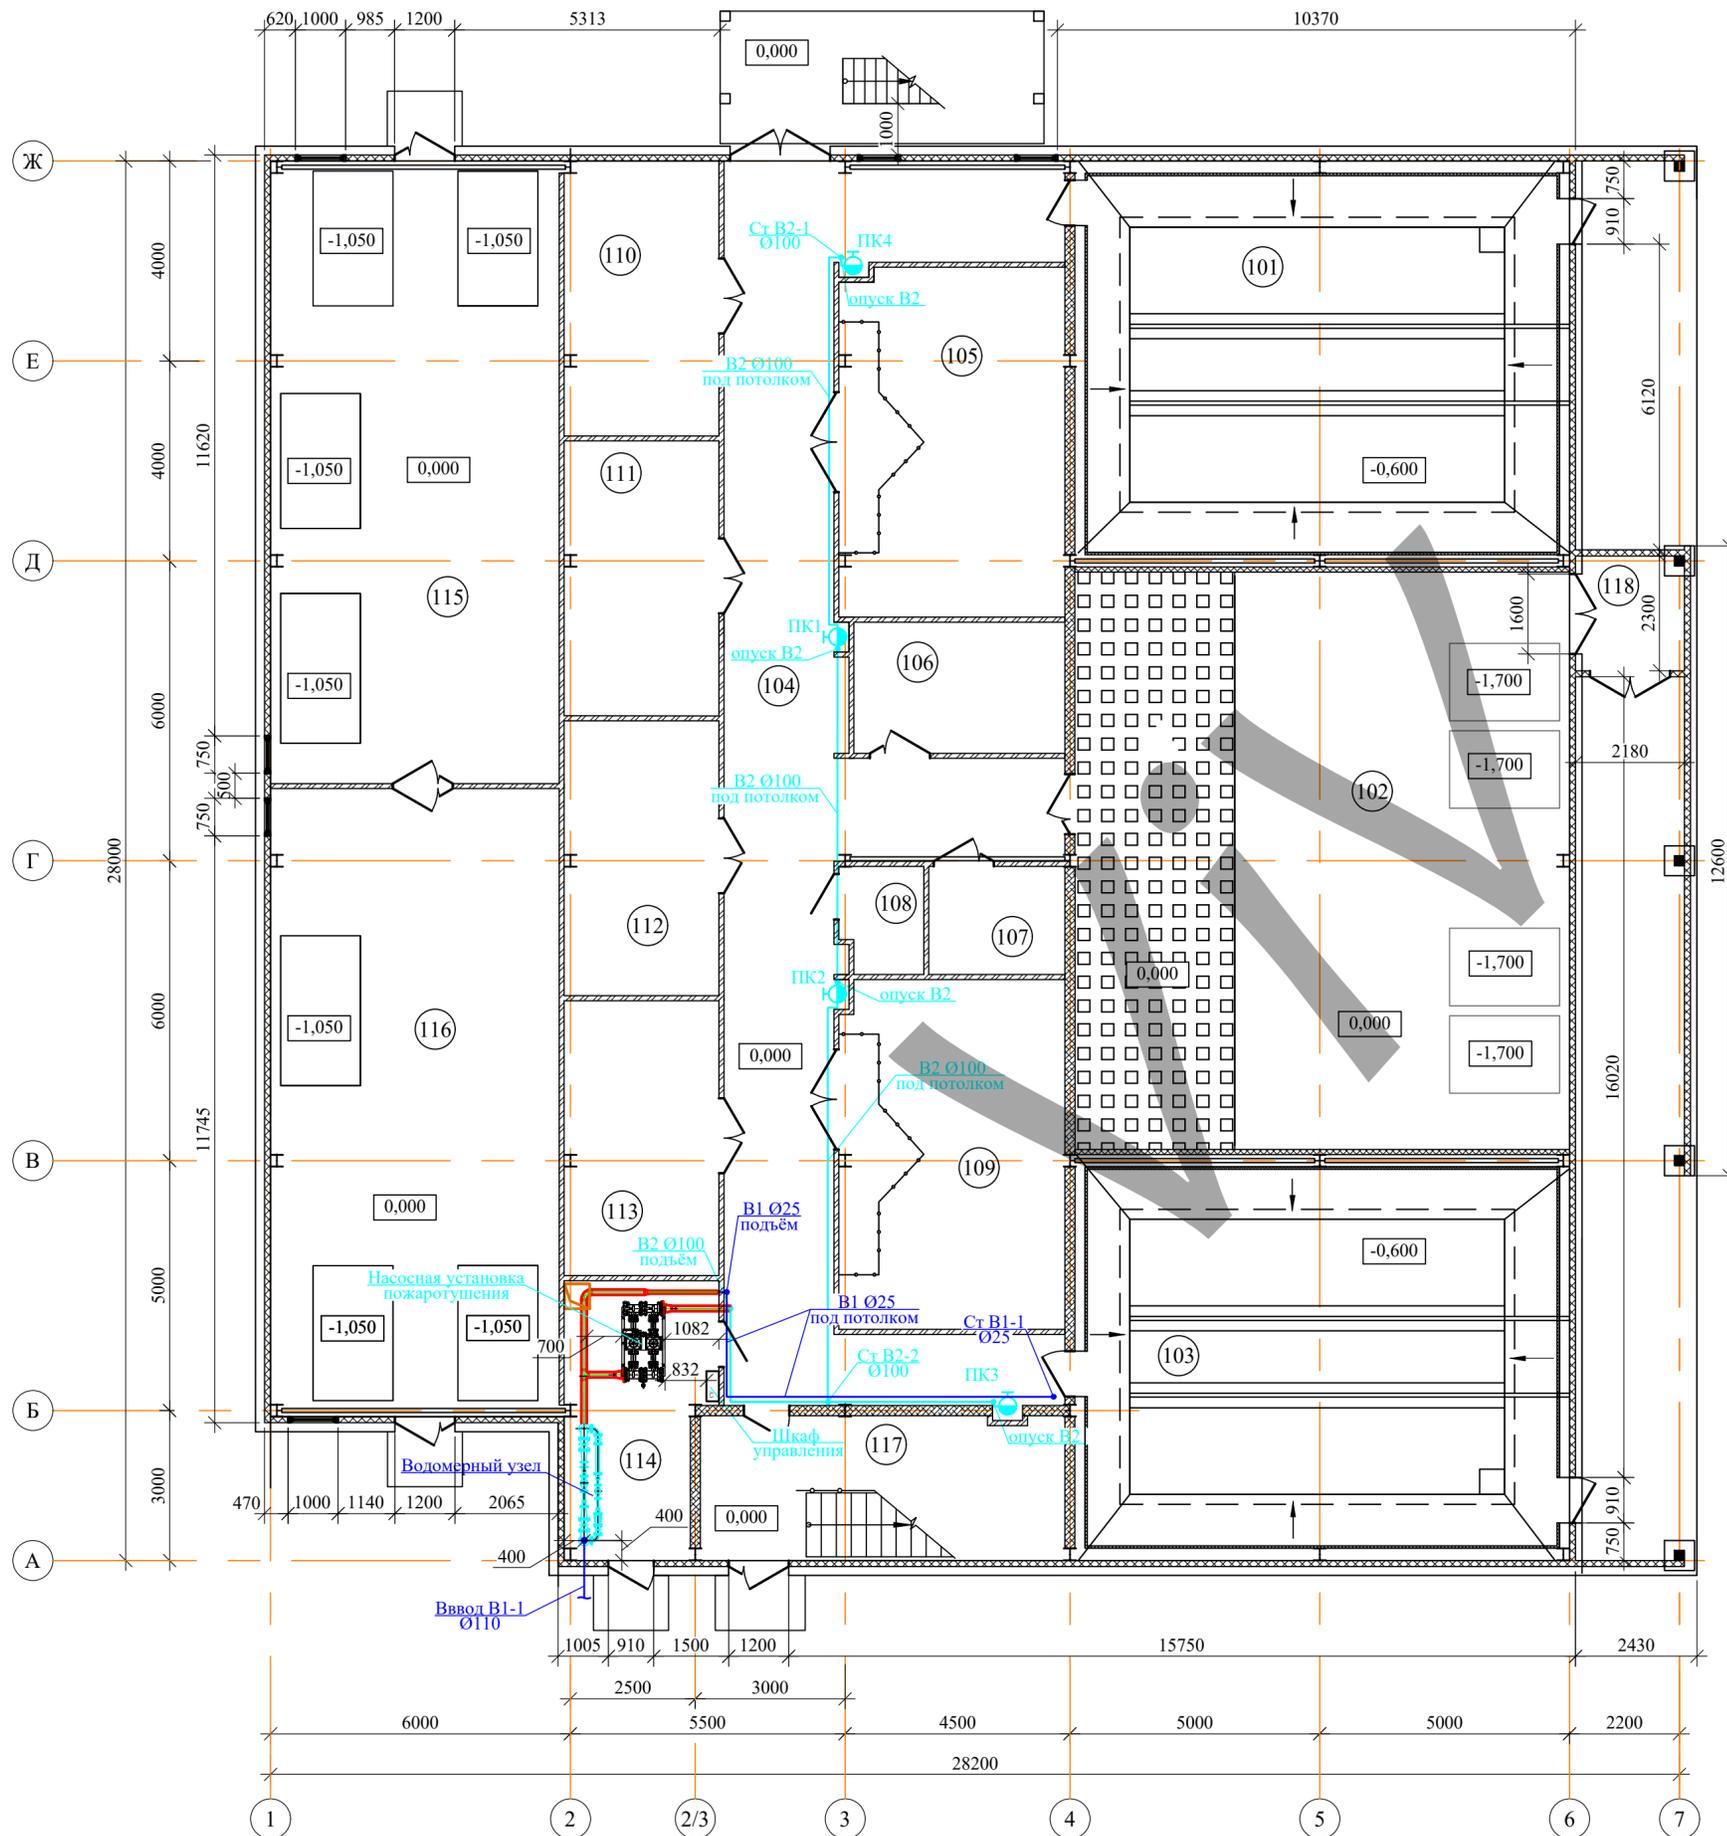

Экспликация помещений

Номер помещения	Наименование	Площадь, м ²	Кат. пом.
101	Камера Т-1	70.8	В1
102	Зал КРУЭ 110 кВ	114.4	В2
103	Камера Т-2	70.8	В1
104	Коридор	81.7	-
105	Камера ТОР Т-1	31.5	Д
106	Помещение ЗИП КРУЭ	11.1	Д
107	Помещение хранения элегаза	5.9	Д
108	Помещение СИЗ	3.5	Д
109	Камера ТОР Т-2	31.5	Д
110	Камера РЗН-1	17.1	В3
111	Камера РЗН-3	17.0	В3
112	Камера РЗН-2	17.1	В3
113	Камера РЗН-4	17.0	В3
114	Насосная и водомерный узел	15.6	Д
115	Кабельное помещение №1	71.9	В3
116	Кабельное помещение №2	72.6	В3
117	Лестничная клетка	21.0	-
118	Тамбур	5.0	-
Итого:		670.5	

Условные обозначения


- В1 — система хозяйственно-питьевого водопровода
- В2 — система противопожарного водопровода



Согласовано:

Взаим. инв. №
Подл. и дата
Инв. № подл.

План на отм. +3.750

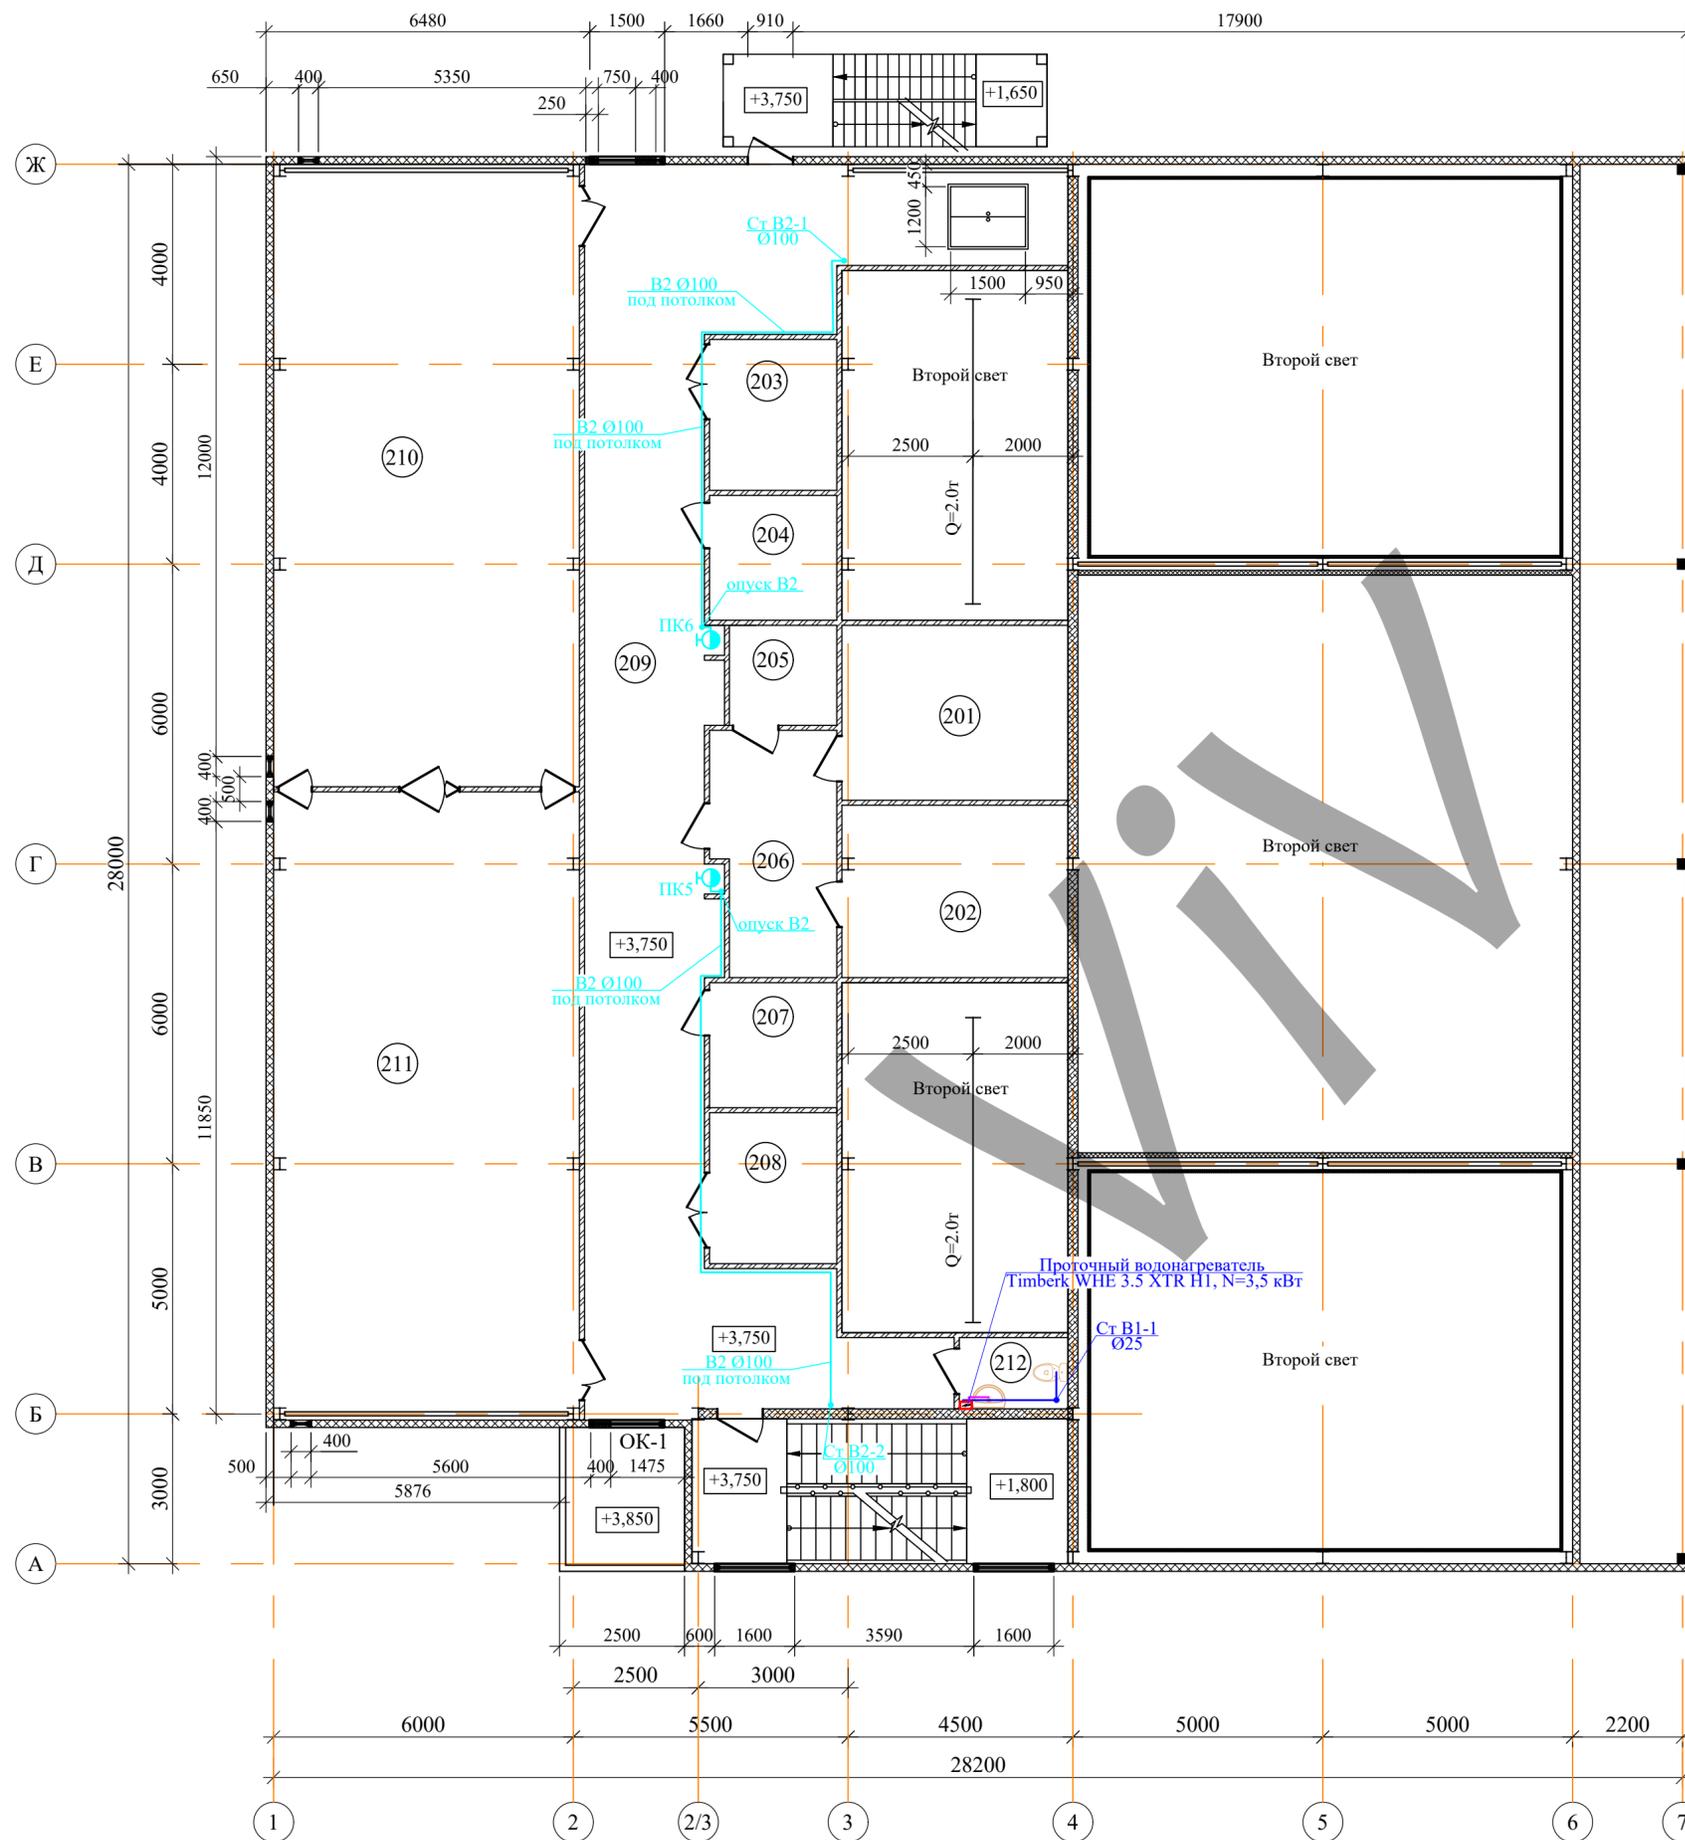

Экспликация помещений

Номер помещения	Наименование	Площадь, м ²	Кат. пом.
201	Аккумуляторная №1	15.8	ВЗ
202	Аккумуляторная №2	15.6	ВЗ
203	Камера ТСН	7.7	ВЗ
204	Техническое помещение	6.4	ВЗ
205	Кислотная	4.3	Д
206	Тамбур аккумуляторных	11.7	-
207	Техническое помещение	6.4	ВЗ
208	Камера ТСН	7.7	ВЗ
209	Коридор	91.1	-
210	Помещение ЗРУ 10 кВ 1 и 3 секций	76.3	ВЗ
211	Помещение ЗРУ 10 кВ 2 и 4 секций	77.0	ВЗ
212	Санузел	3.0	-
	Итого:	323.0	


Условные обозначения

- В1 — система хозяйственно-питьевого водопровода
- В2 — система противопожарного водопровода
- ТЗ — система горячего водоснабжения



Инв. № подл. Подп. и дата Взаим. инв. № Согласовано:

План на отм. +8.400

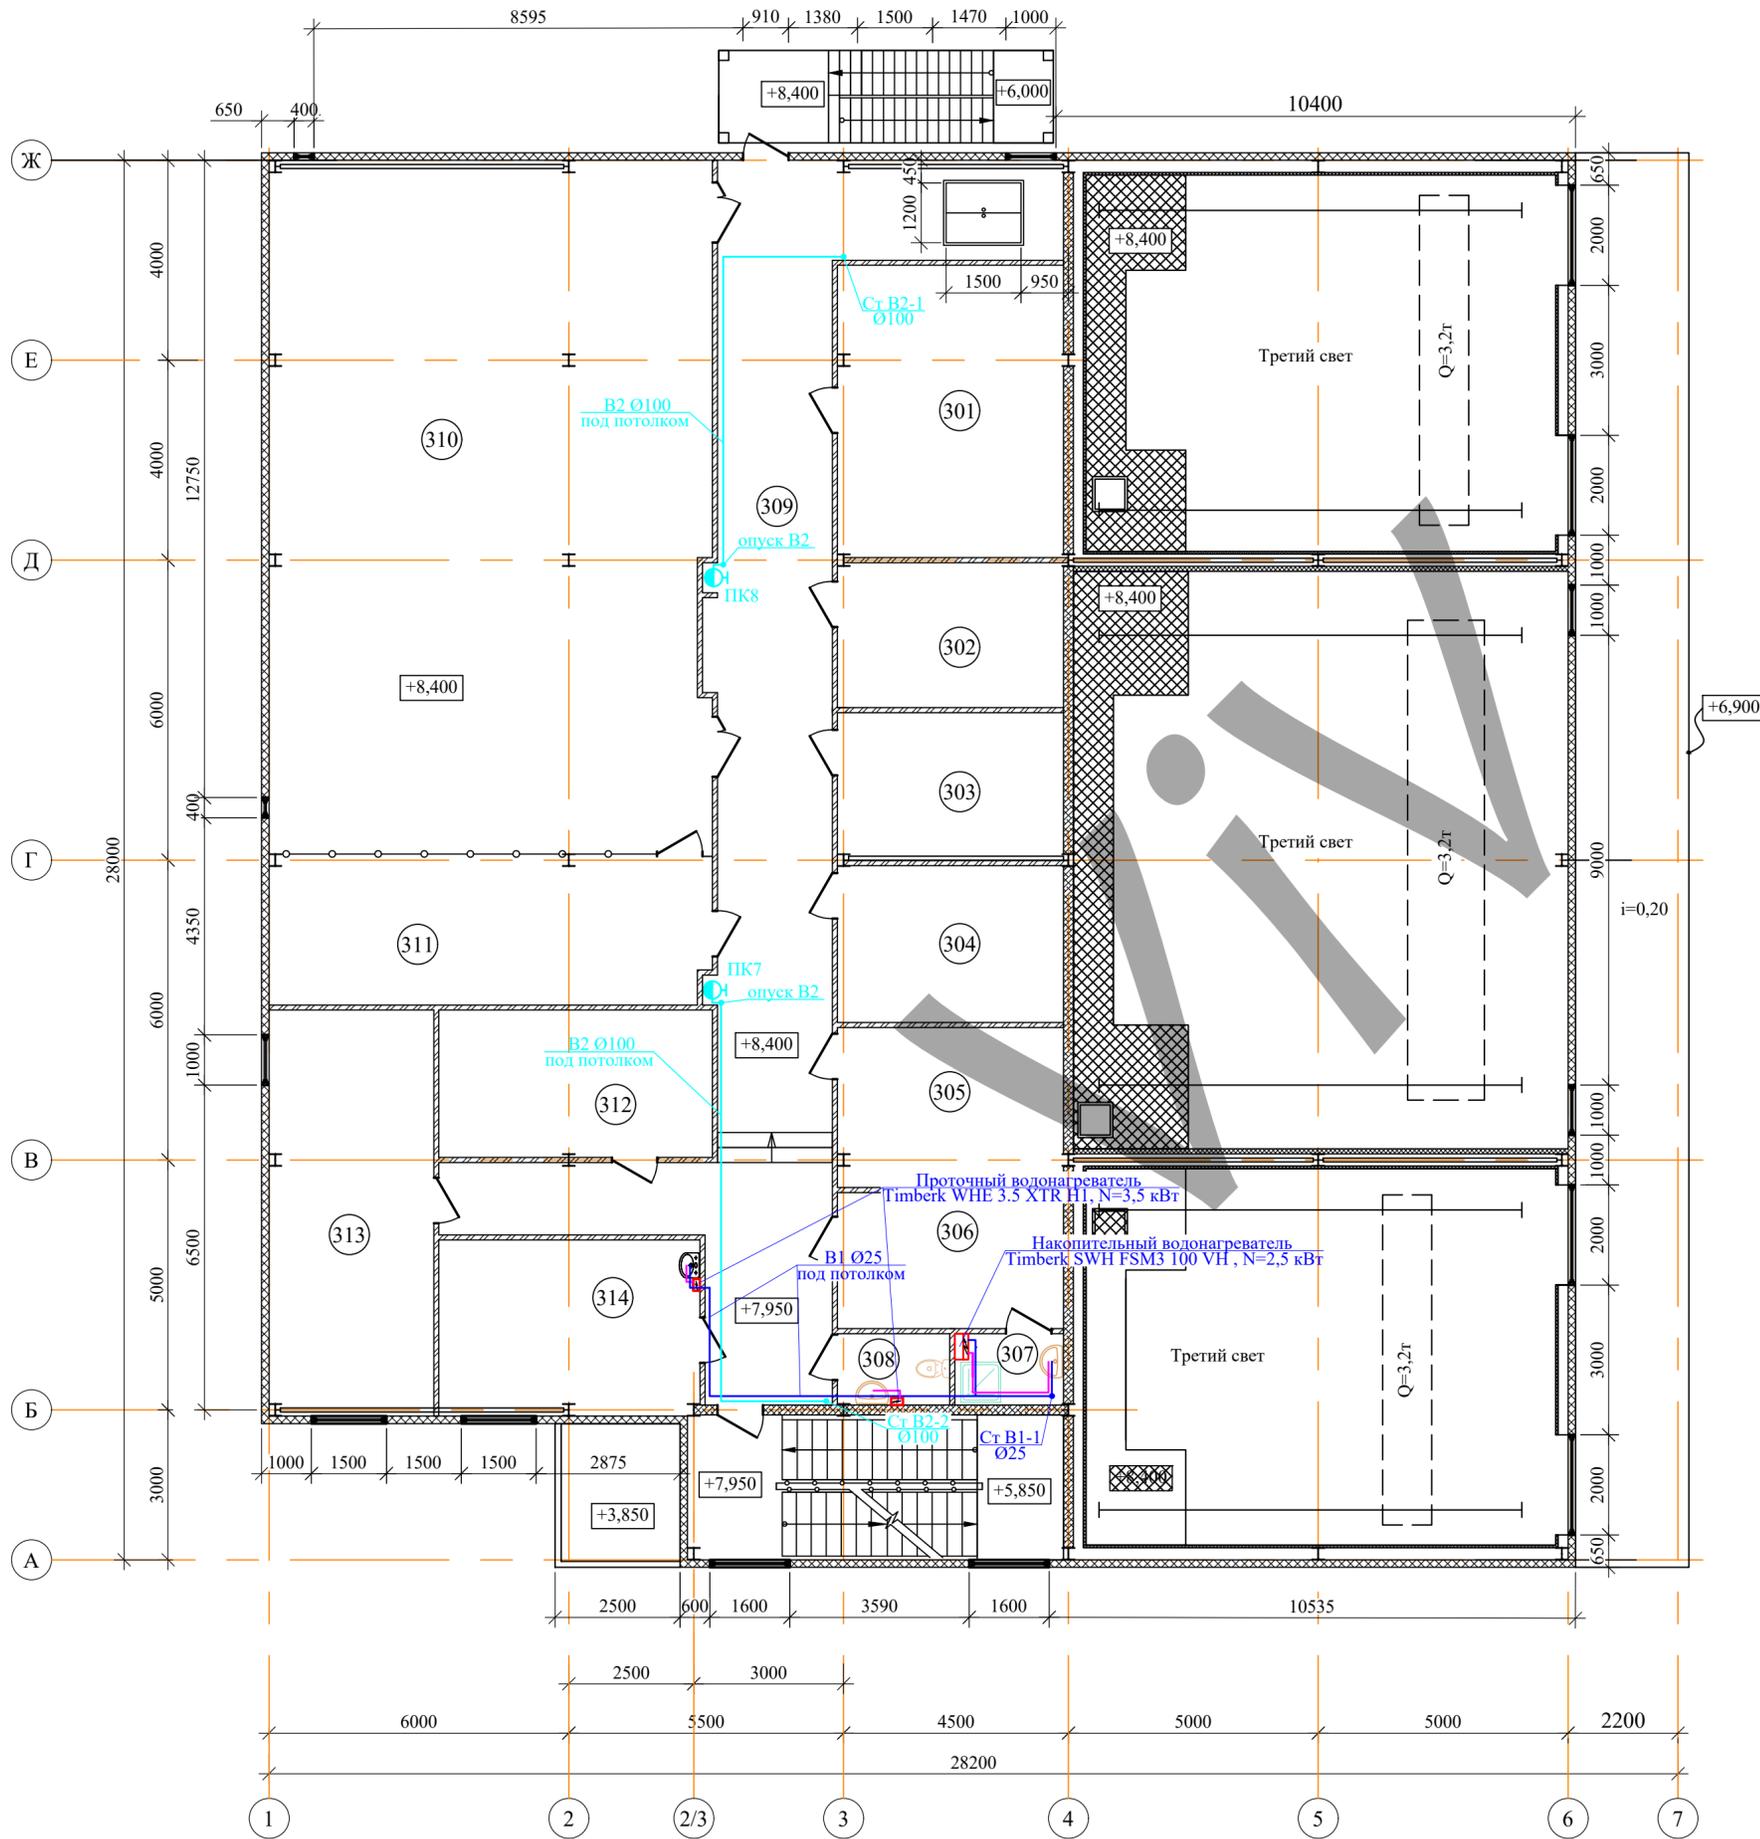

Экспликация помещений

Номер помещения	Наименование	Площадь, м ²	Кат. пом.
301	Помещение ЩСН	26.5	ВЗ
302	Помещение ЩПТ 1	13.1	ВЗ
303	Помещение ЩПТ 2	13.1	ВЗ
304	Серверная	14.5	Д
305	Помещение связи	14.5	Д
306	Раздевалка	12.3	-
307	Душевая	3.1	-
308	Санузел	3.2	-
309	Коридор	76.4	-
310	Релейный зал	122.3	Д
311	Комната АРМ	26.6	Д
312	Мастерская	16.2	ВЗ
313	Помещение ОВБ и ремонтного персонала	26.8	-
314	Комната отдыха и приема пищи	18.3	-
Итого:		452.3	

Условные обозначения
 — В1 — система хозяйственно-питьевого водопровода
 — В2 — система противопожарного водопровода
 — ТЗ — система горячего водоснабжения



Согласовано:
 Взаим. инв. №:
 Подп. и дата:
 Инв. № подл.