План

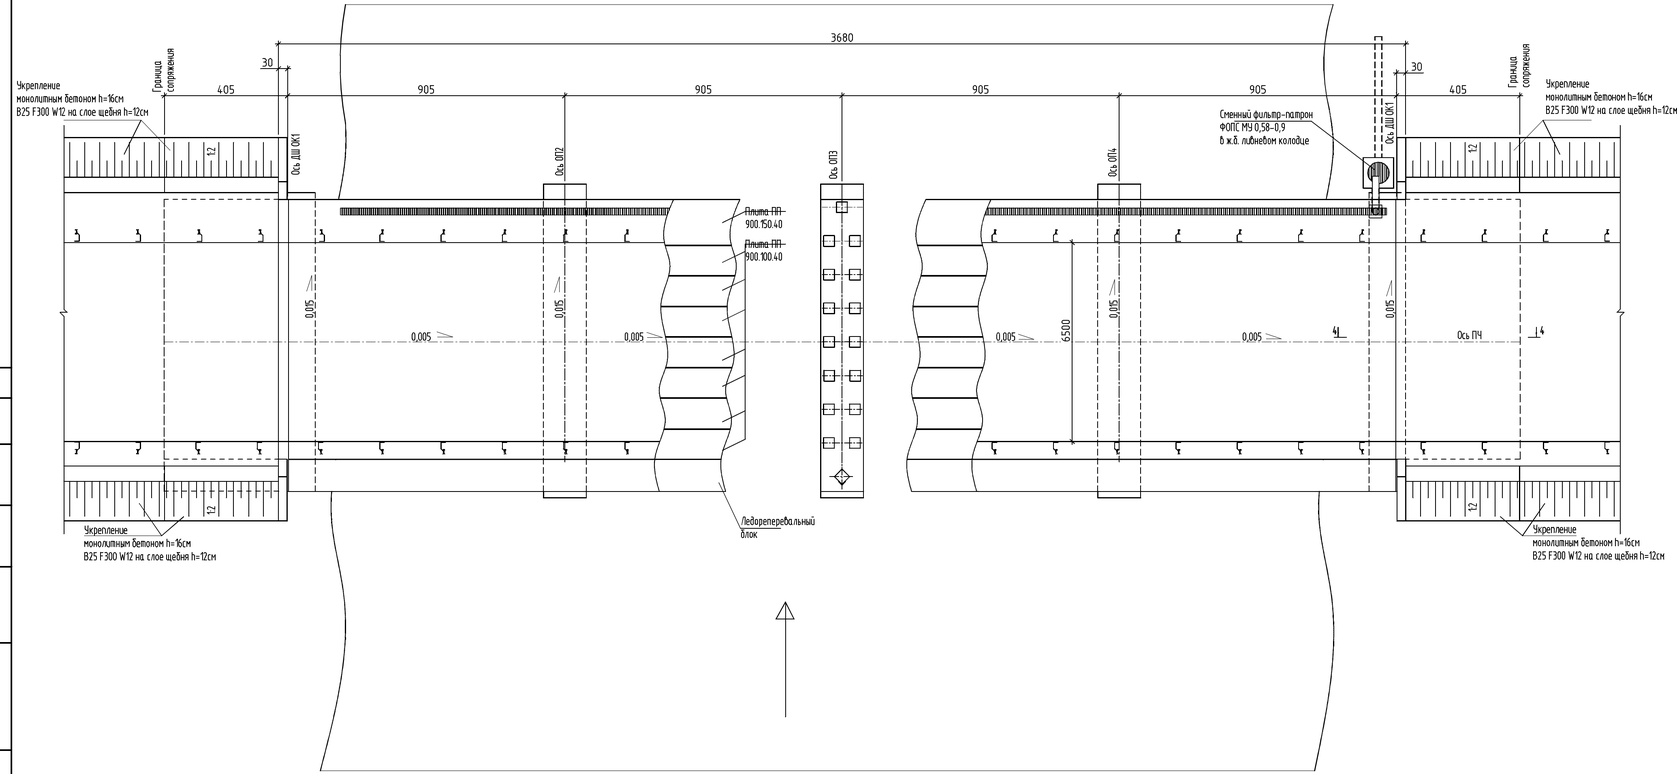

2–2

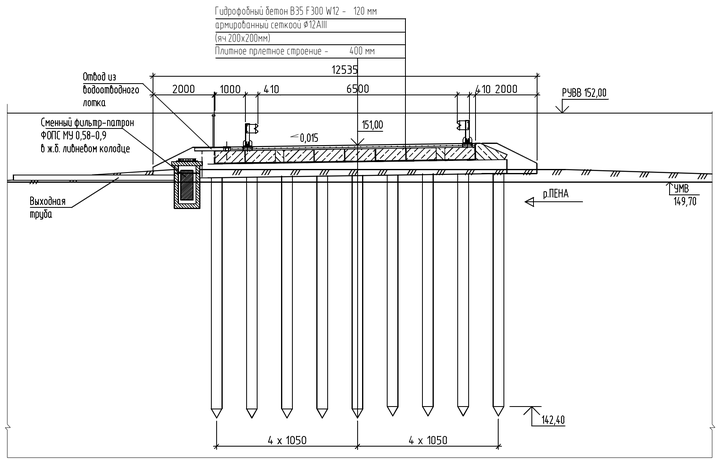

							Строительство мостового перехода
Изм.	Колич.	Лист	N док.	Подпись	Дата		
Разраб.		Припутнев				Мост через	Стадия: П; Лист: 2; Листов: 2
Проверил		Ганцев					
Глав.спец		Ганцев					
Н. контр.		Тарасова				Общий вид	

Согласовано

Взам. инв. N

Подпись и дата

Инв. N подл.