Фасад

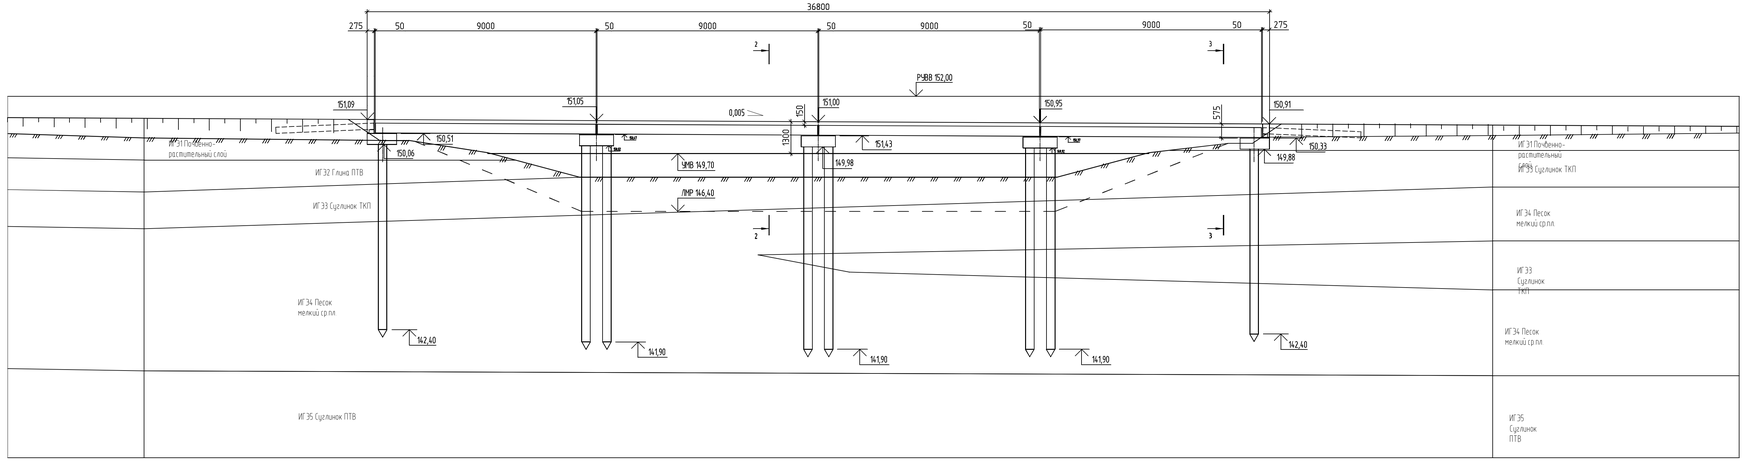

1–1

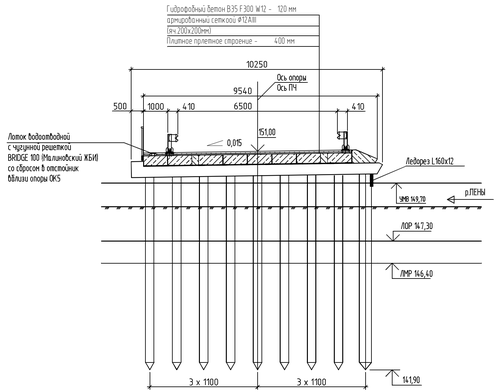

						Строительство мостового перехода через	
Изм.	Колуч.	Лист	N док.	Подпись	Дата		
Разраб.		Припутнев				Мост через	Стадия: П; Лист: 1; Листов: 2
Проверил		Ганцев					
Гл.об.спец		Ганцев					
Н. контр.		Тарасова				Общий вид	

Согласовано

Инв. N подл. | Подпись и дата | Взам. инв. N