




# План газоснабжения бани М1:100

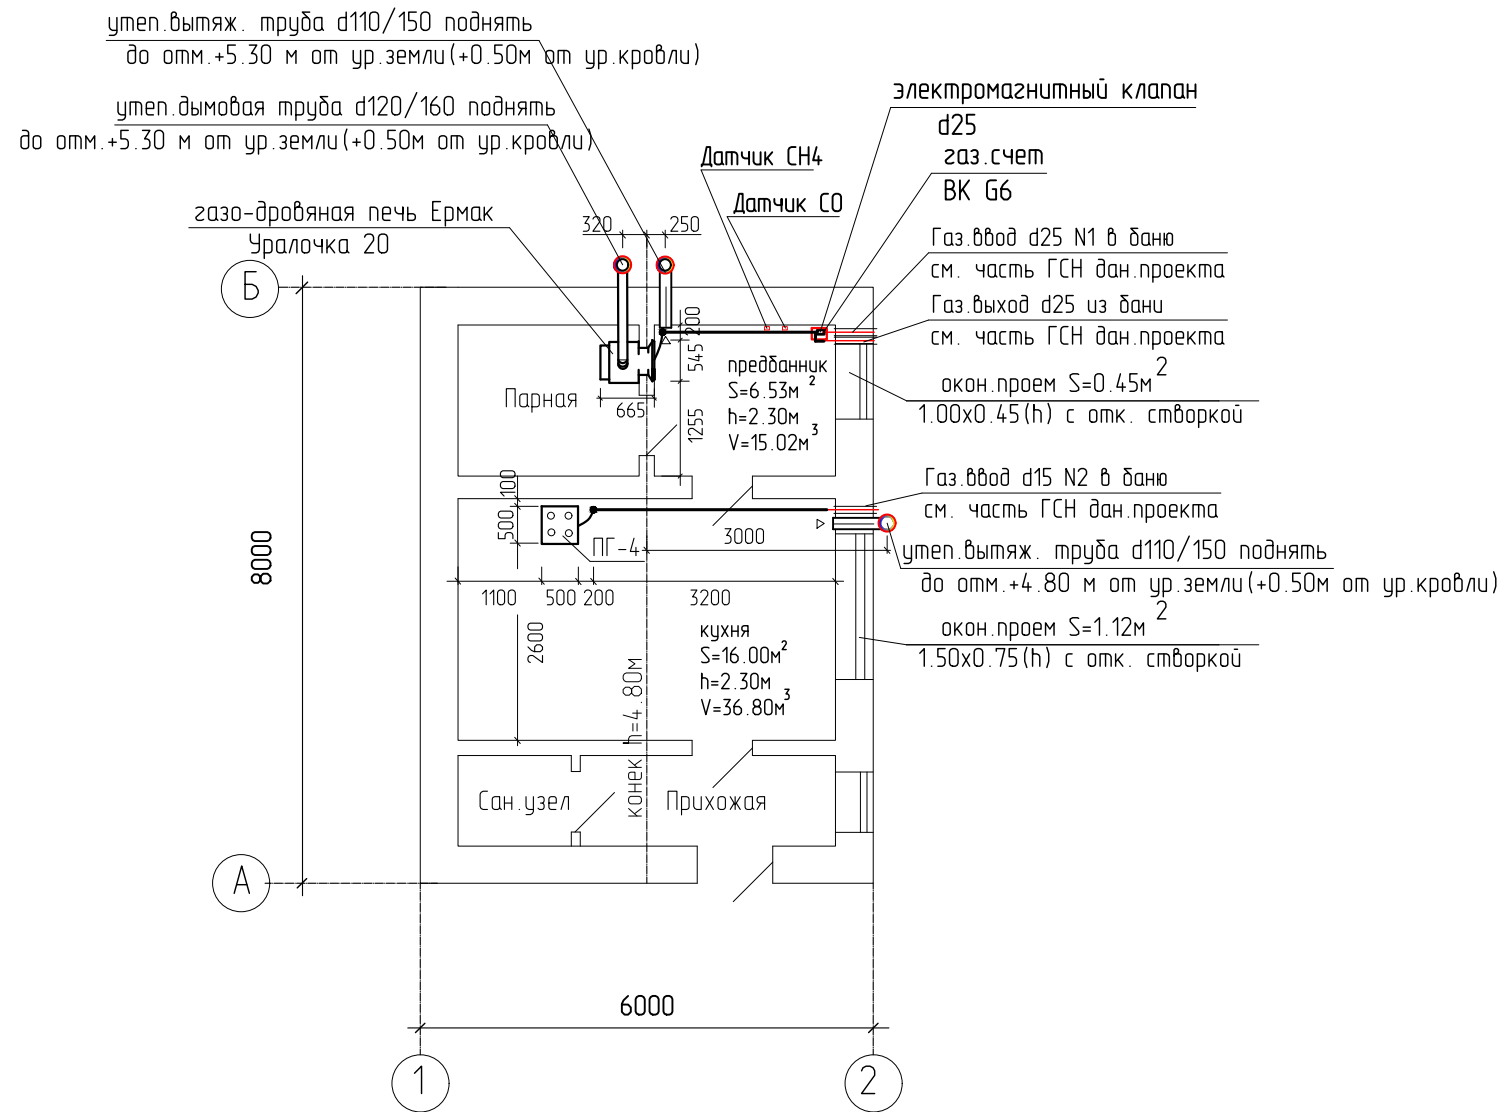

## Газовый ввод N1 в баню

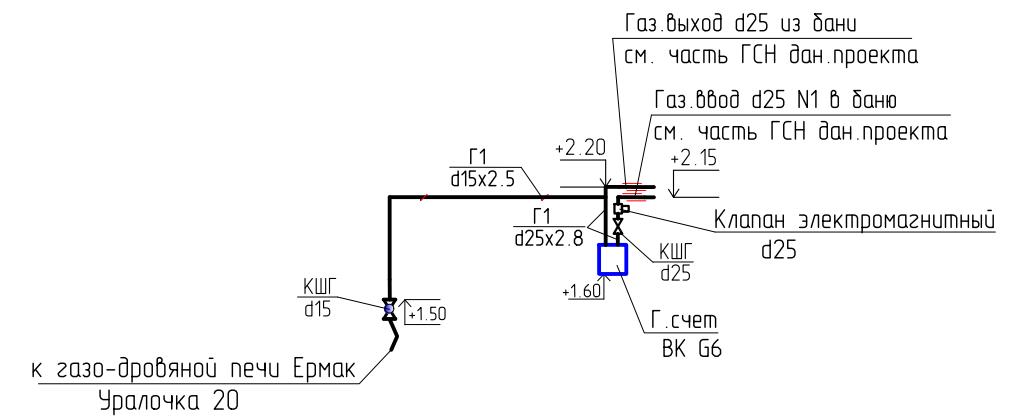

## Газовый ввод N2 в баню

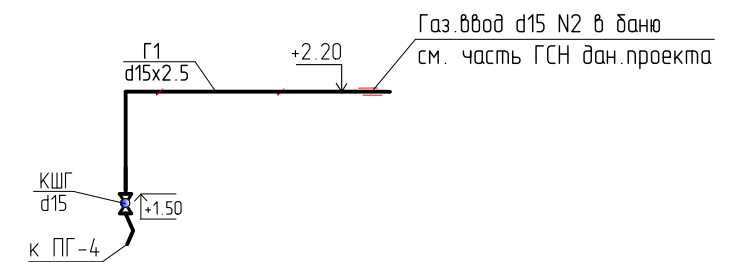

## Условные обозначения

Обозначение	Наименование
	Проектируемый газопровод низкого давления
	Шаровый кран
	Вытяжная решетка
	Газовая бытовая плита
	Газо-дровяная печь с открытой камерой сгорания
	Газопровод, прокладываемый в футляре
	Крепление газопровода к стене

Подключение котла и плиты после запорной арматуры произвести с помощью сильфонных металлорукавов по ГОСТ 52209-2004, длиной не более 1.50м и имеющих техническое свидетельство, подтверждающее их пригодность.

Примечание: за отметку нуля принята отметка чистого пола 1-го этажа

					Заказчик: Тараканов А.Е.		ВГ/20-ГСН,ГСВ		
					Технологическое присоединение к газораспределительной сети жилого дома и бани, расположенных по адресу: с. Богатое, ул. Цветочная, д. 10				
Изм.	Кол.уч.	Лист	N док.	Подпись	Дата				
						Газоснабжение жилого дома и бани	Стадия	Лист	Листов
ГИП				Кандаков А.О.	04.2023		р	6	
Разраб.				Савина Т.И.	04.2023	План газоснабжения бани М1:100 Схемы газовых вводов	ЦТП 3 Кинель ООО "СВГК"		

Инв. N подл. Подп. и дата. Взам. инв. N