



# План газоснабжения жилого дома М1:100

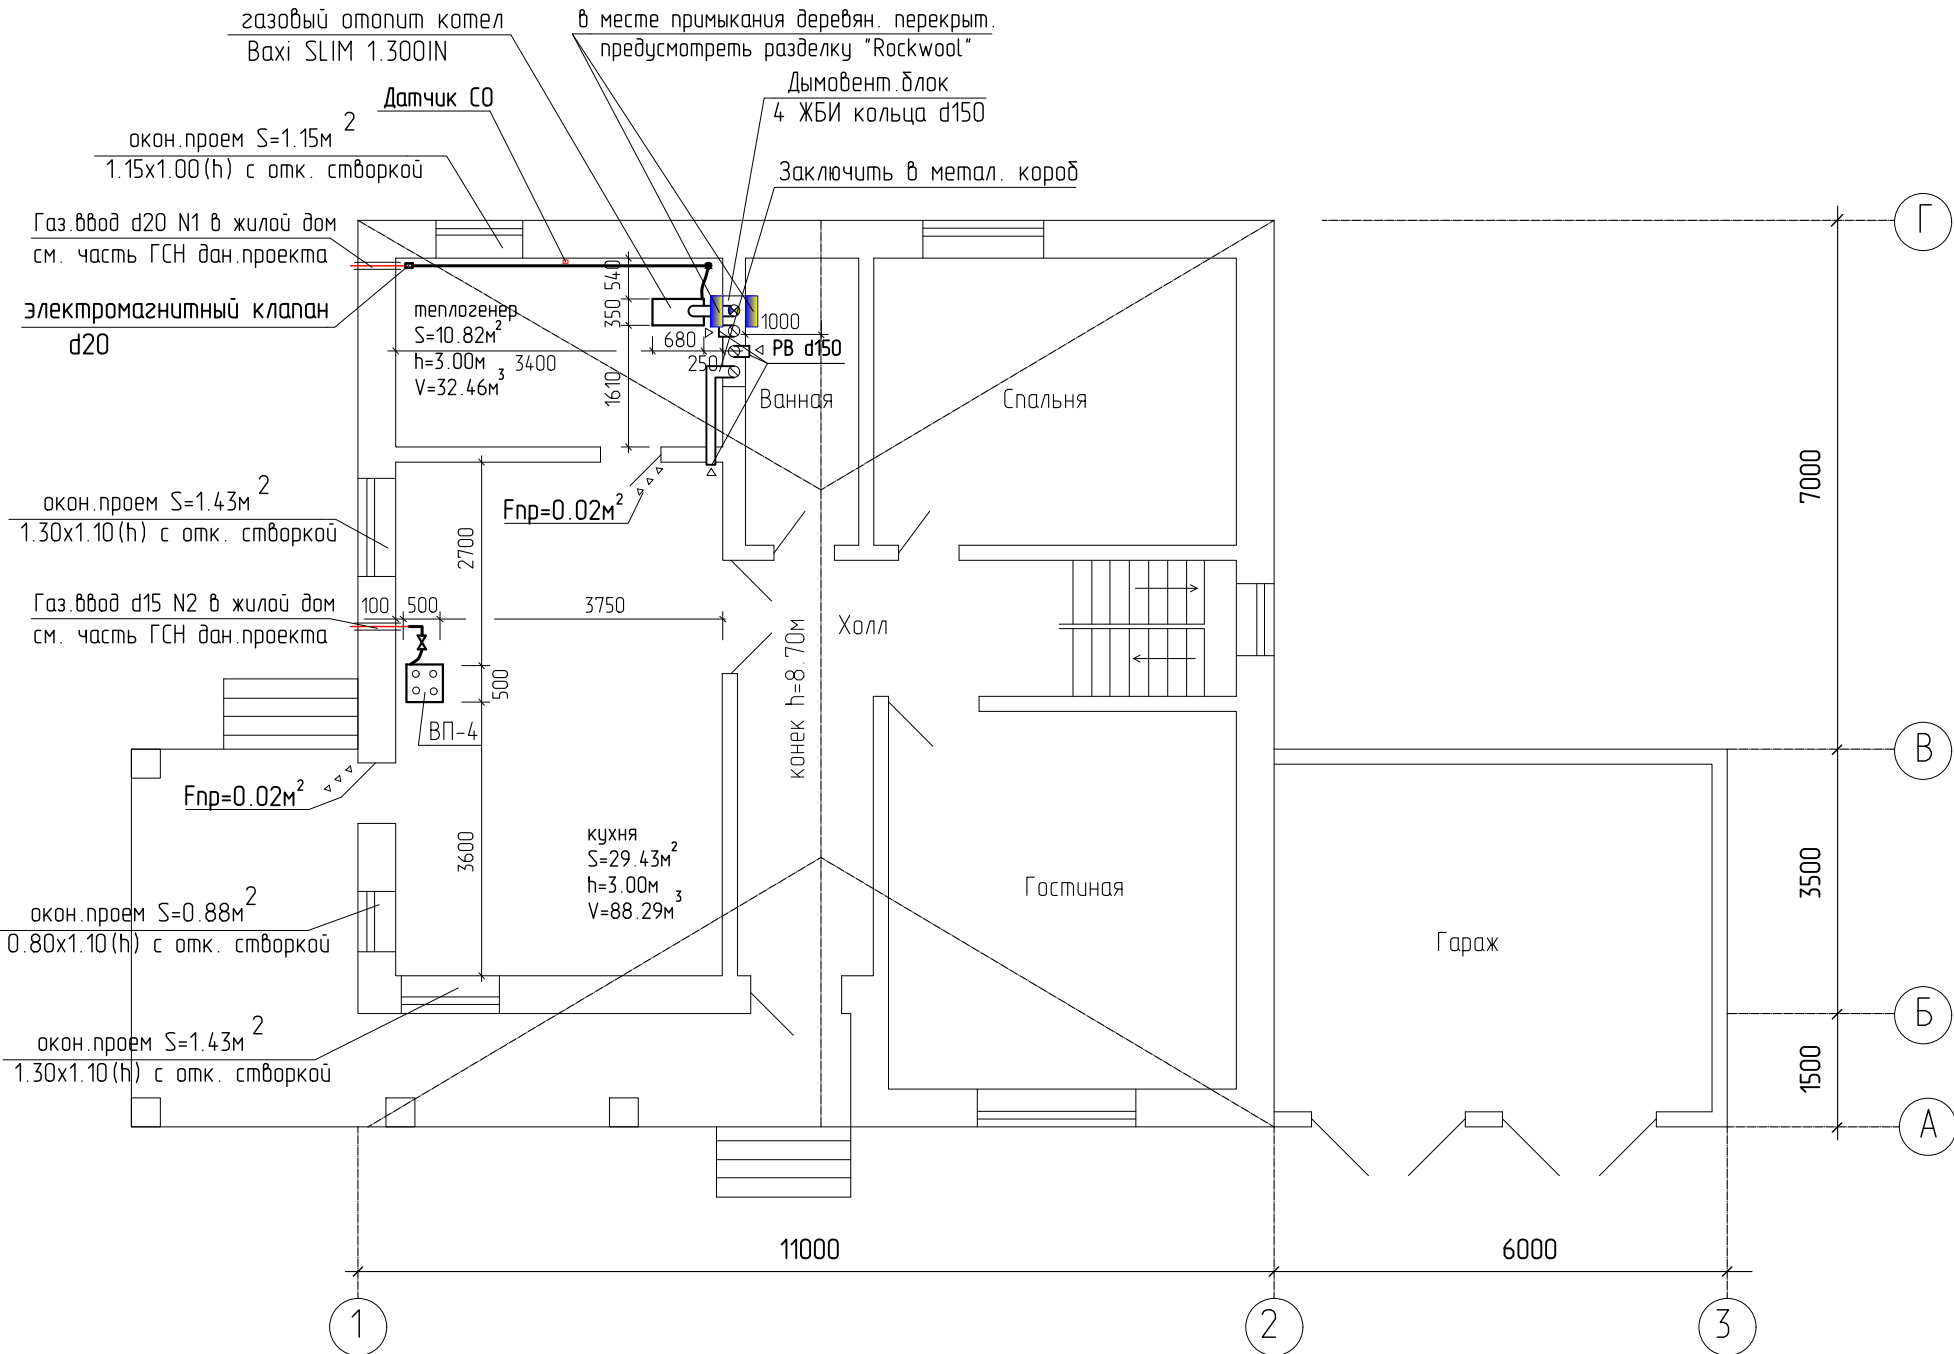


## Условные обозначения

Обозначение	Наименование
	Проектируемый газопровод низкого давления
	Шаровый кран
	Электромагнитный клапан
	Вытяжная решетка
	Газовая варочная поверхность
	Газопровод, прокладываемый в футляре
	Крепление газопровода к стене
	Газовый напольный отопительный котел с открытой камерой сгорания

## Газовый ввод N1 в жилой дом

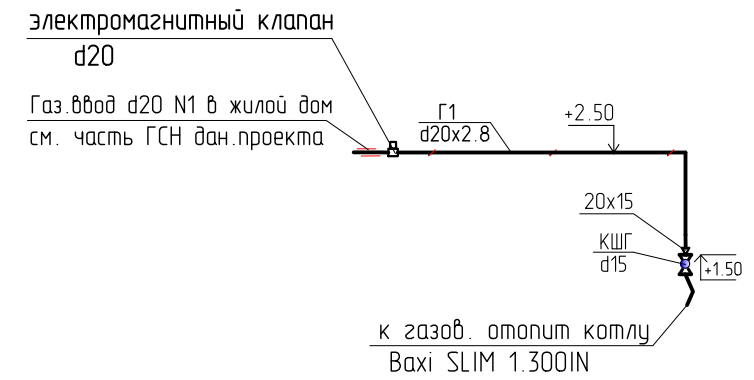

## Газовый ввод N2 в жилой дом

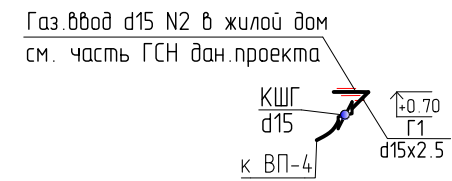

					Заказчик: Тараканов А.Е.		ВГ/20-ГСН,ГСВ			
					Технологическое присоединение к газораспределительной сети жилого дома и бани, расположенных по адресу: с. Богатое, ул. Цветочная, д. 10					
Изм.	Кол.уч.	Лист	№ док.	Подпись	Дата					
ГИП		Кандаков А.О.		04.2023	Газоснабжение жилого дома и бани			Стадия Р	Лист 5	Листов
Разраб.		Савина Т.И.		04.2023	План газоснабжения жилого дома М1:100 Схемы газовых вводов			ЦТП 3 Кинель ООО "СВГК"		

Взам. инв. № \_\_\_\_\_  
Подп. и дата \_\_\_\_\_  
Инв. № подл. \_\_\_\_\_