

План газопровода М1:500


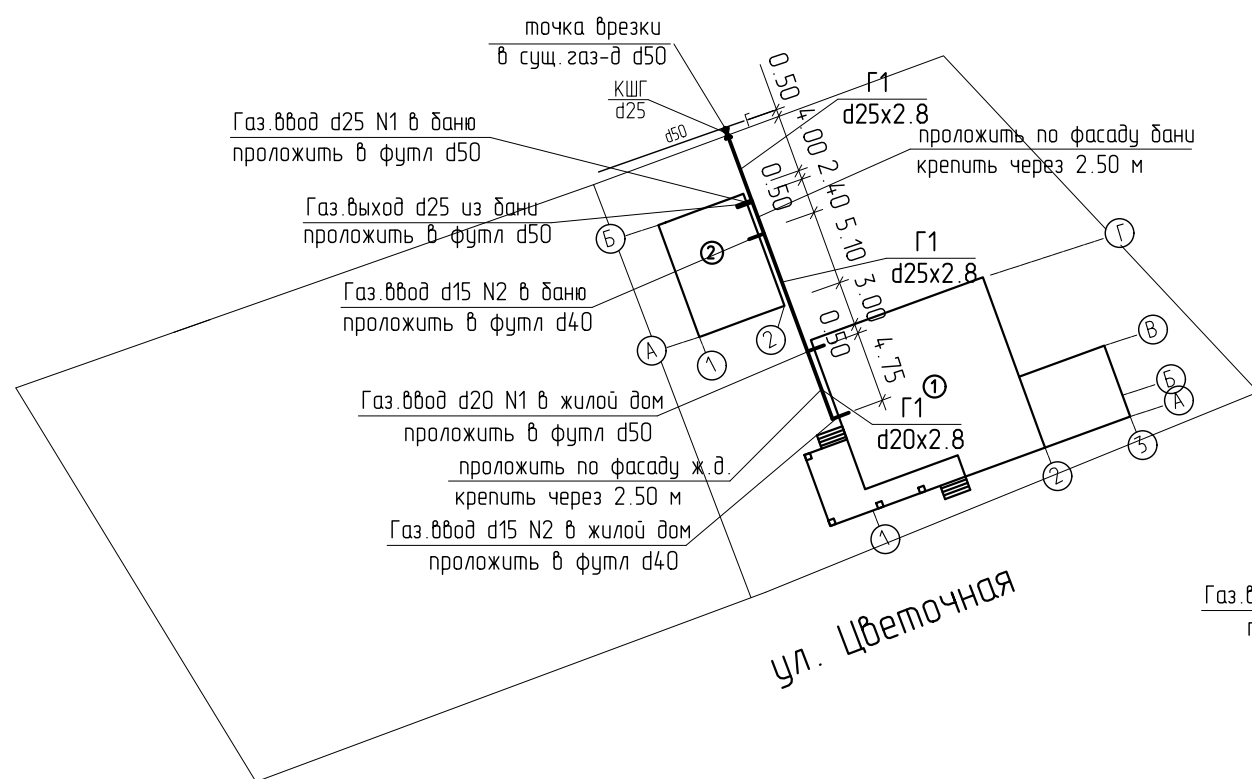


Схема газопровода

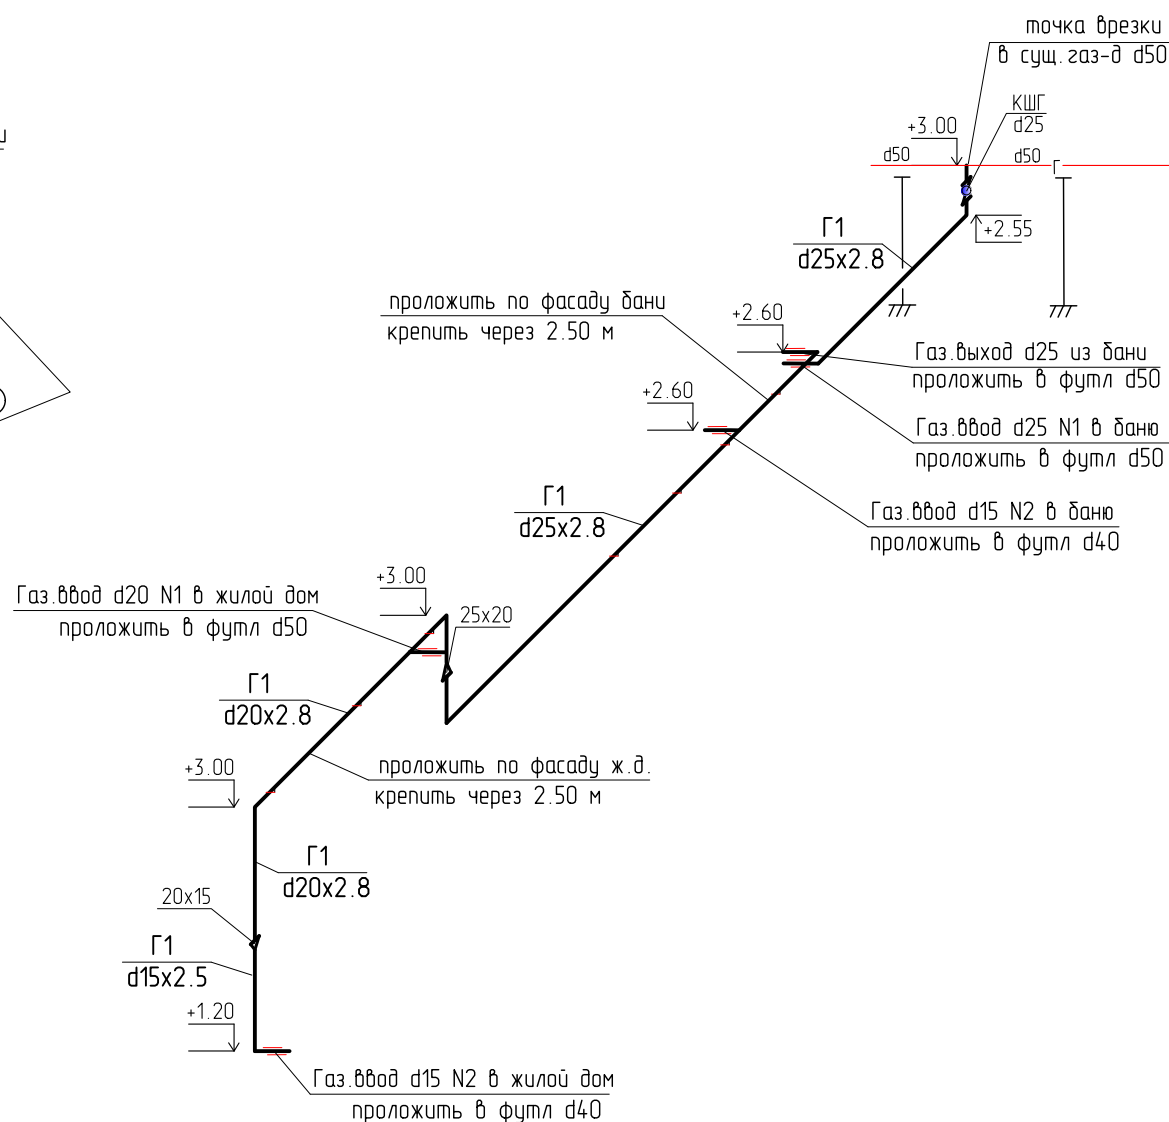

Экспликация:

1. Газифицируемый жилой дом по ул. Цветочная, д. 10
2. Газифицируемая баня по ул. Цветочная, д. 10

Примечание: Отметки приняты относительно уровня земли

Условные обозначения

Обозначение	Наименование
	Проектируемый газопровод низкого давления
	Отключающее устройство
	Существующий надземный стальной газопровод низкого давления
	Газопровод, прокладываемый в футляре

						Заказчик: Тараканов А.Е.		ВГ/20-ГСН,ГСВ	
						Технологическое присоединение к газораспределительной сети жилого дома и бани, расположенных по адресу: с. Богатое, ул. Цветочная, д. 10			
Изм.	Кол.уч.	Лист	N док.	Подпись	Дата	Газоснабжение жилого дома и бани	Стадия	Лист	Листов
							Р	4	
Разраб.				Савина Т.И.	04.2021		План газопровода М1:500 Схема газопровода		
							ЦТП 3 Кинель ООО "СВГК"		

Взам. инв. N

Подп. и дата

Инв. N подл.