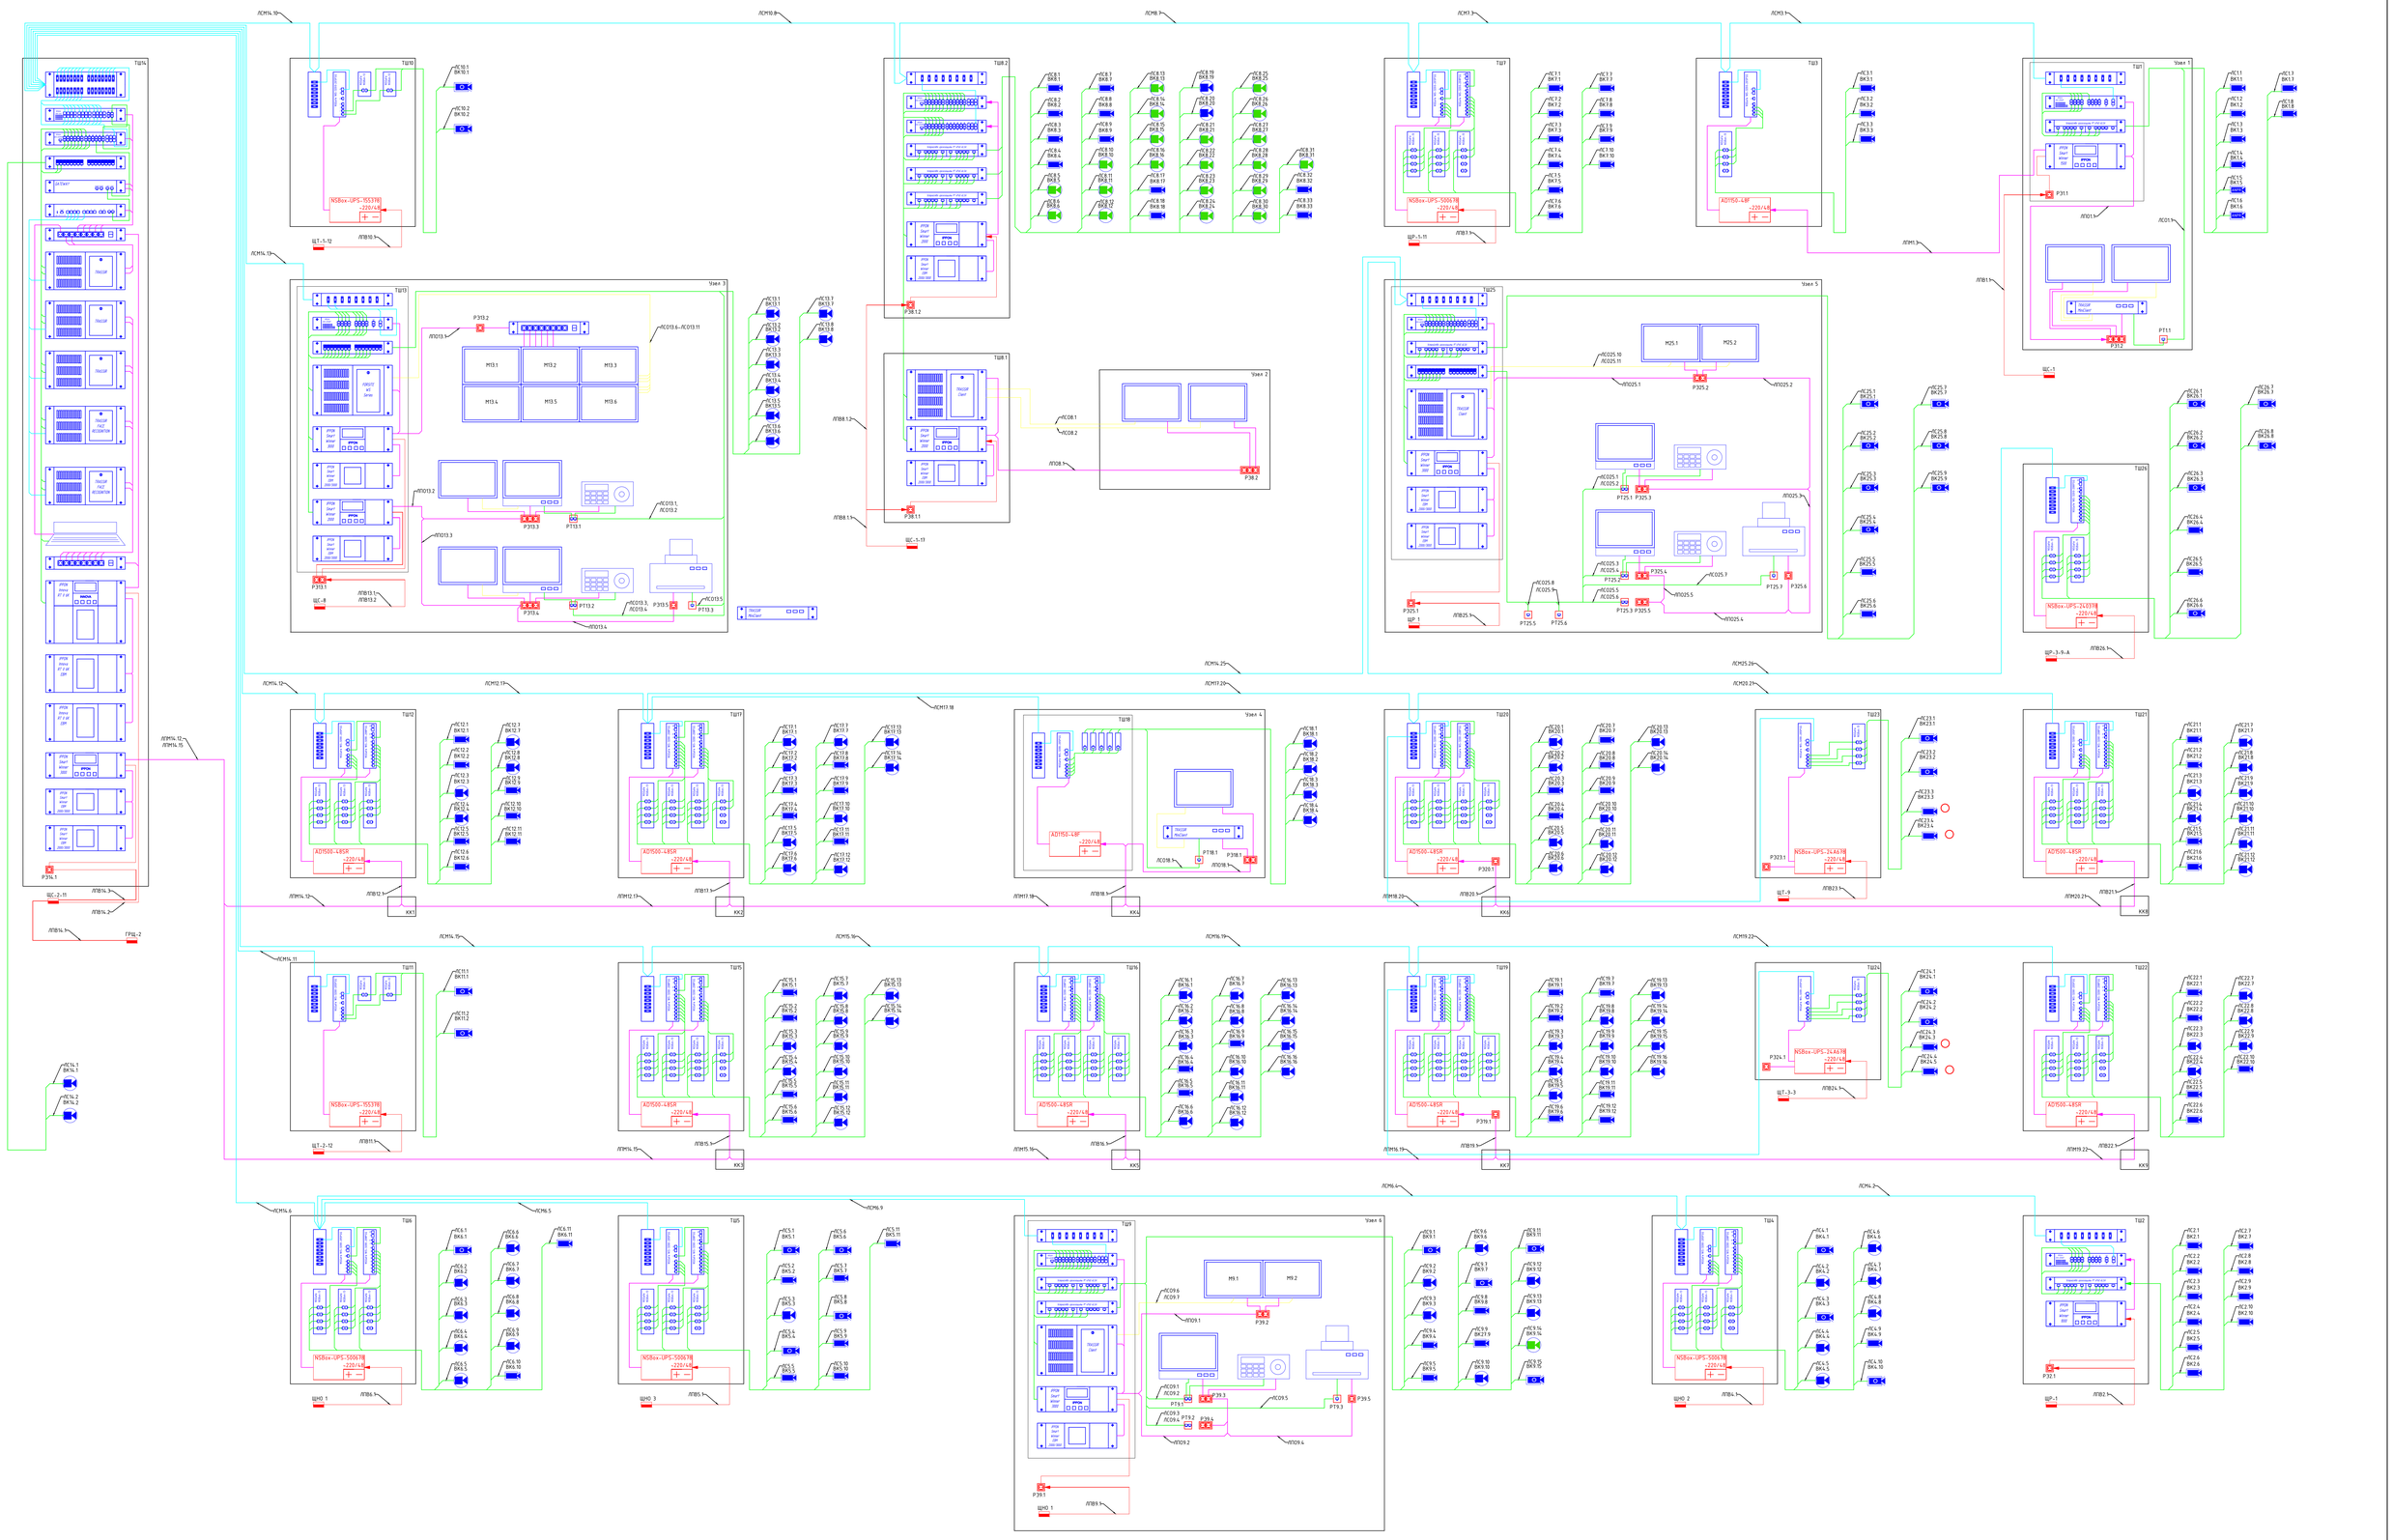

Изм.	Кол.уч.	Лист	№ док.	Подпись	Дата				
ГИП						Интеллектуальная система видеонаблюдения	Стадия	Лист	Листов
Разраб.									
Проверил						Структурная схема системы видеонаблюдения			
Н.Контроль									

Согласовано

Инв. №подл. | Подп. и дата | Инв. №дубл.

Формат А0