


АксонOMETрическая схема приточной системы К3

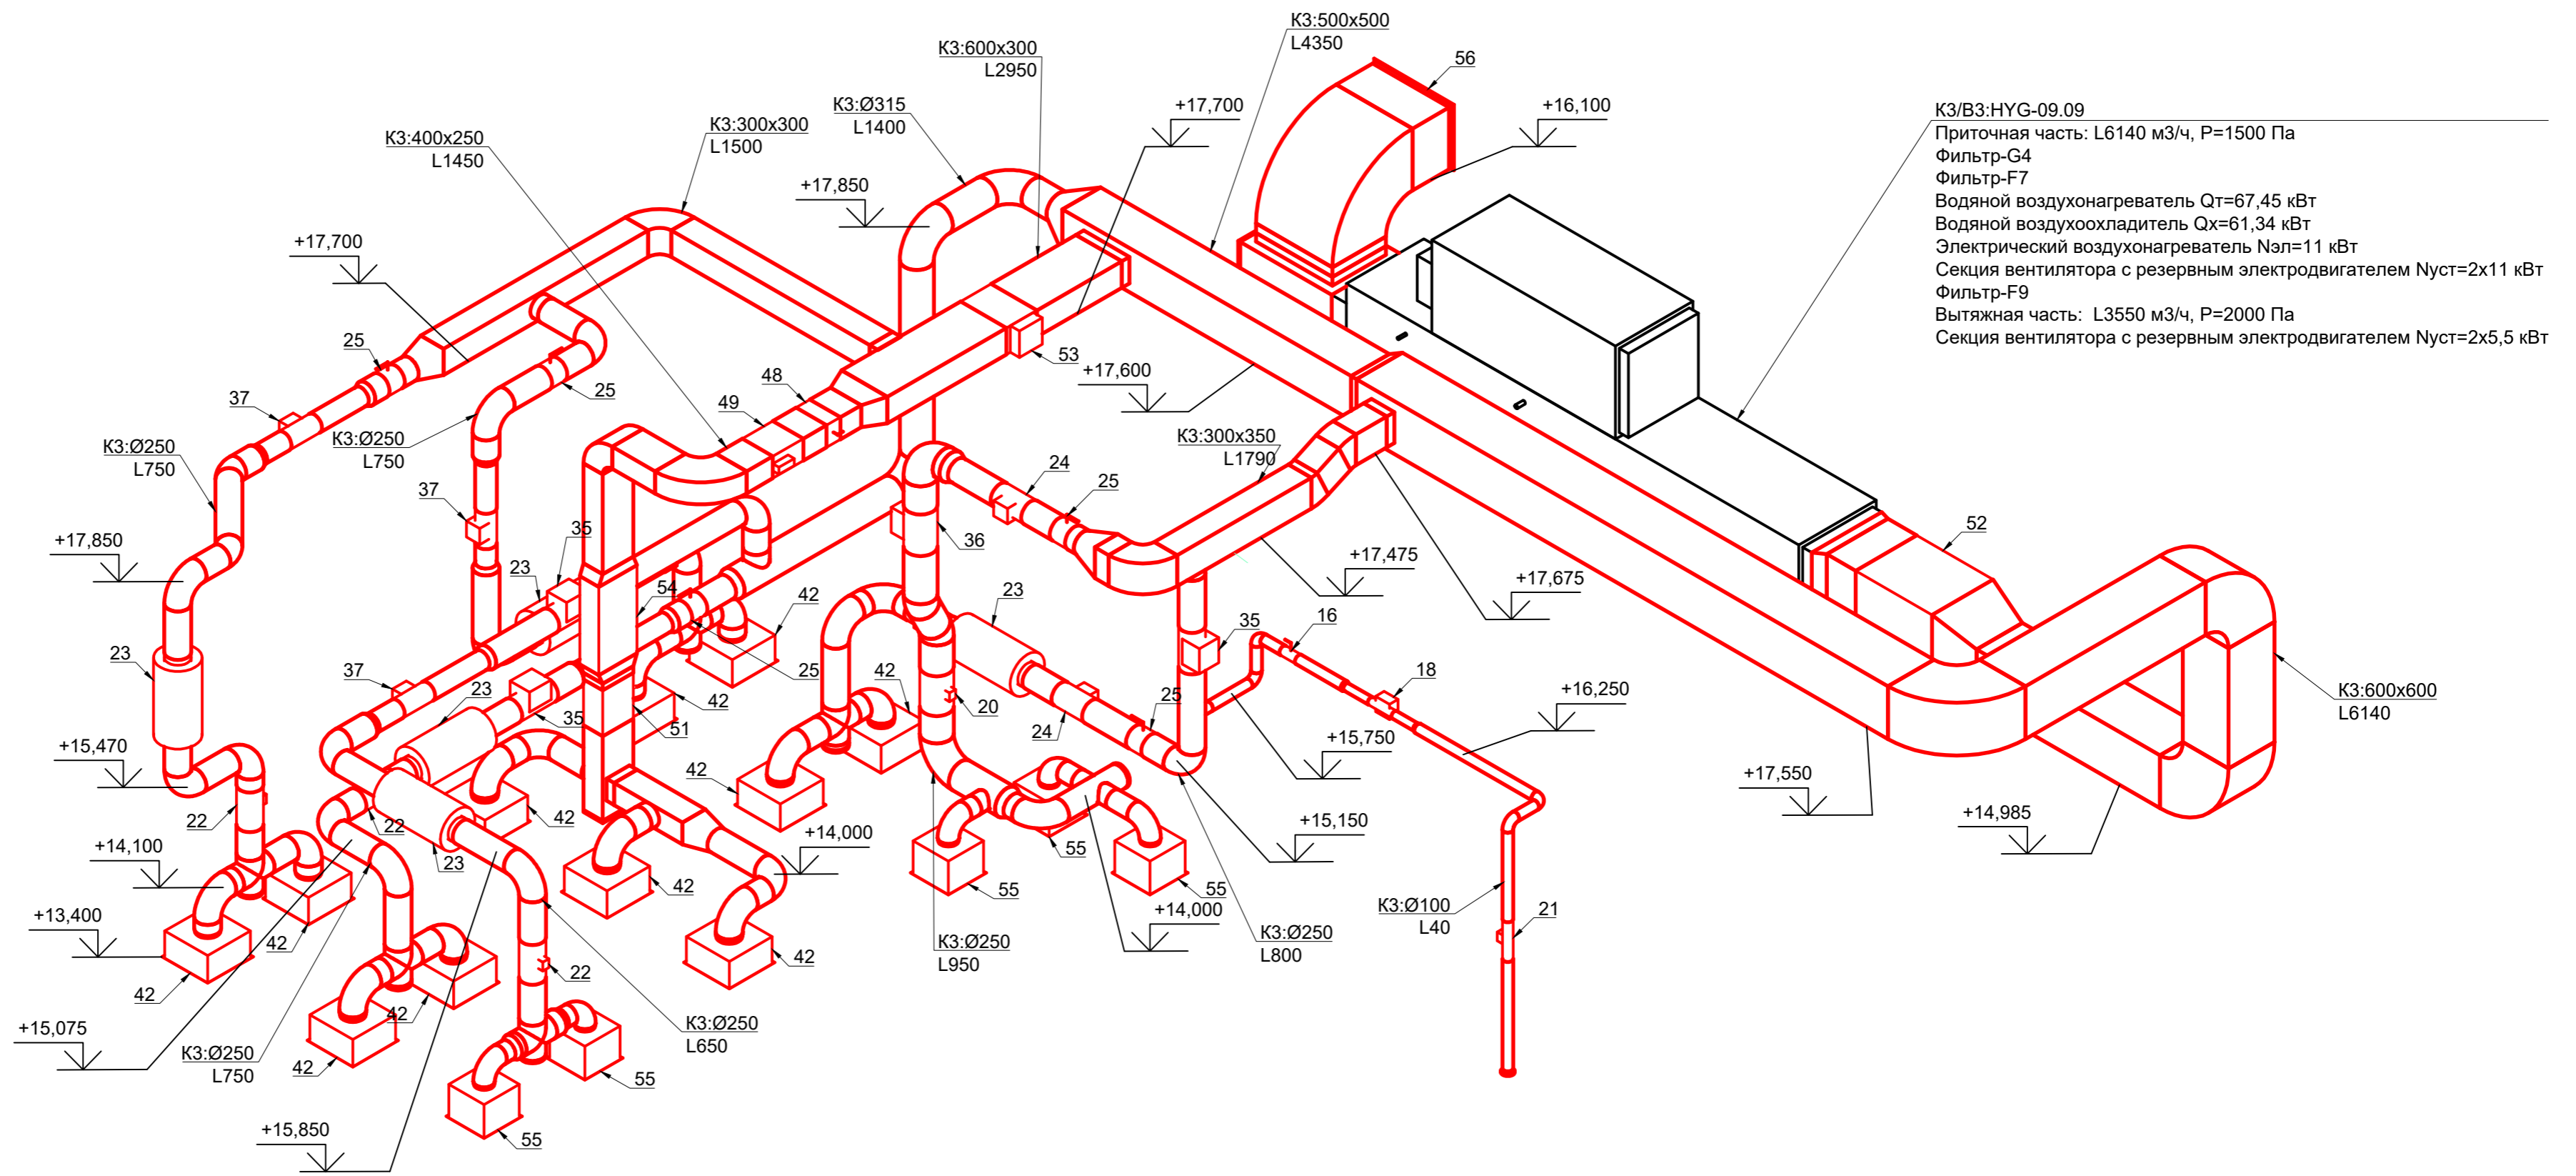

Примечание:
1. Решение по теплоизоляции см. лист 9