


АксонOMETрическая схема системы кондиционирования К1/ В1

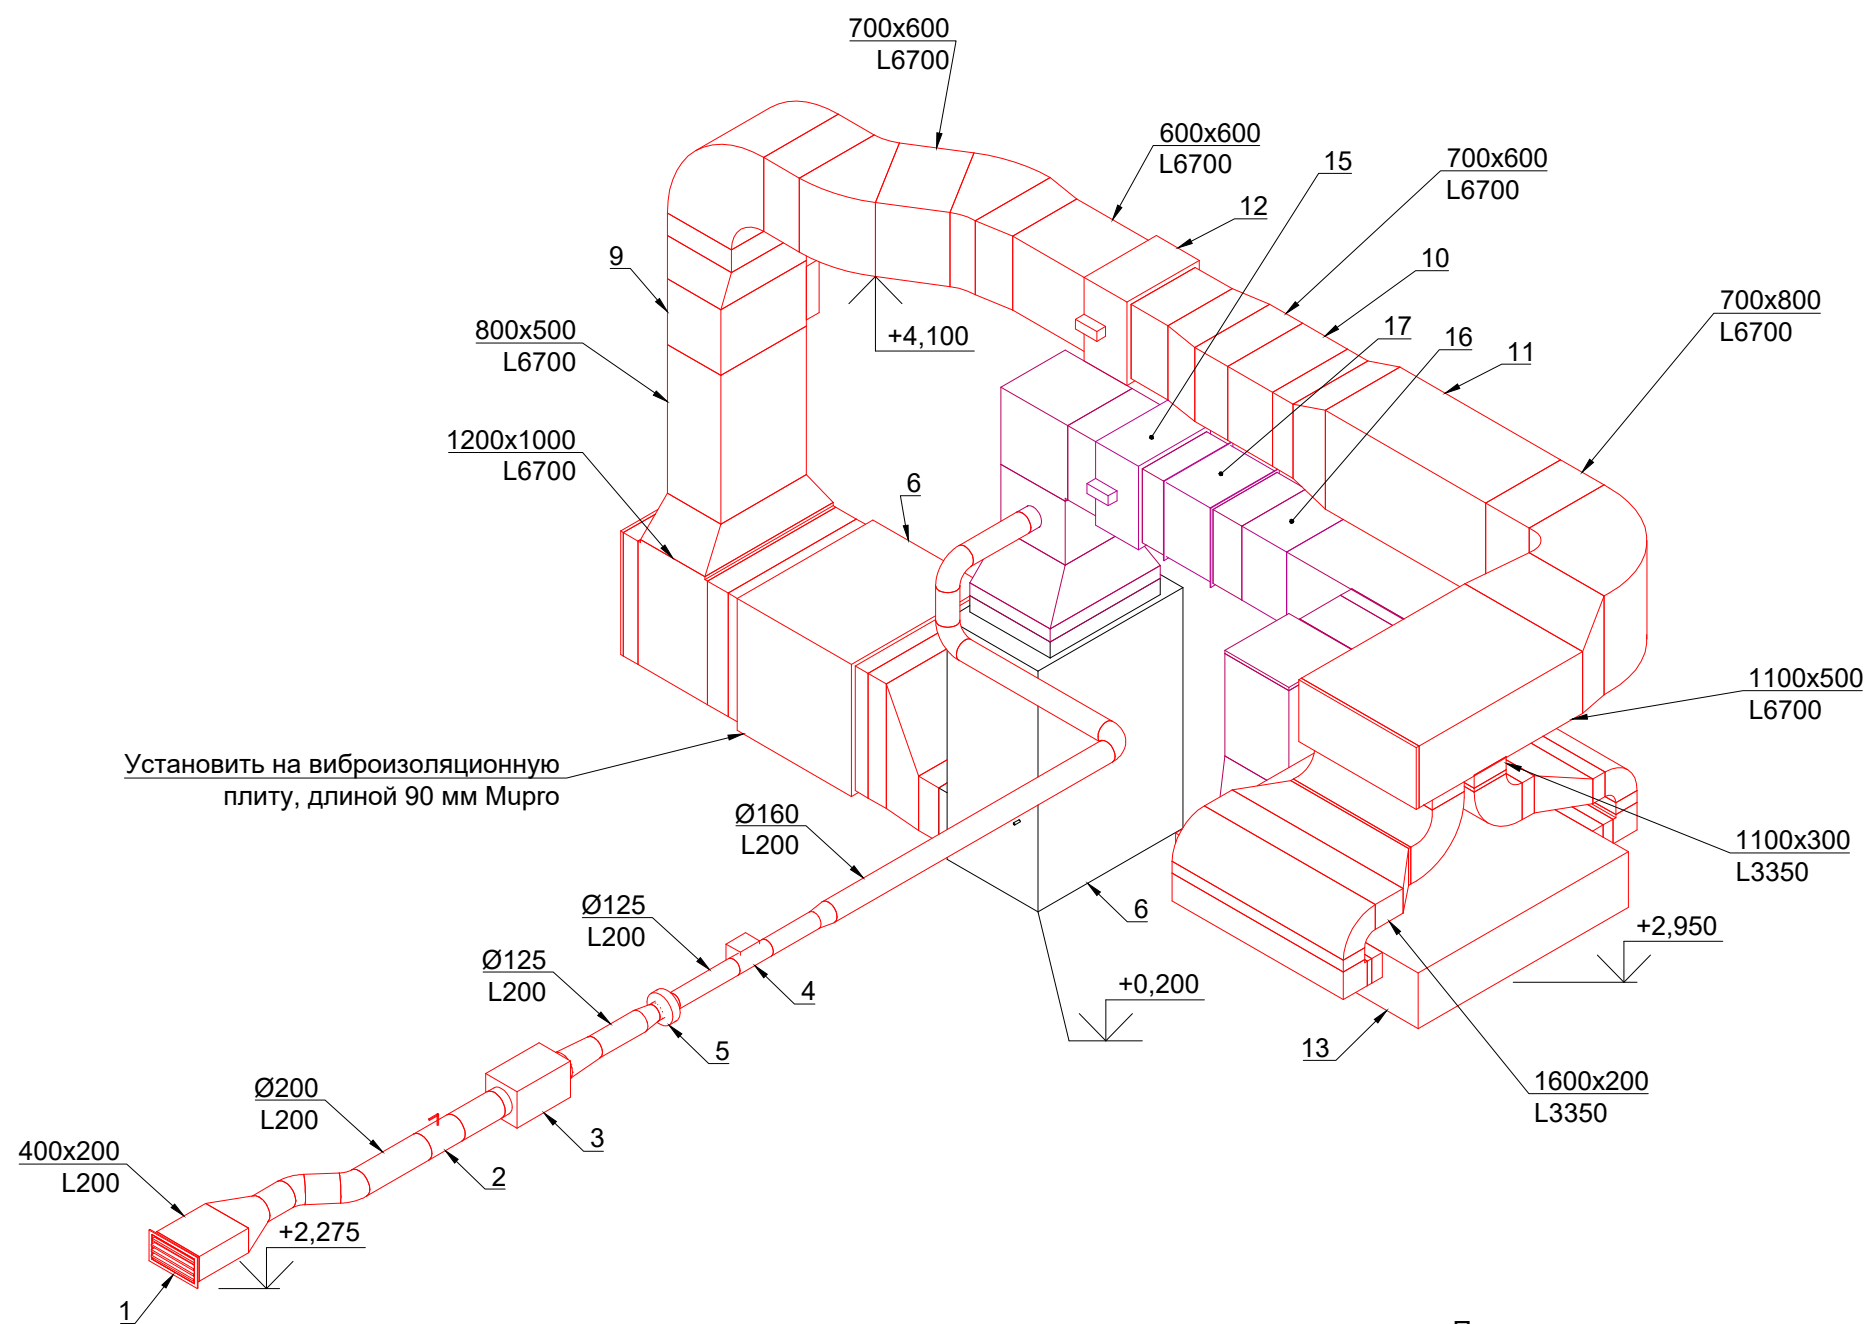

- Примечание:
1. Тепловую изоляцию см. Принципиальную схему на листе 8
 2. Отметки и привязки оборудования и трубопроводов уточнить в процессе СМР
 3. Подключение парогенератора см. Принципиальную схему на листе 9