
















ПЛАН РАБОТЫ ЭКСКАВАТОРА ПРИ РАЗРАБОТКЕ КОТЛОВАНОВ СТОЛБЧАТЫХ ФУНДАМЕНТОВ М1:500

Условные обозначения


-  Дорожный знак "Схема движения" и "Ограничение скорости"
-  Информационный щит
-  Временный светильник ИЮ04 (0,5 кВт)
-  Существующие дороги
-  Экскаватор
-  Самосвал
-  Рабочая зона экскаватора на стоянке №1
-  Опасная зона экскаватора на стоянке №1
-  Рабочая зона экскаватора при его работе на стоянках за искл. стоянки №1
-  Опасная зона экскаватора при его работе на стоянках за искл. стоянки №1
-  Временные знаки безопасности, устанавливаемые на период возникновения опасной зоны
-  Временное ограждение высотой 1,2 м
-  Лестница для спуска в котлован
-  Направление движения экскаватора




Ограждение котлована М 1:50

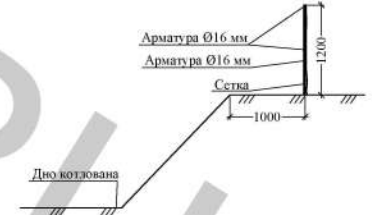

Дренажная канава на территории котлована М1:50

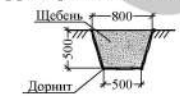

Водосборный приемок М1:50

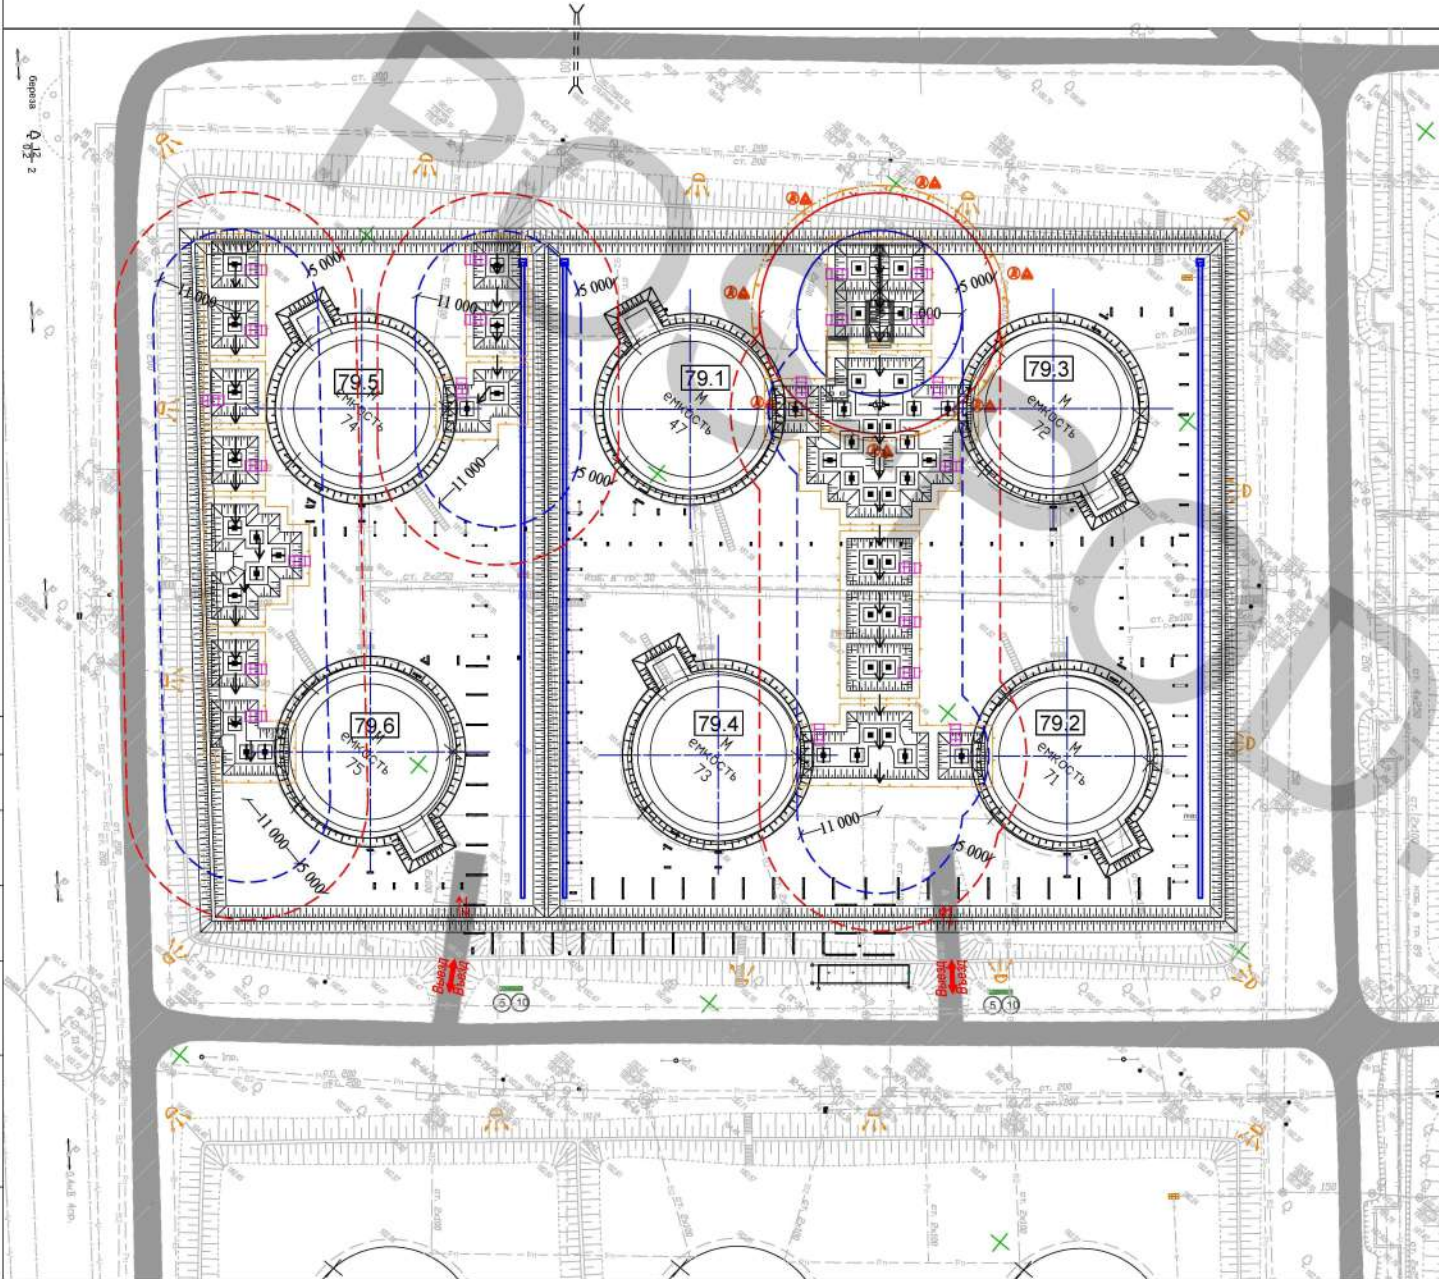

Согласовано	
Изм. № подл.	Дата и подпись
Взам. инв. №	