


**ЭТАП №1. РАЗРАБОТКА КОТЛОВАНА В ДВА ЭТАПА С УСТРОЙСТВОМ ПАНДУСА.**

**ЭТАП №1.1. РАЗРАБОТКА КОТЛОВАНА ДО ОТМ. +161,17 С УЧЕТОМ ПРОЕКТНЫХ БЕРМ И УСТРОЙСТВА ПАНДУСА.**

**ЭТАП №1.2 РАЗРАБОТКА КОТЛОВАНА ДО ОТМ. +155,38 С УЧЕТОМ ПРОЕКТНЫХ БЕРМ И УСТРОЙСТВА ПАНДУСА.**

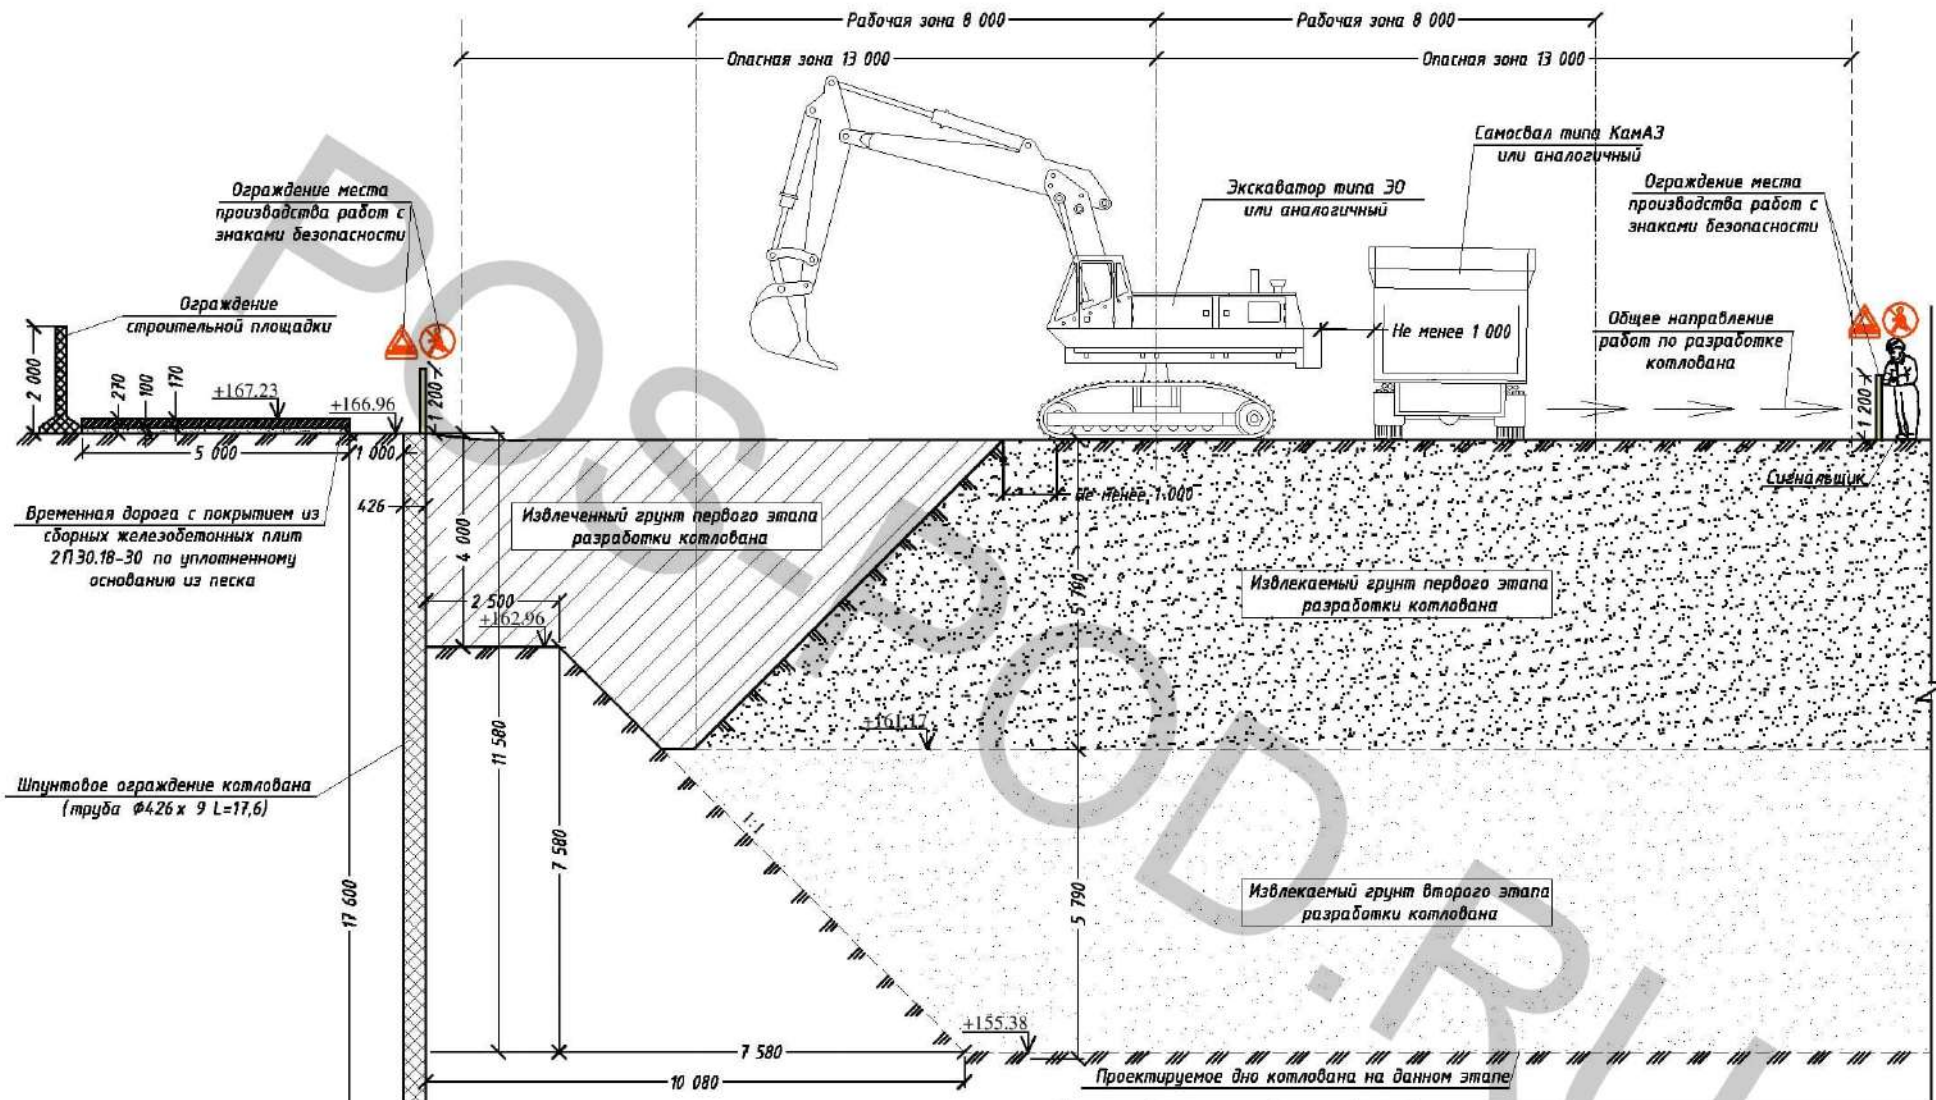

				Возведение торгового центра по адресу: г. Москва, САО, Новопетровская ул. вл.6			
Изм. Кол.	Лист № док.	Подп.	Дата	Проект производства работ на устройство монолитных железобетонных конструкций подземной части	Стадия	Лист	Листов
Разраб.					Р	2	35
Проверил							
Утвердил.							
Н.контр.							
				Планы и схемы последовательности производства работ. Схема этапа №1			