


ЭТАП №5.7. БЕТОНИРОВАНИЕ ФУНДАМЕНТНОЙ ПЛИТЫ С ПОСЛОЙНЫМ УПЛОТНЕНИЕМ БЕТОННОЙ СМЕСИ

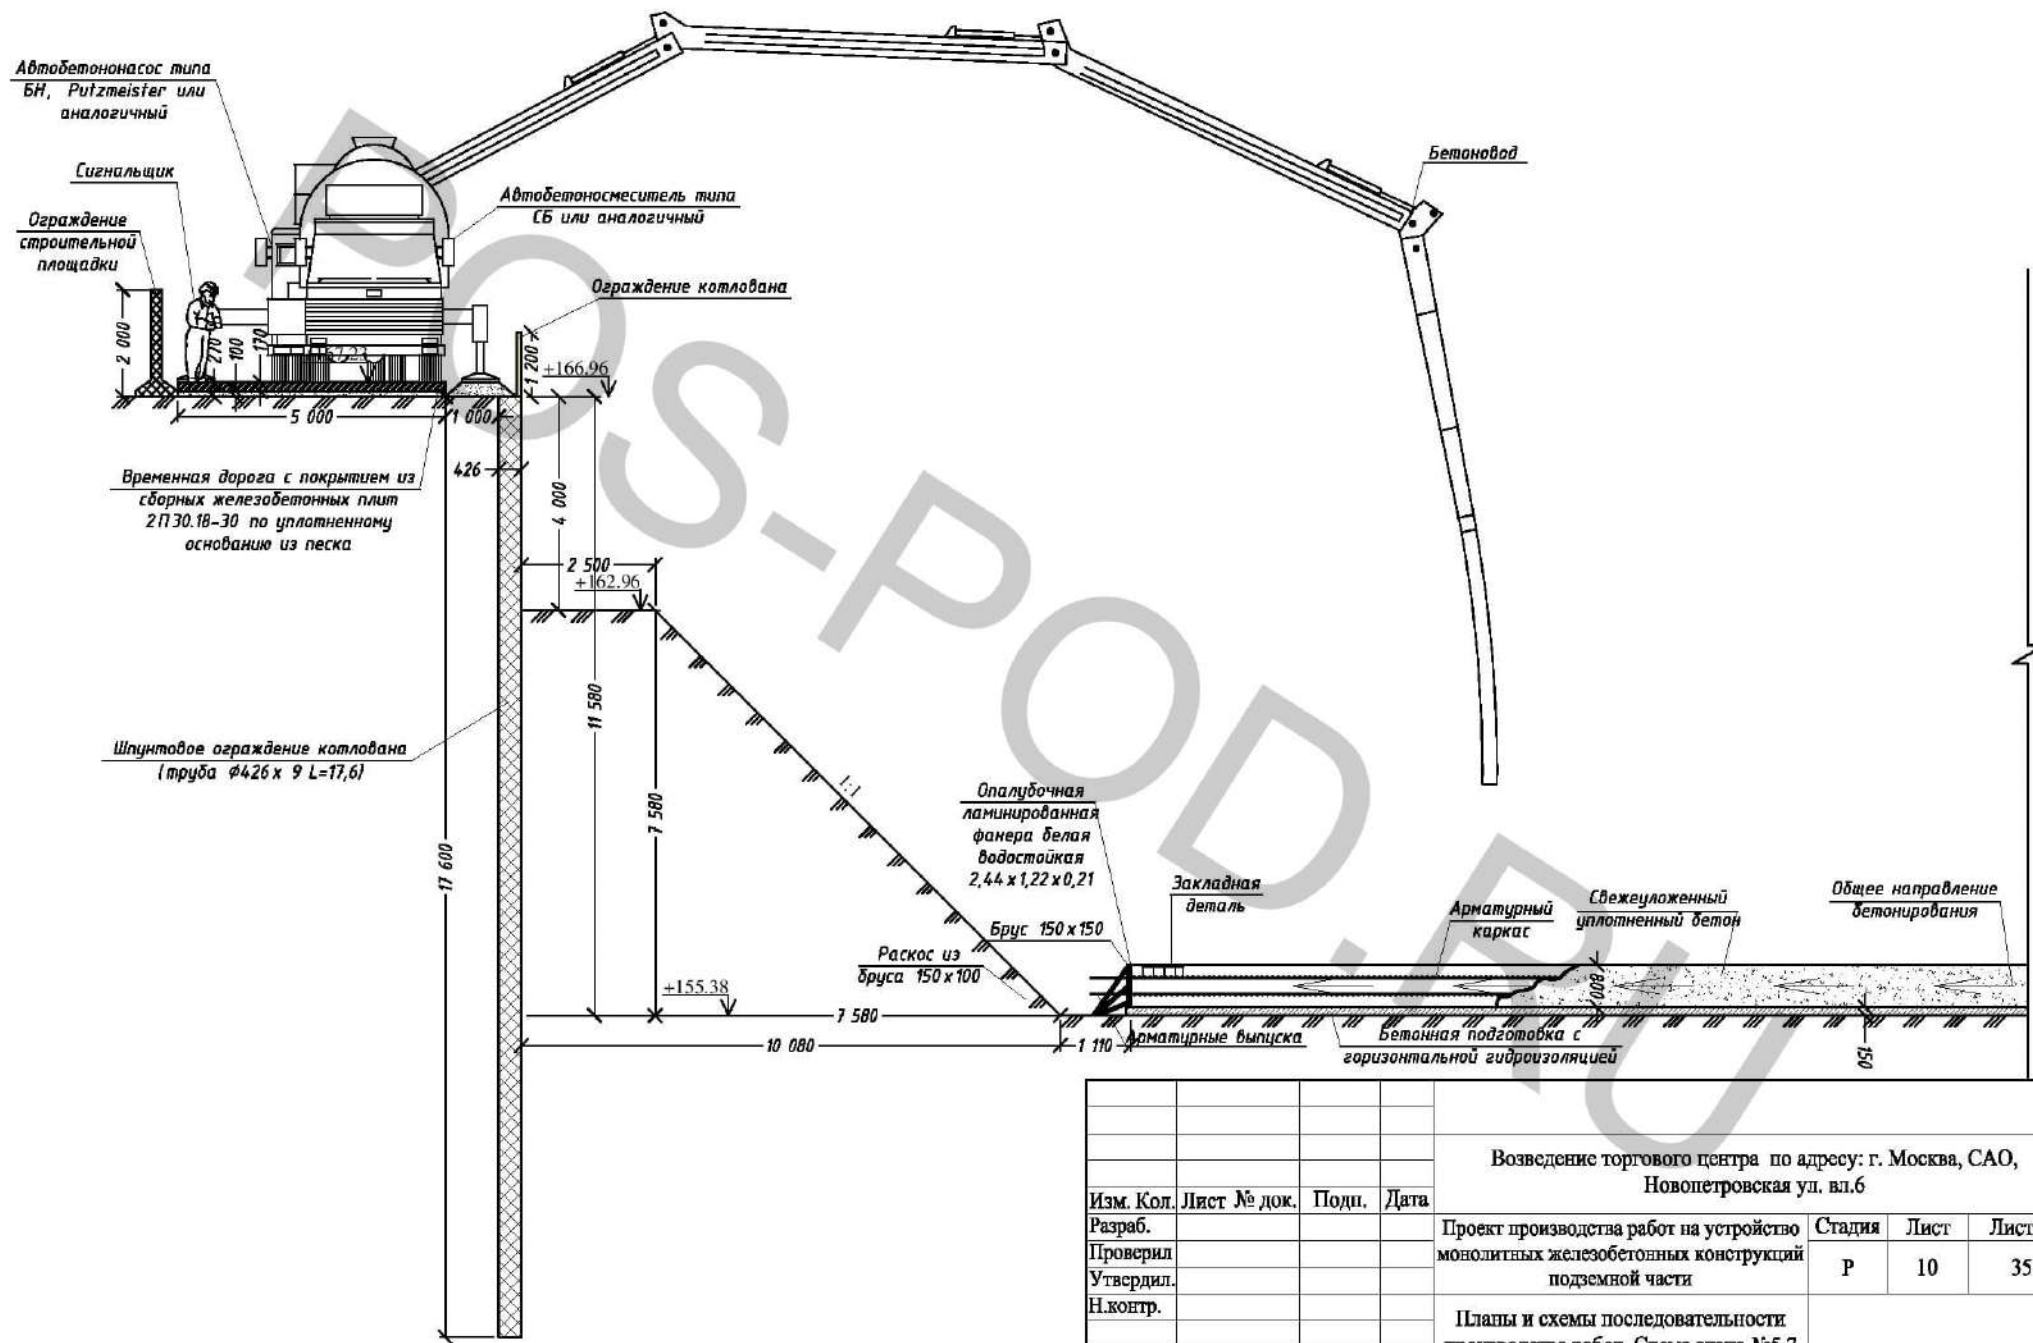

				Возведение торгового центра по адресу: г. Москва, САО, Новопетровская ул. вл.6			
Изм. Кол.	Лист № док.	Подп.	Дата	Проект производства работ на устройство монолитных железобетонных конструкций подземной части	Стадия	Лист	Листов
Разраб.					Р	10	35
Проверил							
Утвердил							
Н.контр.				Планы и схемы последовательности производства работ. Схема этапа №5.7			