


**ЭТАП №6. МОНТАЖ ОБВЯЗОЧНЫХ БАЛОК, ПОДПОРОК И РАСПОРОК НА ОТМ. +164,30**

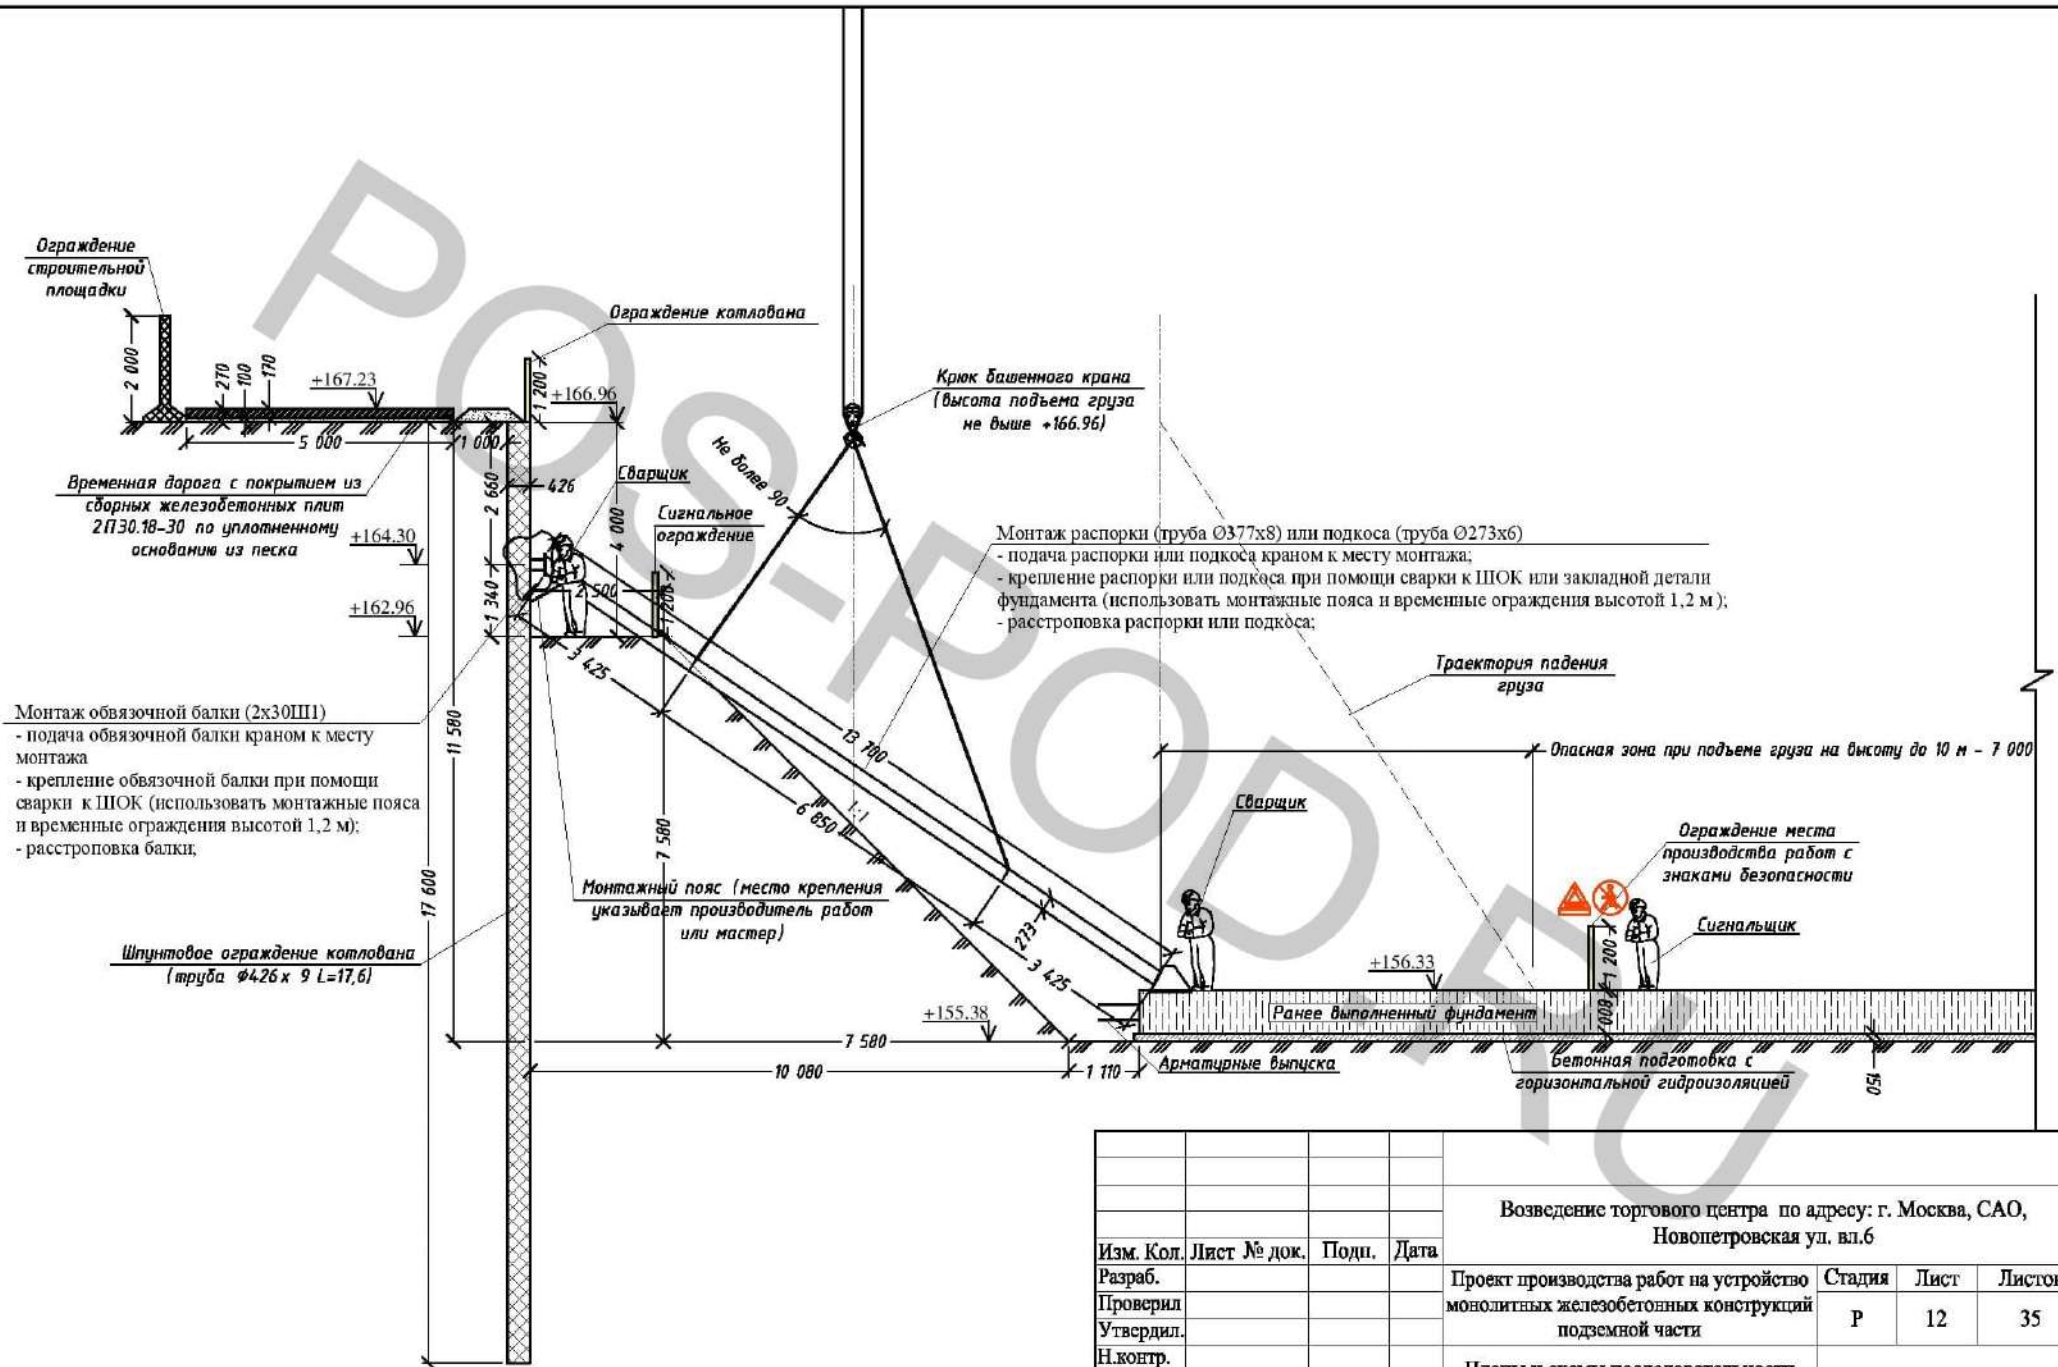

				Возведение торгового центра по адресу: г. Москва, САО, Новопетровская ул. вл.6			
Изм. Кол.	Лист № док.	Подп.	Дата	Проект производства работ на устройство монолитных железобетонных конструкций подземной части	Стадия	Лист	Листов
Разраб.					Р	12	35
Проверил							
Утвердил							
Н.контр.							
				Планы и схемы последовательности производства работ. Схема этапа №6			