


ЭТАП №17. УСТРОЙСТВО ПЕРЕКРЫТИЯ -1-ГО ЭТАЖА С ОБРАТНОЙ ЗАСЫПКОЙ ПАЗУХ С ПОСЛОЙНЫМ УПЛОТНЕНИЕМ И УСТРОЙСТВОМ ГИДРОИЗОЛЯЦИИ ПЕРЕКРЫТИЙ, СОПРИКАСАЮЩИХСЯ С ГРУНТОМ (ПРИ НЕОБХОДИМОСТИ ДЕМОНТАЖ ОБВЯЗОЧНОЙ БАЛКИ)

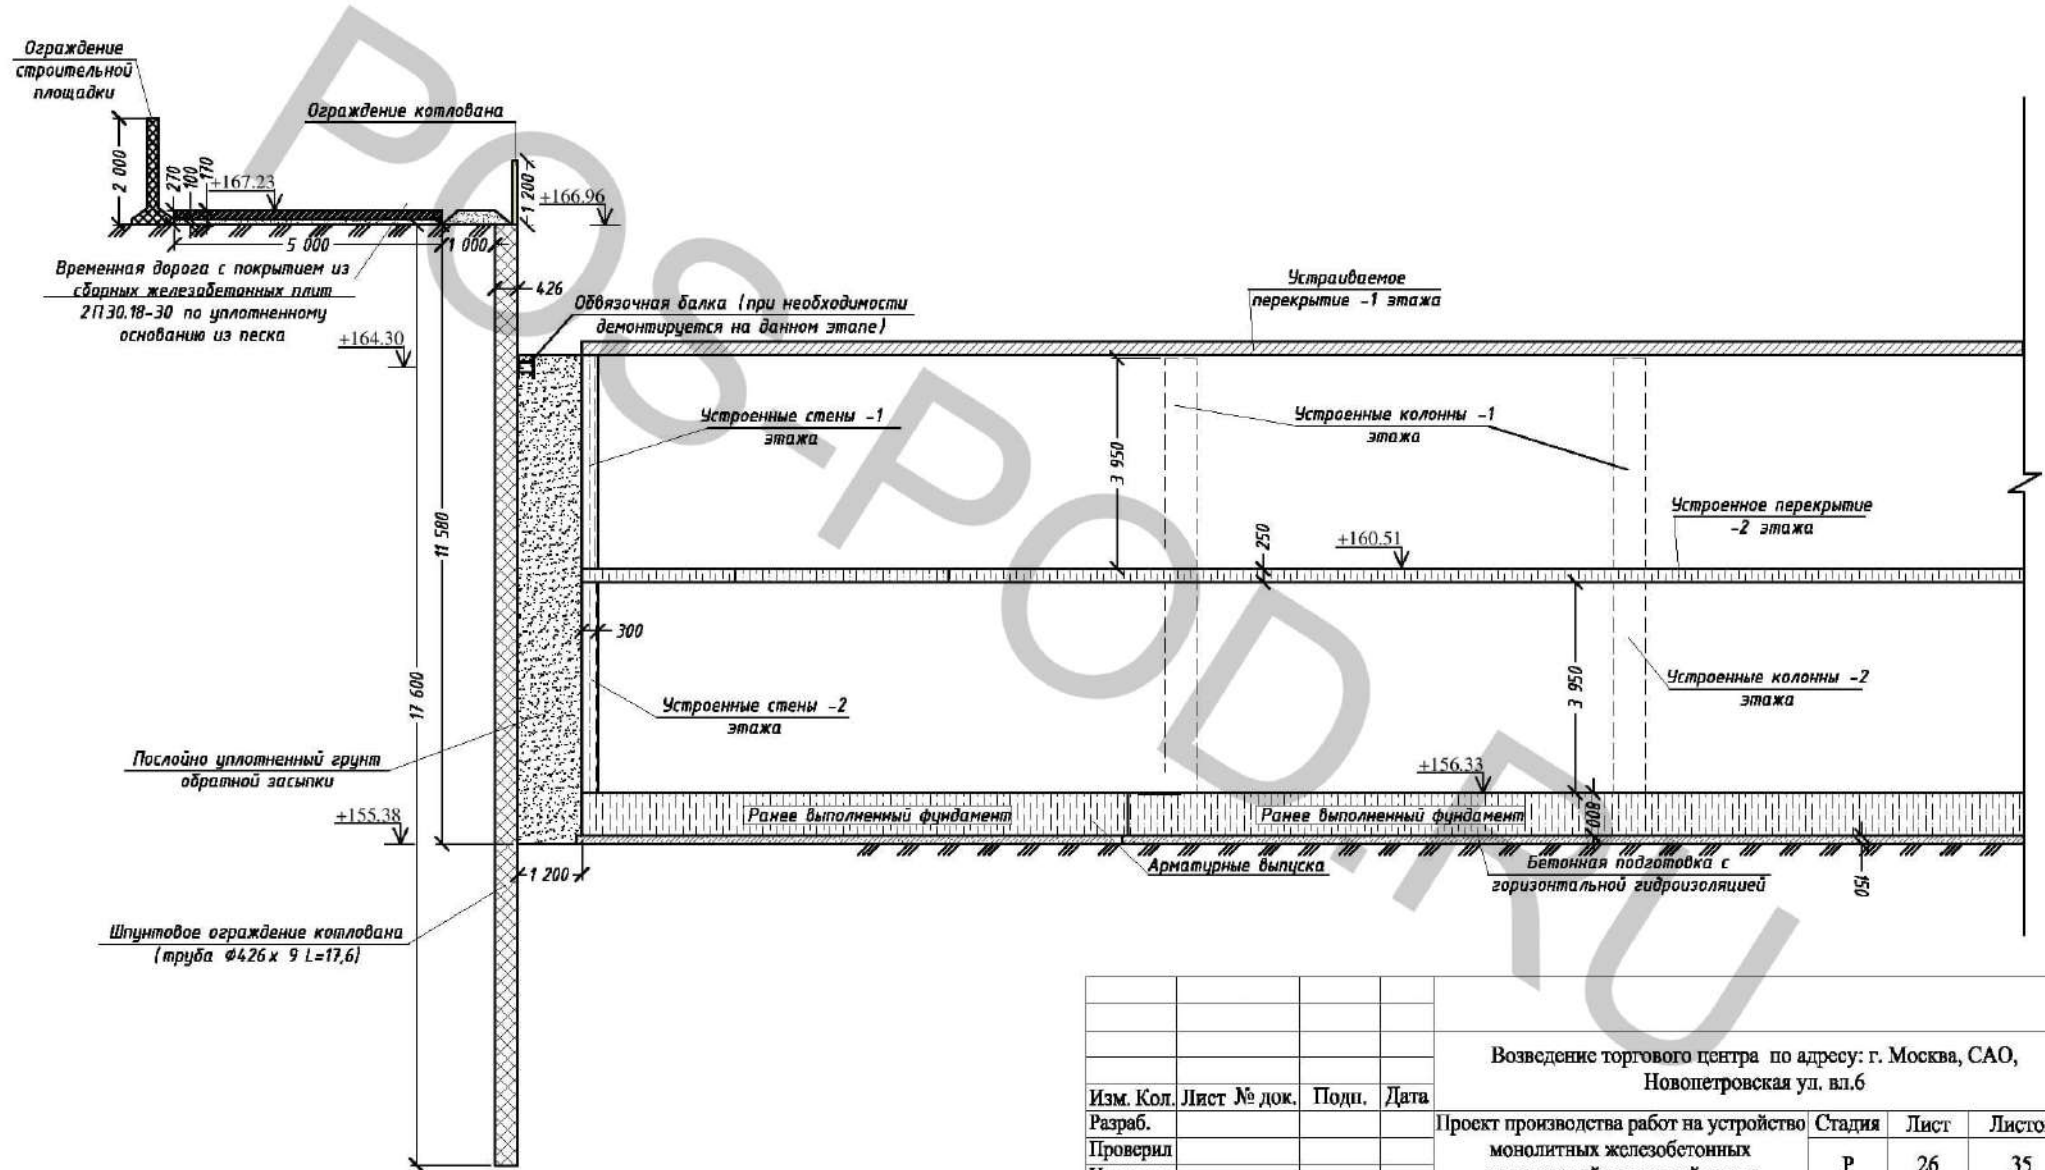

				Возведение торгового центра по адресу: г. Москва, САО, Новопетровская ул. вл.6			
Изм. Кол.	Лист № док.	Подп.	Дата	Проект производства работ на устройство монолитных железобетонных конструкций подземной части	Стадия	Лист	Листов
Разраб.					Р	26	35
Проверил							
Утвердил.							
Н.контр.							
				Планы и схемы последовательности производства работ. Схема этапа №17			