




ПЛАН ПРОИЗВОДСТВА РАБОТ М 1:100

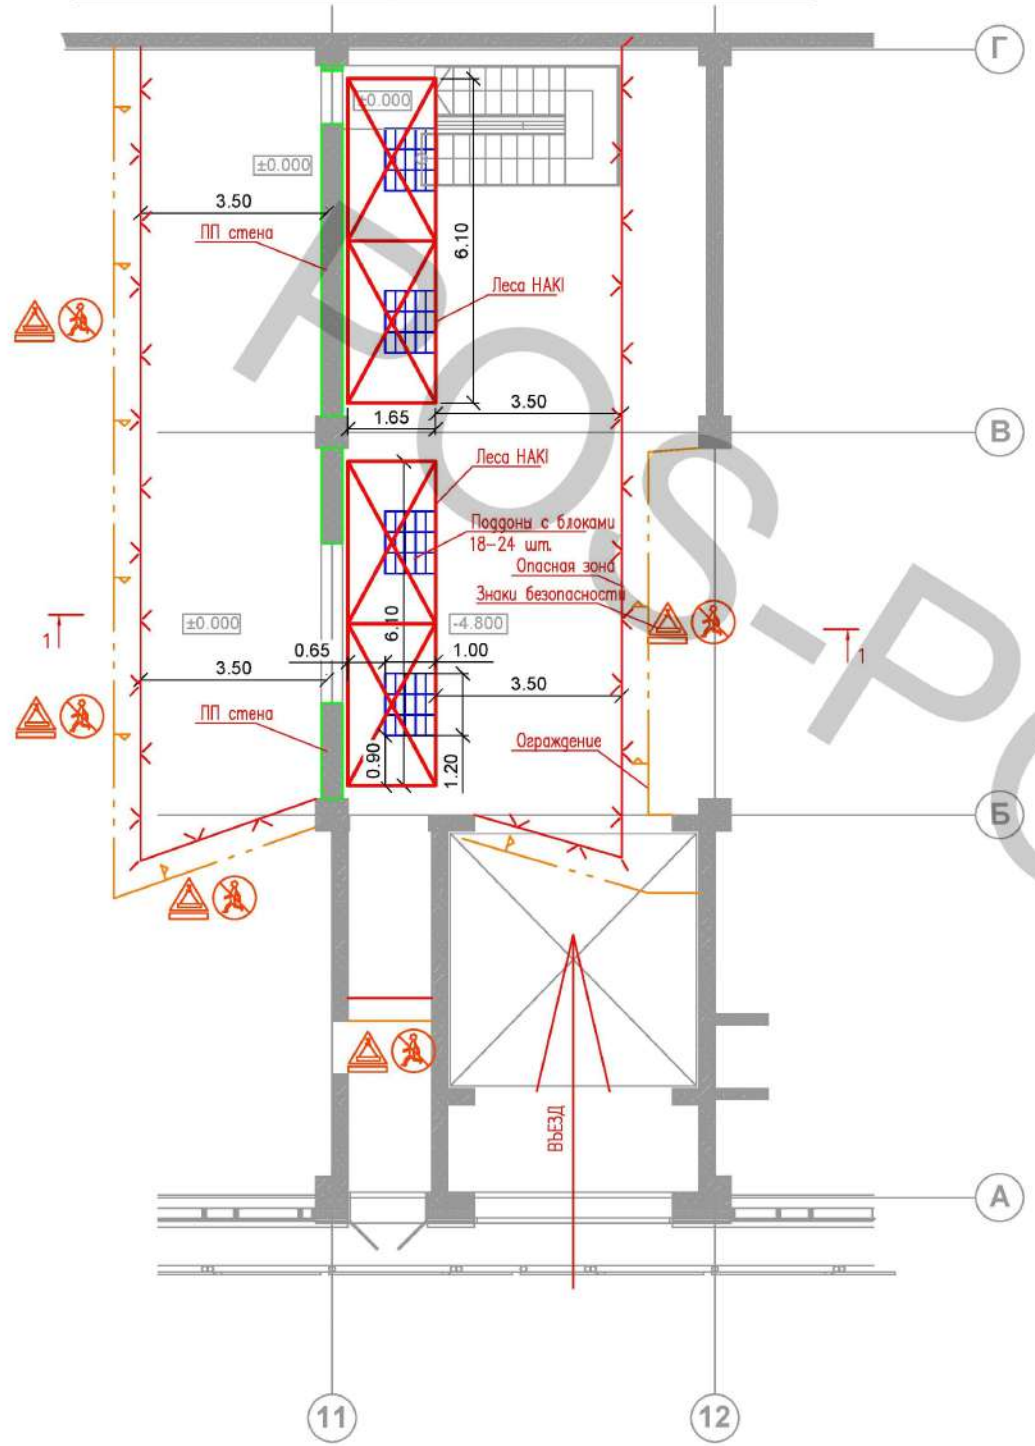

РАЗРЕЗ 1-1 М1:100. Вариант №1. Подача блоков на леса при помощи погрузчика

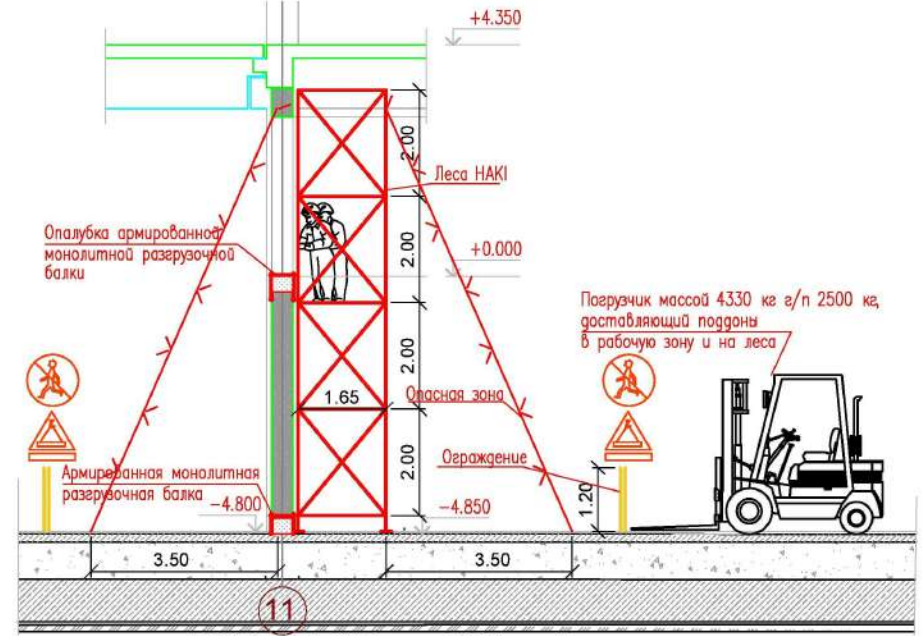

РАЗРЕЗ 1-1 М1:100. Вариант №2. Подача блоков на леса при помощи лебедки, установленной на вышке-туре

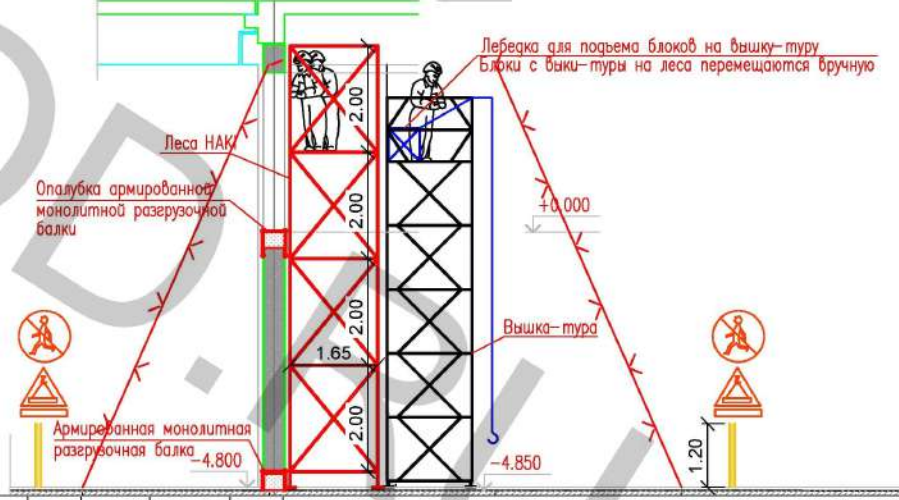

					ПНР					
					г. Москва, Инновационный центр Сколково, ул. Сикорского, 11.					
Изм.	Кол.	Лист	№ док.	Подп.	Дата	Реконструкция здания «R&D Ренова» с целью размещения производственного предприятия «Стентекс»	Стадия	Лист	Листов	
					08.16			1	1	
					08.16					
					08.16					
					План производства работ М 1:100 Разрез 1-1 М1:100					

Согласовано

Инив. № подл. Дата и подпись Взам. инв. №