



# СТРОИТЕЛЬНЫЙ ГЕНЕРАЛЬНЫЙ ПЛАН М1:250

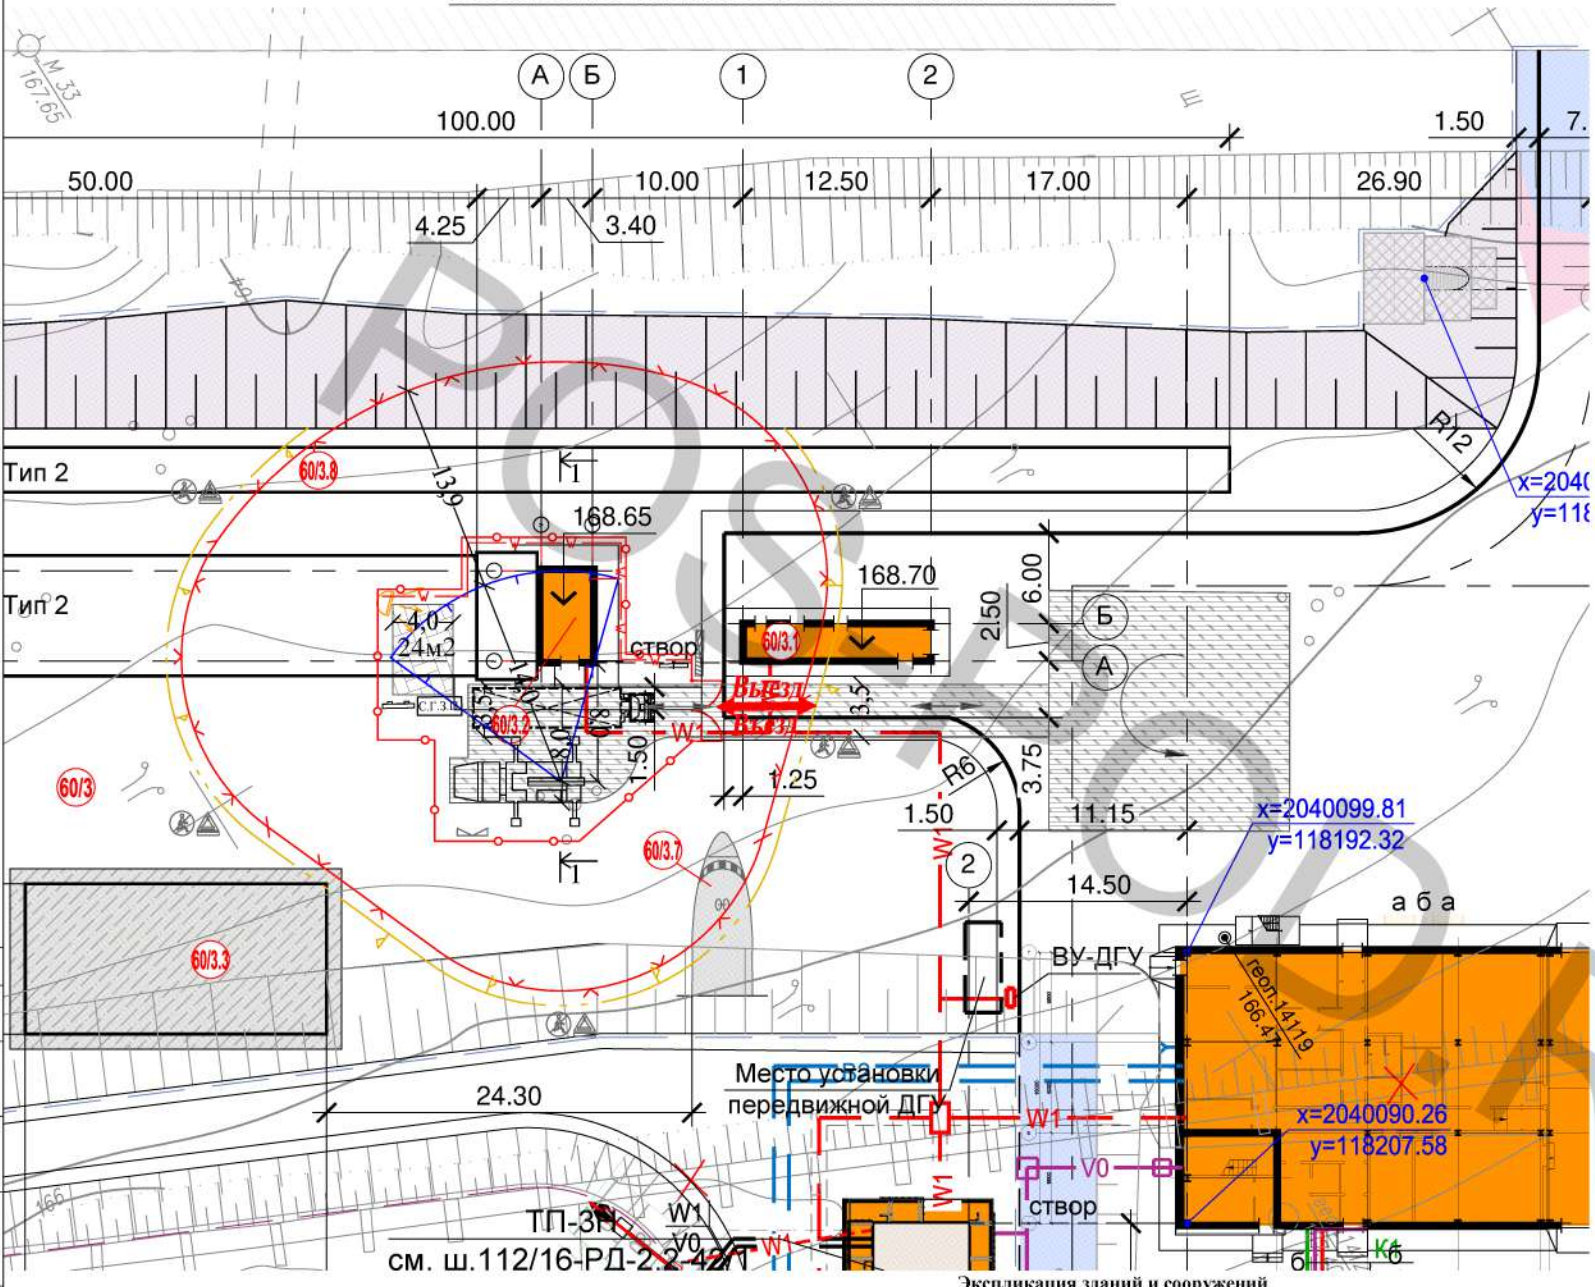

- ### Условные обозначения
- Временное ограждение участка производства работ
  - Временные распашные ворота с калиткой
  - Информационный щит
  - Временный прожектор ИО-04 (0,5 кВт)
  - Пожарный щит
  - Информационный щит по технике безопасности
  - Информационный щит "Схемы строповки"
  - Место хранения грузозахватных приспособлений и тары
  - Открытая площадка для размещения строительных материалов, конструкций и изделий
  - Направление движения по территории участка производства работ
  - Автомобильный кран КС-55729-1 грузоподъемностью 32 т
  - Рабочая зона автомобильного крана
  - Опасная зона при перемещении краном грузов в случае их падения
  - Временные знаки безопасности "Проход запрещен" и "Осторожно! работает кран", устанавливаемые на период возникн. опасной зоны
  - Временное сигнальное ограждение, устанавливаемое на период возникновения опасной зоны
  - Прокладываемая временная сеть электроснабжения

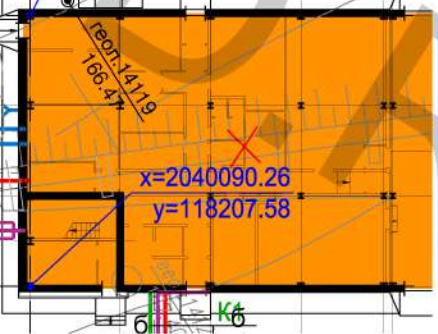

**Место установки передвижной ДГУ**

ТП-3М  
см. ш.112/16-РД-2.2.42Т

**Экспликация зданий и сооружений**

Номер на плане	Наименование	Кол.	Примечание	Проект производства работ						
				Изм.	Кол.уч.	Лист	Масштаб	Подп.	Дата	
60/3	Учебно-тренировочный комплекс СПАСОП	1	Возводимое					Реконструкция объектов аэродромной инфраструктуры аэропорта Алыкель, г. Норильск, Красноярский край. Этап 2. Аварийно-спасательная станция		
60/3.1	Теплодымокамера	1	Возводимое							
60/3.2	Учебная башня	1	Возводимое	Разработал				Учебная башня		
60/3.3	Площадка для тушения пожара разлитого авиатоплива	1	Возводимое	Проверил						
60/7	Элементы конструкции фюзеляжа	1	Возводимое	Утвердил				Строительный генеральный план М1:250		
60/8	Полоса препятствий	1	Возводимое	И. контр.						

### Технико-экономические показатели

N	Наименование показателей	Ед. изм.	Показатель
1	Площадь ограждаемого участка производства работ	м <sup>2</sup>	318
2	Площадь открытого склада	м <sup>2</sup>	24
3	Площадь временной дороги в границах участка производства работ	м <sup>2</sup>	103
4	Протяженность временного ограждения участка производства работ	п.м.	74

Согласовано  
 Взам. инв. №  
 Подпись и дата  
 Инв. № подл.