


ПЛАНЫ ПРОИЗВОДСТВА РАБОТ М1:500

План производства работ при бетонировании участков 3.1-3.3 (захватка №3) М1:500

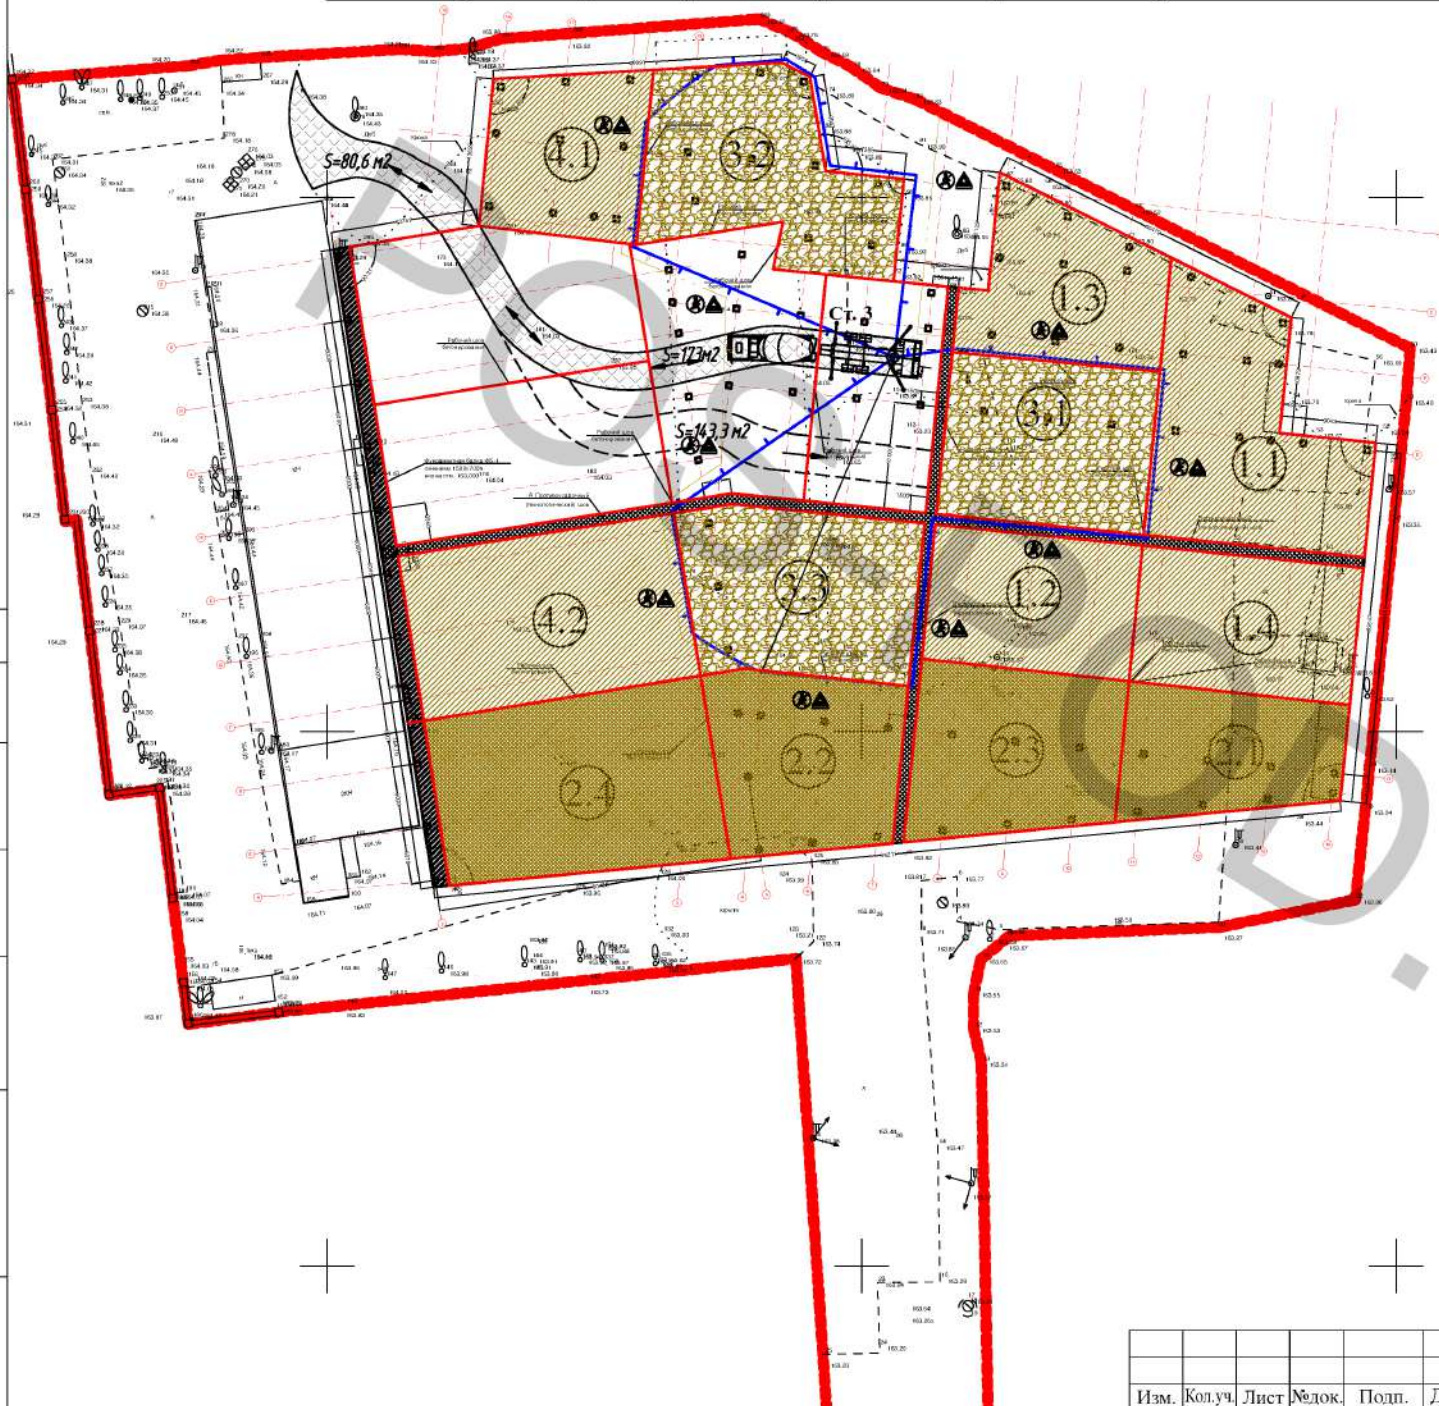

Условные обозначения

-  Кадастровая граница участка
-  Армируемый участок фундаментной плиты
-  Бетонируемый участок фундаментной плиты
-  Возведенный участок фундаментной плиты
-  Автобетононасос
-  Автобетоносмеситель
-  Временная дорога
-  Направление движения строительной техники и автотранспорта
-  Рабочая зона автобетононасоса
-  Временное сигнальное ограждение высотой 1,2 м, устанавливаемое на период возникновения опасной зоны
Временные знаки безопасности "Проезд запрещен" и "Осторожно! работает кран", устанавливаемые на период возникн. опасной зоны

Согласовано

Ивл. № подл. Дата и подпись Взаим. инв. №

Изм.	Кол.уч.	Лист	№ док.	Подп.	Дата

18-ЛЦБ-ППР

Лист
58

Формат А3