


# ПЛАН ПРОИЗВОДСТВА РАБОТ М1:500

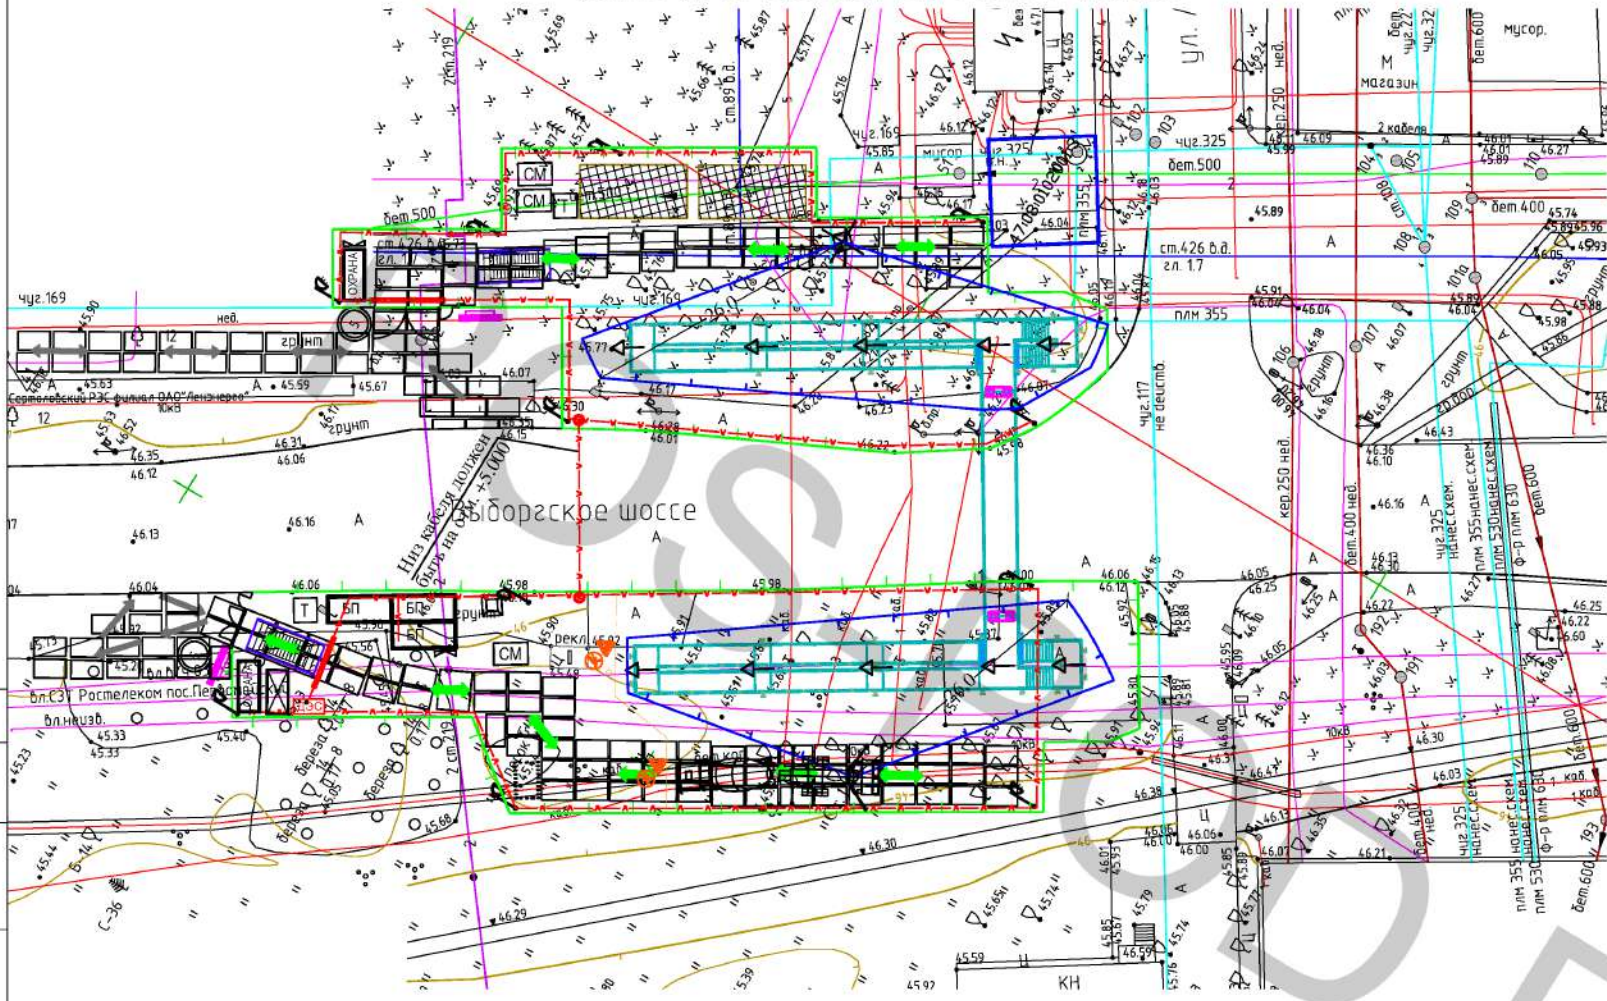

### Условные обозначения

	Временное ограждение строительной площадки без козырька
	Ворота с калиткой
	Информационный щит, транспортная схема
	Знак ограничения скорости движения транспорта
	Пржектор
	Пункт мойки колес
	Бытовые помещения
	Площадки складирования материалов и конструкций
	Место для курения
	Биотуалет
	Направление движения автотрансп. по территории строит. площадки
	Направление движения автотрансп. за границы строит. площадки
	Контейнер для сбора бытовых отходов
	Контейнер для сбора строит. отходов
	Закрытый склад
	Временная дорога из сборных железобетонных плит
	Пожарный щит
	Кабель временного электроснабжения
	Кабель временного электроснабжения прокладываемый в трубе под дорогой
	Мачта для прокладки кабеля над Выборгском шоссе (отм. низа кабеля +5.000)

### Условные обозначения коммуникаций

- Хозяйственная канализация
- Ливневая канализация
- Водопровод
- Газопровод
- Телефонный бронированный кабель
- Телефонный кабель
- Кабель низкого напряжения
- Кабель высокого напряжения

	Общее направление работ
	Автомобетонасос
	Автомобетонсмеситель
	Стоянка автомобиля

	Рабочая зона автомобильнонасоса
	Инвентарное ограждение зоны производства работ высотой 1,6 м
	Знаки безопасности, устанавливаемые на период возникновения опасной зоны

Изм.	Кол.чч	Лист	№ док.	Подп.	Дата
Разработал	Максимов				01.18
Проверил	Максимов				01.18
Н. контр.					

2261-ППР-003.ТКЗ		
Устройство пешеходного перехода в разных уровнях на автомобильной дороге общего пользования регионального значения "парголово-Огоньки" на км 26 (г. Сертолово)		
Исполнение бетонных работ	Стадия	Лист
		1
Листов	1	
План производства работ М1:500		
ИП Максимов МГ		

Согласовано

Взаим. инв. №  
Дата и подпись  
Инв. № подл.