


# ПЛАН ПРОИЗВОДСТВА РАБОТ М1:500

Условные обозначения

17

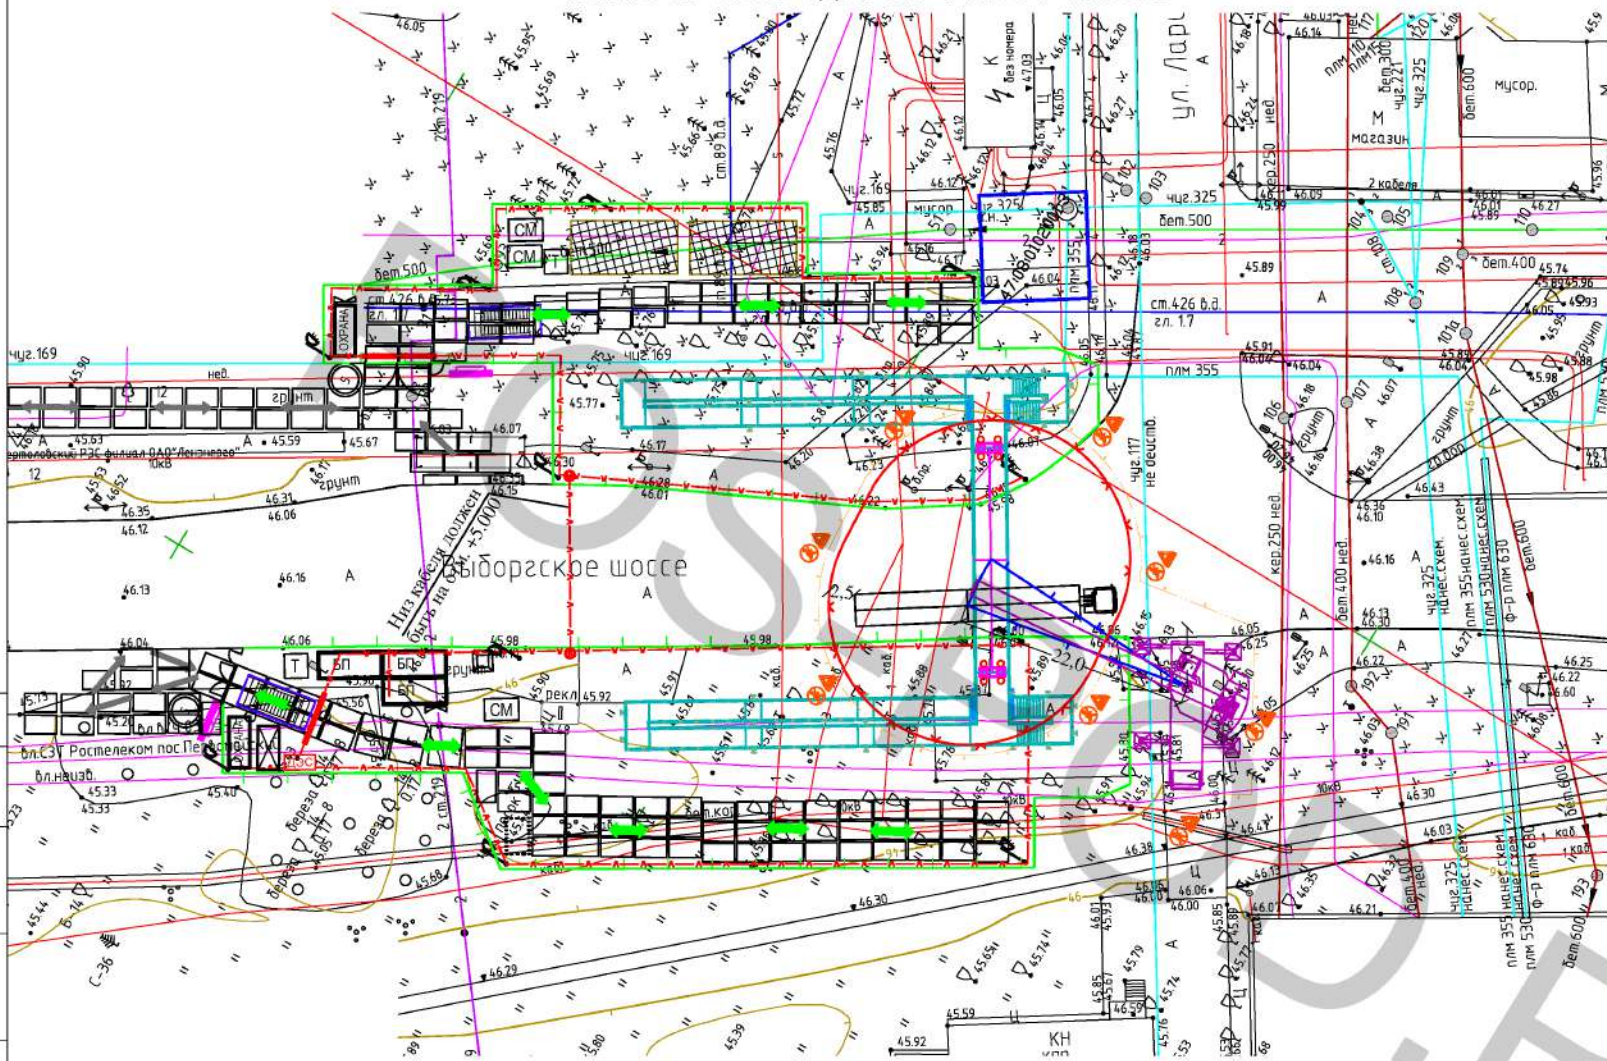

	Временное ограждение строительной площадки без козырька
	Ворота с калиткой
	Информационный щит, транспортная схема
	Знак ограничения скорости движения транспорта
	Пржектор
	Пункт мойки колес
	Бытовые помещения
	Площадки складирования материалов и конструкций
	Место для курения
	Биотуалет
	Направление движения автотранс. по территории строит. площадки
	Направление движения автотранс. за границами строит. площадки
	Контейнер для сбора бытовых отходов
	Контейнер для сбора строит. отходов
	Закрытый склад
	Временная дорога из сборных железобетонных плит
	Автомобильный кран Liebherr LTM1250-5.1 (г.п. 250 т.)
	Седельный тягач, доставивший плиту пролета типа ТТ
	Рабочая зона автомобильного крана Liebherr LTM 1250-5.1
	Опасная зона при монтаже ТТ образной плиты пролета
	Инвентарное ограждение зоны производства работ высотой 1,6 м
	Знаки безопасности, устанавливаемые на период возникновения опасной зоны

	Граница установки строител. техники на границе откоса котлована
	Общее направление работ
	Лестница для спуска в котлован
	Вертикальное укр. откосов
	Пожарный щит
	Кабель временного электроснабжения
	Кабель временного электроснабжения прокладываемый в трубе под дорогой

	Ограждение котлована
	Мачта для прокладки кабеля над Выборгском шоссе (отм. низа кабеля +5.000)

Согласовано  
Взаим. инв. №  
Дата и подпись  
Инв. № подл.

Условные обозначения коммуникаций

- Главная канализация
- Ливневая канализация
- Водопровод
- Газопровод
- Телефонный бронированный кабель
- Телефонный кабель
- Кабель низкого напряжения
- Кабель высокого напряжения

2261-ППР-003.ТК7					
Устройство пешеходного перехода в разных уровнях на автомобильной дороге общего пользования регионального значения "парголово-Огоньки" на км 26 (г. Сертолово)					
Изм.	Кол.уч.	Лист	№ док.	Подп.	Дата
Разработал	Максимов				01.18
Проверил	Максимов				01.18
Монтаж пролетного строения				Стадия	Лист
План производства работ М1:500				1	1
ИП Максимов МГ					