ОГРАНИЗАЦИОННО-ТЕХНОЛОГИЧЕСКА СХЕМА №3 М1:500
(демонтаж несущих конструкций каркаса здания в осях 3-11/Г-Л до отм. +6.635)

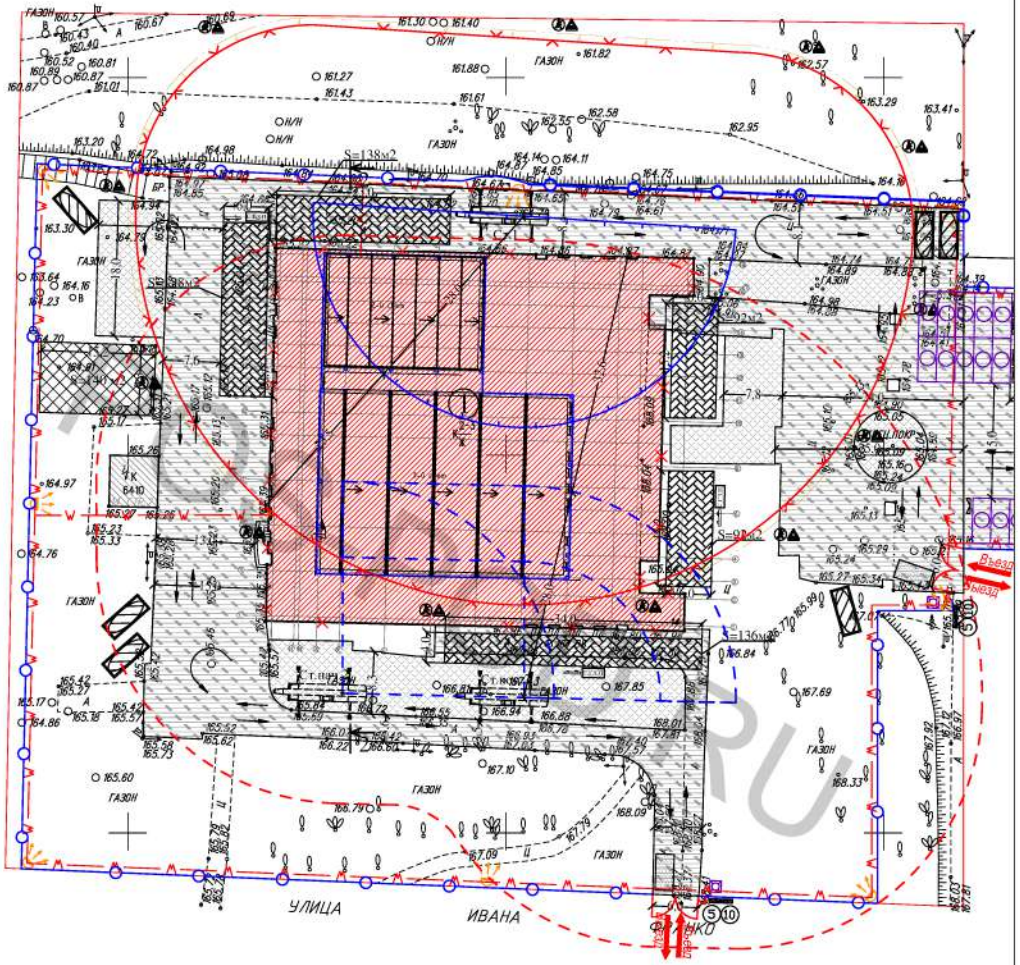

Примечание:
1. Условные обозначения представлены на листе 3 графической части
2. Описание последовательности работ представлена на листе 1 графической части

						3187-ПОС.ГЧ
						Реконструкция Кинотеатра "Кунцево" для размещения структурных подразделений ГУП "Московский Метрополитен"
Изм.	Кол.уч.	Лист	N°док.	Подп.	Дата	
Разраб.		Абраменко			10.19	Адрес объекта: г. Москва, ЗАО, район Кунцево, ул. Ивана Франко, д. 14
Проверил						
Н.контр.						Организационно-технологическая схема №3 М1:500.
ГИП						

Стадия	Лист	Листов
П	4	4

ПКБ ГУП "Московский метрополитен"

Согласовано

Взам. инв. №

Подп. и дата

Инв. № подл.

Формат А3