




Строительный генеральный план М1:500

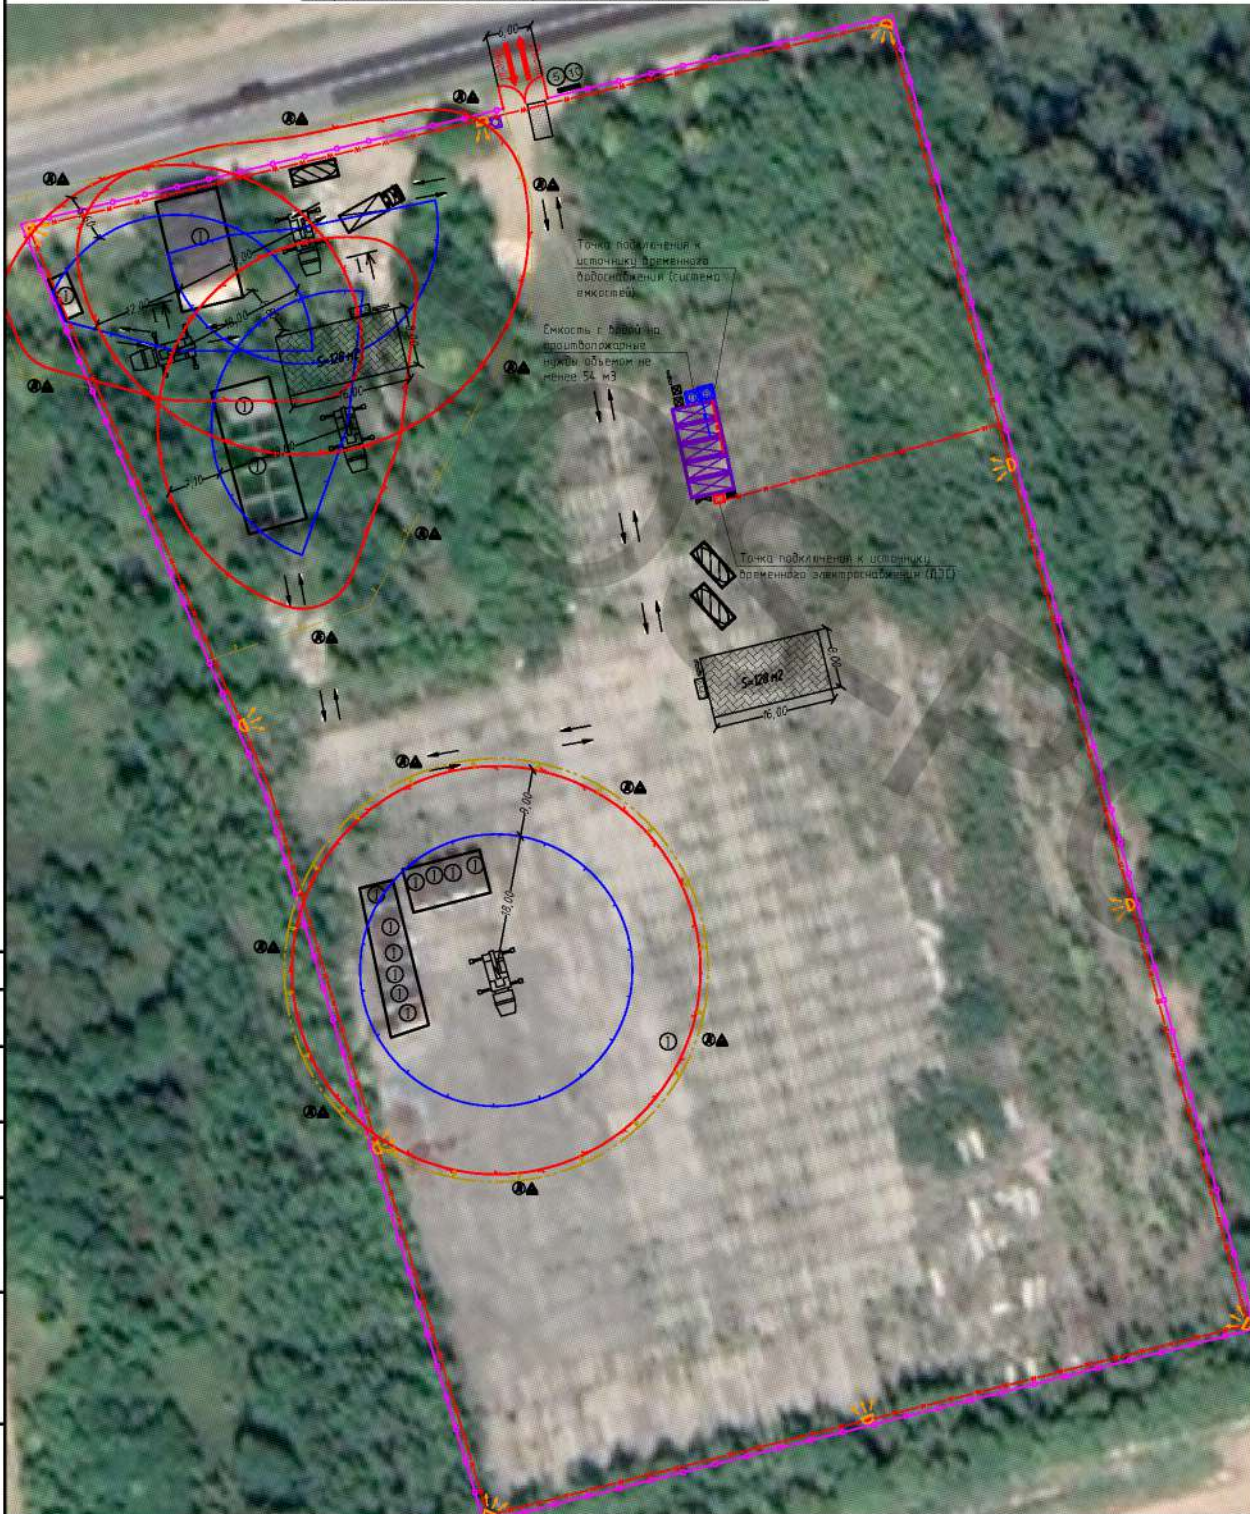


Организационно-технологическая схема демонтажа плит покрытия

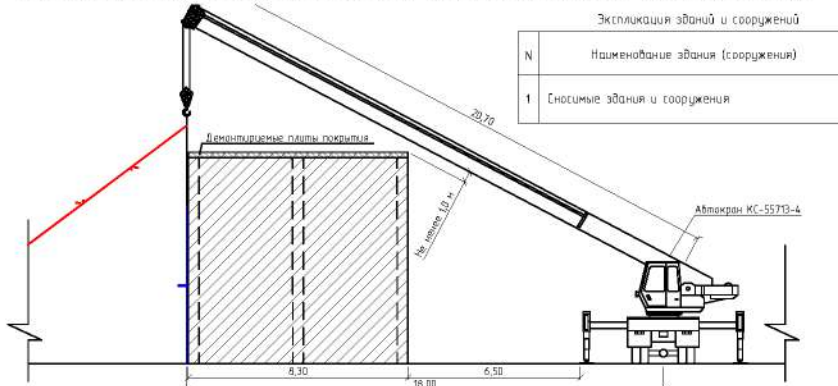

Организационно-технологическая схема демонтажа кирпичных стен

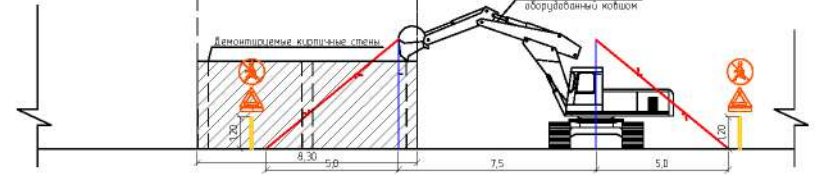

Организационно-технологическая схема демонтажа фундаментов

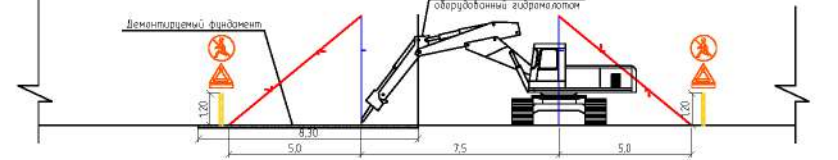

Условные обозначения

Обозначение	Наименование	Обозначение	Наименование
	Временное ограждение строительной площадки		Направление движения строительной техники и автотранспорта
	Временное разгашение ветра с колликой		Временное специальное ограждение высотой 1,2 м, установленное в форме изгороди для размещения отходов земли
	Блок-контейнеры для размещения временных помещений на объекте и санитарно-бытовые и складские нужды		Временные знаки безопасности "Правильно заземлен" и "Опасный рабочий край", установленные на первом этаже опасной зоны
	Информационный шит		Система электроснабжения
	Временные знаки "Ограничение скорости" (не более 10 км / ч на прямых участках и 5 км / ч на поворотах) и "Следящий движением"		Система емкостей с баком на санитарно-бытовые нужды
	Временный прожектор ИО-04 10,5 кВт		Система емкостей с баком на противопожарные нужды объемом не менее 54 м3
	Пожарный шит		Прокладываемая временная сеть электроснабжения
	Блокиратор		Прокладываемый временный трубопровод водоснабжения
	Автомобильный ковш КС-55713-4 максимальной грузоподъемностью 25 т		Информационный шит по технике безопасности
	Бортовой автотранспортер		Информационный шит "Схемы строительства"
	Открытая площадка для размещения демонтируемых конструкций		Место хранения ардуозобованных приспособлений и т.п.
	Рабочая зона автомобильного крана		Мусорный контейнер для бытовых отходов
	Опасная зона возникающая при перенесении конструкций демонтируемых конструкций		Мусорный контейнер для строительных отходов
			Площадка для колес
			Блок-контейнер для размещения контрольно-пропускного пункта

19.1205-3-ПОД
 Справки и управление дорожками самолета
 Адрес: Московская обл., Химкинский р-н,
 Кадастровый номер 50:10:0000000:15619

Изм.	колл.	Лист	№ Док.	Подп.	Дата	Проект организации работ по сносу или демонтажу объектов капитального строительства	Страниц	Лист	Листов
							п	1	1
Исполн.	ИП	Рыбаков	Лысенко		12.19	12.19	Строительный генеральный план М1:500 Организационно-технологические схемы		

