СТРОИТЕЛЬНЫЙ ГЕНЕРАЛЬНЫЙ ПЛАН М1:500

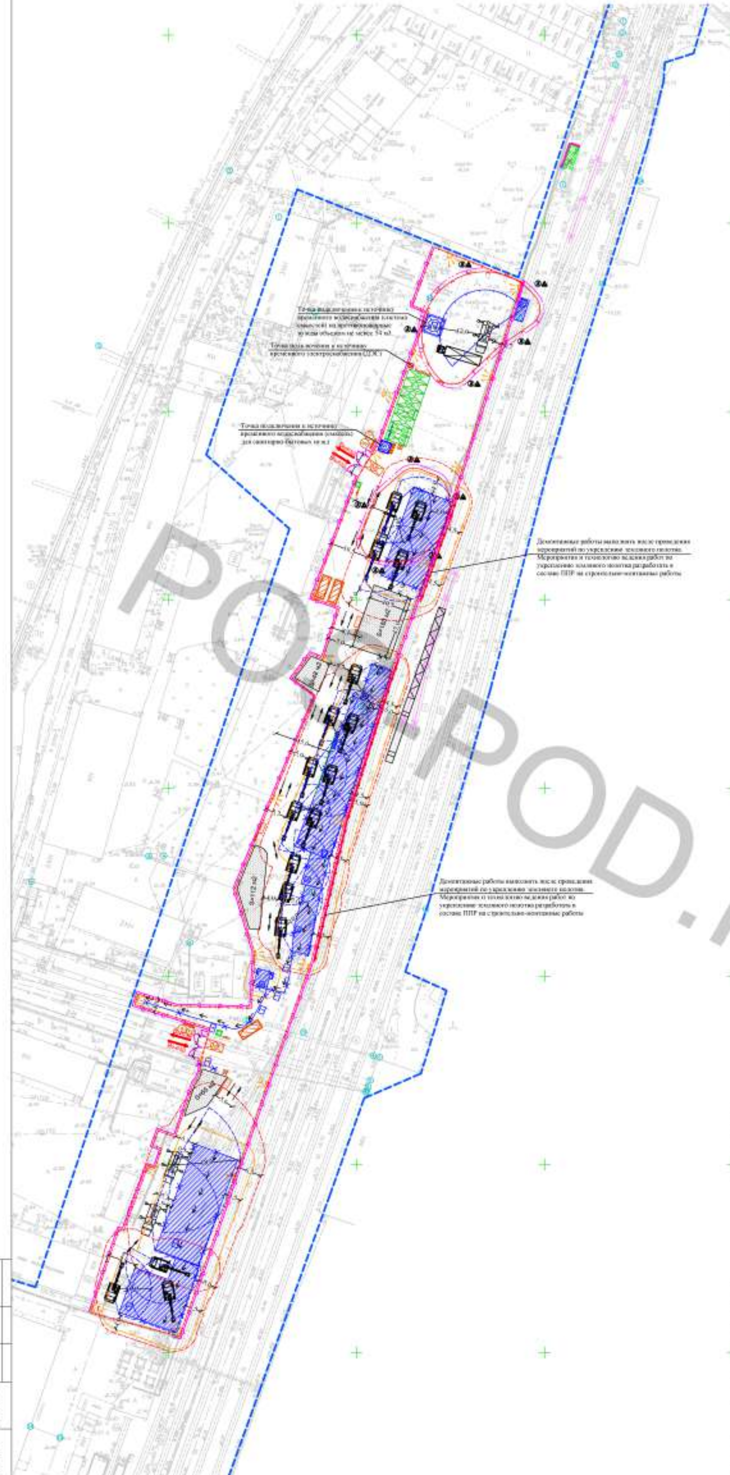

Экспликация зданий и сооружений

№	Наименование зданий и сооружений	Инвентарный номер	Площадь, метраж	Примечание
1	Гараж	010048/4252	340 м2	Демонтируемое
2	Модульное здание	010106/4252	363,16 м2	Демонтируемое
3	Ограждение металлическое с воротами	–	35,6 м.п.	Демонтируемое
4	Ограждение металлическое	–	25 м.п.	Демонтируемое
5	Проходная	00344803/4153	10,96 м2	Демонтируемое
6	Кладовая материалов НГР-1	0034471/4153	129,47 м2	Демонтируемое
7	Склад НГР-1 (переработка участка №1), склад НГР-1	0034461/4153	341,63 м2	Демонтируемое
8	Склад металлоконструкций НГР-1	0034464/4153	53,47 м2	Демонтируемое
9	Склад сыпучих материалов НГР-1	0034469/4153	270,2 м2	Демонтируемое
10	Стрелочный пост	110000084110000	14,53 м2	Переносимое

Условные обозначения

- Граница ППР
- Демонтируемые здания и сооружения
- Переносимые здания и сооружения
- Место установки переносимых зданий и сооружений
- Демонтируемые железнодорожные пути
- Демонтируемое ограждение
- Выносимые сети связи ОАО "РЖД"
- Демонтируемые сети связи ОАО "РЖД"
- Временное ограждение строительной площадки
- Временные распашные ворота с калиткой
- Информационный щит
- Дорожные знаки "Ограничение скорости" (не более 10 км / ч на прямых участках и 5 км / ч на поворотах) и "Схема движения"
- Въезд-выезд с территории строительной площадки
- Прожектор ПО-04
- Пост мойки колес
- Место установки автомобильного крана КС-55727-1 максимальной грузоподъемностью 25 т на стоянке №1
- Место установки автомобильного крана КС-55727-1 максимальной грузоподъемностью 25 т на других стоянках (кроме стоянки №1)
- Место установки экскаватора Hitachi ZX-240-3 на стоянке №1
- Место установки экскаватора Hitachi ZX-240-3 на других стоянках (кроме стоянки №1)
- Место установки бортового автотранспорта на стоянке №1
- Место установки самосвала на стоянке №1
- Кран укладочный УК-25/25СП
- Рабочая зона автомобильного крана или экскаватора на стоянке №1
- Рабочая зона автомобильного крана или экскаватора на других стоянках (кроме стоянки №1)
- Опасная зона автомобильного крана или экскаватора на стоянке №1
- Опасная зона автомобильного крана или экскаватора на других стоянках (кроме стоянки №1)
- Опасная зона от падения предмета со здания
- Временное ограждение опасной зоны при работе автомобильного крана или экскаватора на стоянке 1, устанав. на период возникн. опасной зоны
- Временные знаки безопасности "Проход запрещен" и "Осторожно! Работает кран", устанав. на период возникн. опасной зоны
- Общее направление работ
- Блок-контейнер для размещения временных помещений на адм., санитарно-бытовые и складские нужды (1 этаж)
- Блок-контейнер для размещения поста охраны (КПП)
- Пожарный щит
- Биотуалет
- Информационный щит по технике безопасности
- Информационный щит со схемами строповок
- Место хранения грузозахватных приспособлений и тары
- Мусорный контейнер для бытовых отходов
- Мусорный контейнер для строительных отходов
- Система емкостей с водой на санитарно-бытовые нужды
- Система емкостей с водой на противопожарные нужды объемом не менее 54м3
- Дизельная электростанция
- Открытая площадка складирования
- Направление движения строительной техники и автотранспорта
- Временная сеть электроснабжения
- Временная сеть водоснабжения на санитарно-бытовые нужды
- Шлагбаумное ограждение

Технико-экономические показатели

№	Наименование показателей	Ед. изм.	Значение
1	Площадь строительной площадки в границах временного ограждения	м²	6870
2	Площадь открытых складов	м²	405.0
3	Протяженность временного ограждения строительной площадки	м.п.	663
4	Протяженность временной воздушной ЛЭП	м.п.	720
5	Протяженность временного водопровода	м.п.	80

Экспликация временных зданий и сооружений

№	Наименование здания (сооружения)	Требуемая площадь, м²	Полезная площадь инвентарного здания, м²	Число инвентарных зданий, шт
1	Гардеробная	23,1	13,05	2 шт. типа БК-00
2	Помещение для обогрева рабочих	2,4		
3	Умывальная	6,0	13,05	1 шт. типа БК-00
4	Сушилка	4,8		
5	Душевая	10,4	13,05	2 шт. типа БК-00
6	Помещение для приема пищи	15,0		
7	Инвентарные здания административного назн.	24,0	13,05	2 шт. типа БК-00
8	Закрытый склад	13,05	13,05	1 шт. типа БК-00
	ИТОГО	**98,75**	**13,05**	**8 шт. типа БК-00**

Примечание:
1. Демонтажные работы выполнять после проведения мероприятий по укреплению земляного полотна. Мероприятия и технологию ведения работ по укреплению земляного полотна разработать в составе ППР на строительно-монтажные работы

Изм.	Кол.уч.	Лист	№ док.	Подп.	Дата				
						307-021980/2-18-ПОР.РЖД-171			
						«Развитие железнодорожной инфраструктуры для обеспечения дополнительных объемов грузов в сообщении с железнодорожными путями необщего пользования ООО «Тульский балкерный терминал», примыкающими к станции Тульско-Сортировочная Северо-Кавказской железной дороги»			
Разработ.	Семенов				02.20	Проект производства работ на выполнение демонтажных работ. Развитие инфраструктуры железнодорожного транспорта общего пользования на станции Тульско-Сортировочная Северо-Кавказской железной дороги ОАО «РЖД»	Стадия	Лист	Листов
ГИП	Герасимов				02.20		П	1	9
Н. контр.	Нечаренко				02.20				
						Строительный генеральный план М1:500	ООО "СтройКон"		

Формат А1

ROSPOD.RU