ОРГАНИЗАЦИОННО-ТЕХНОЛОГИЧЕСКАЯ СХЕМА РАЗБОРКИ МОДУЛЬНОГО ЗДАНИЯ С МЕТАЛЛИЧЕСКИМ КАРКАСОМ МЕТОДОМ ПОЭЛЕМЕНТНОЙ РАЗБОРКИ М1:200

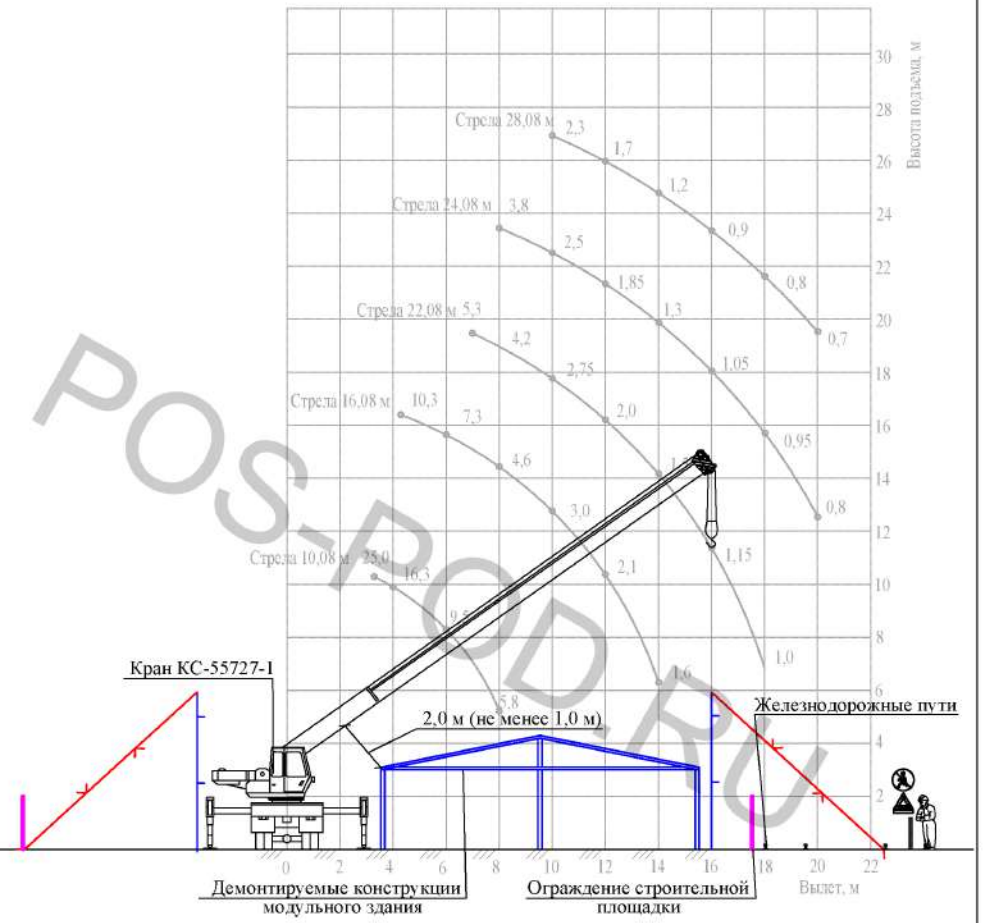

POS-POD.RU

Примечание:
1. Условные обозначения представлены на листе 5 графической части данного ПОР

						307-0219602-18-ПОР.РЖД-ГЧ
						«Развитие железнодорожной инфраструктуры для обеспечения дополнительных объемов грузов в сообщении с железнодорожным путем необщего пользования ООО «Туапсинский балкерный терминал», примыкающим к станции Туапсе-Сортировочная» Северо-Кавказской железной дороги»
Изм.	Кол.уч.	Лист	№док.	Подп.	Дата	
Разработ.		Семенов			02.20	Проект организации работ на выполнение демонтажных работ. Развитие инфраструктуры железнодорожного транспорта общего пользования на станции Туапсе-Сортировочная Северо-Кавказской железной дороги ОАО «РЖД»
ГИП		Герасимов			02.20	
Н. контр.		Нехороших			02.20	
						Организационно-технологическая схема разборки модульного здания с металлическим каркасом методом поэлементной разборки М1:200

Стадия	Лист	Листов
П	4	9

ООО "СтройКом"

Согласованно

Взам. инв. №

Подп. и дата

Инв. № подл.

Формат А4