
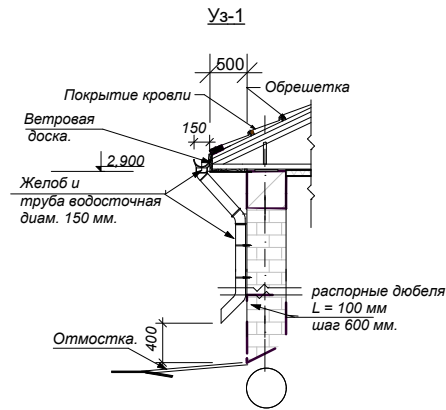


План крыши

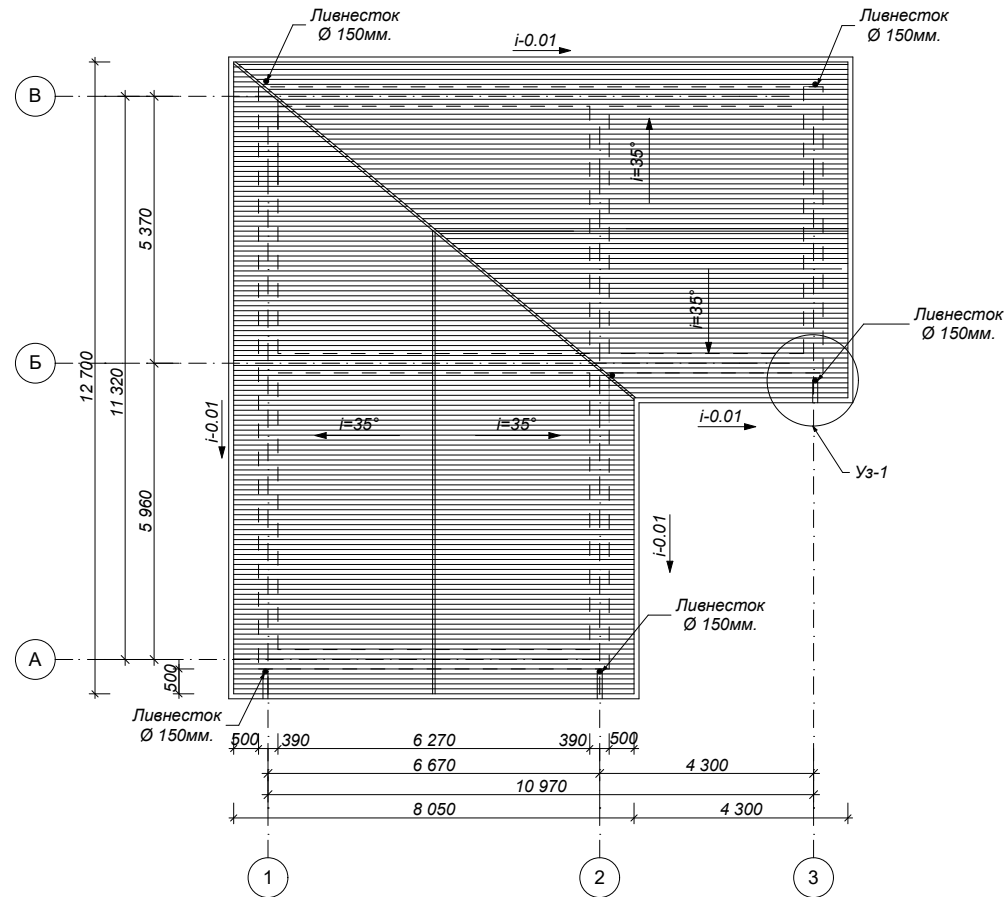

Расход материала на накрытку крыши

№ п.п.	Наименование материала	Ед. изм.	Кол-во
1	Длина желоба свеса	м.п.	50,90
2	Площадь покрытия крыши, пронастил толщ. не менее 0,55 мм (С20), без учета % на раскрой	м2	130,40
3	Расход оцинкованной кровельной стали на фартуку	м2	30,00
4	Ливнесток диам. 150мм.	м.п.	17,40
5	Ветровая доска	м.п.	35,30
6	Конёк	м.п.	17,65
7	Ендова	м.п.	5,25

Примечания:

1. Материал деревянных конструкций - сосна или ель с влажностью не более 25%. Качество древесины должно соответствовать ГОСТ 8486-66.
2. Все деревянные элементы подлежат антисептированию и окраске влагостойким антипиреном составом в соответствии с требованиями СНиП III-19-75.
3. Все деревянные элементы, соприкасающиеся с кладкой, осмолить и изолировать от кладки слоем толя.
4. Концы стропильных ног крепить при помощи скрутки из 2 диам. 6А1 и костылей.
5. Выпуск из МП на отм. 2,700
6. Листы проф. настила крепятся саморезами 4,8x28-40.

СОГЛАСОВАНО:

Имя и подл.	Подпись и дата	Взамен инв. N

Стадия	Лист	Листов
РЕ	SA-	