


Фасад В-А

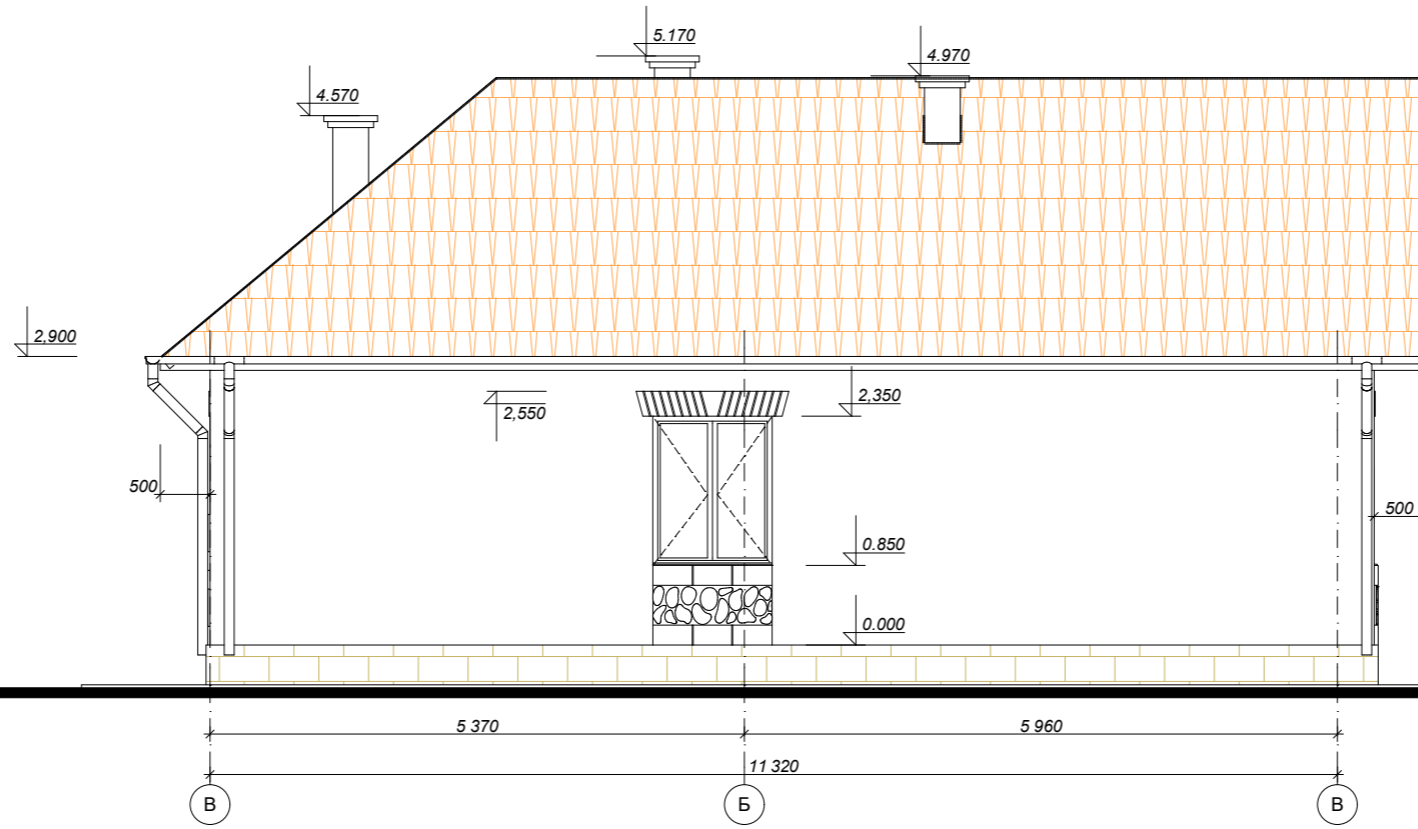

СОГЛАСОВАНО:

Взамен инв. N

Подпись и дата

Имя N подл.

FAZA	COALA	COLI
PE	SA-	