


**Фасад А-В.**

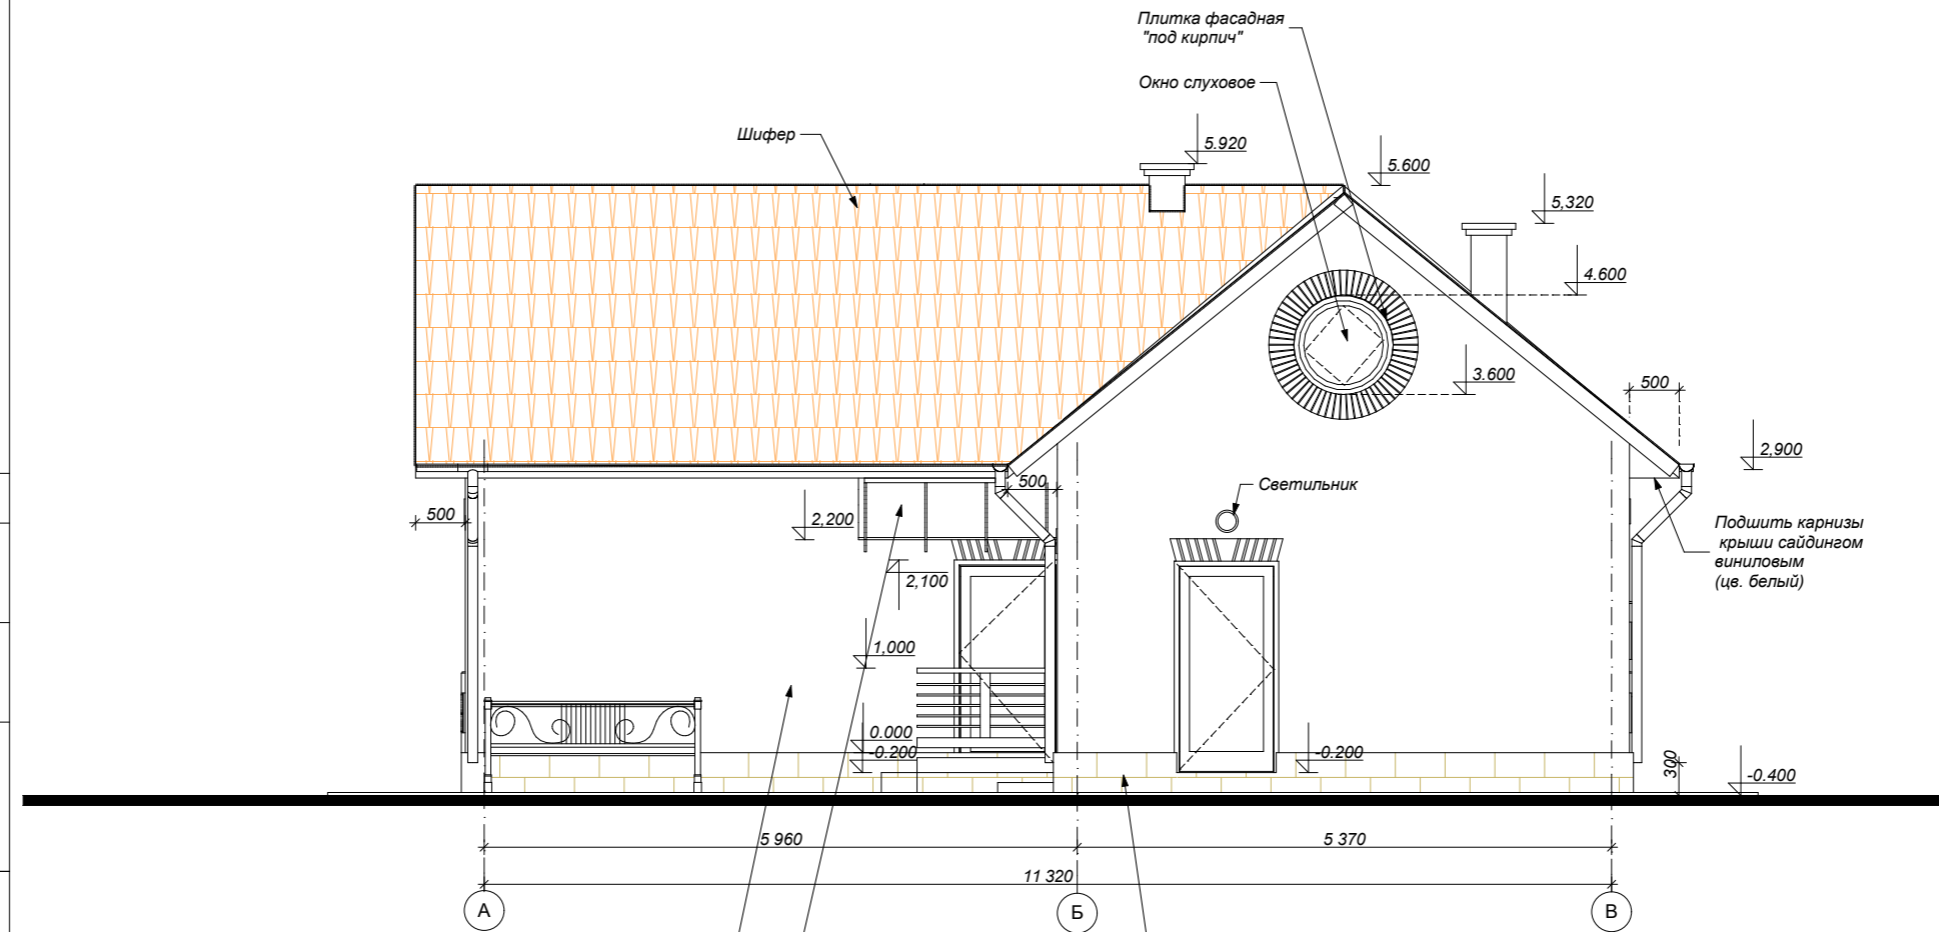

Подшить карнизы  
крыши сайдингом  
виниловым  
(цв. белый)

Декоративная шпаклевка  
"Короед" с добавлением  
колера

Накрыть козырек  
(металл.  
труба квадр.)  
-сетовый поликарбонат  
толщ 8 мм

Облицевать  
плиткой Порцеллат  
матовой фасадной

СОГЛАСОВАНО:

Имя, N подл. | Подпись и дата | Взамен инв. N


FAZA	COALA	COLI
PE	SA-	