


**Фасад 1-3**

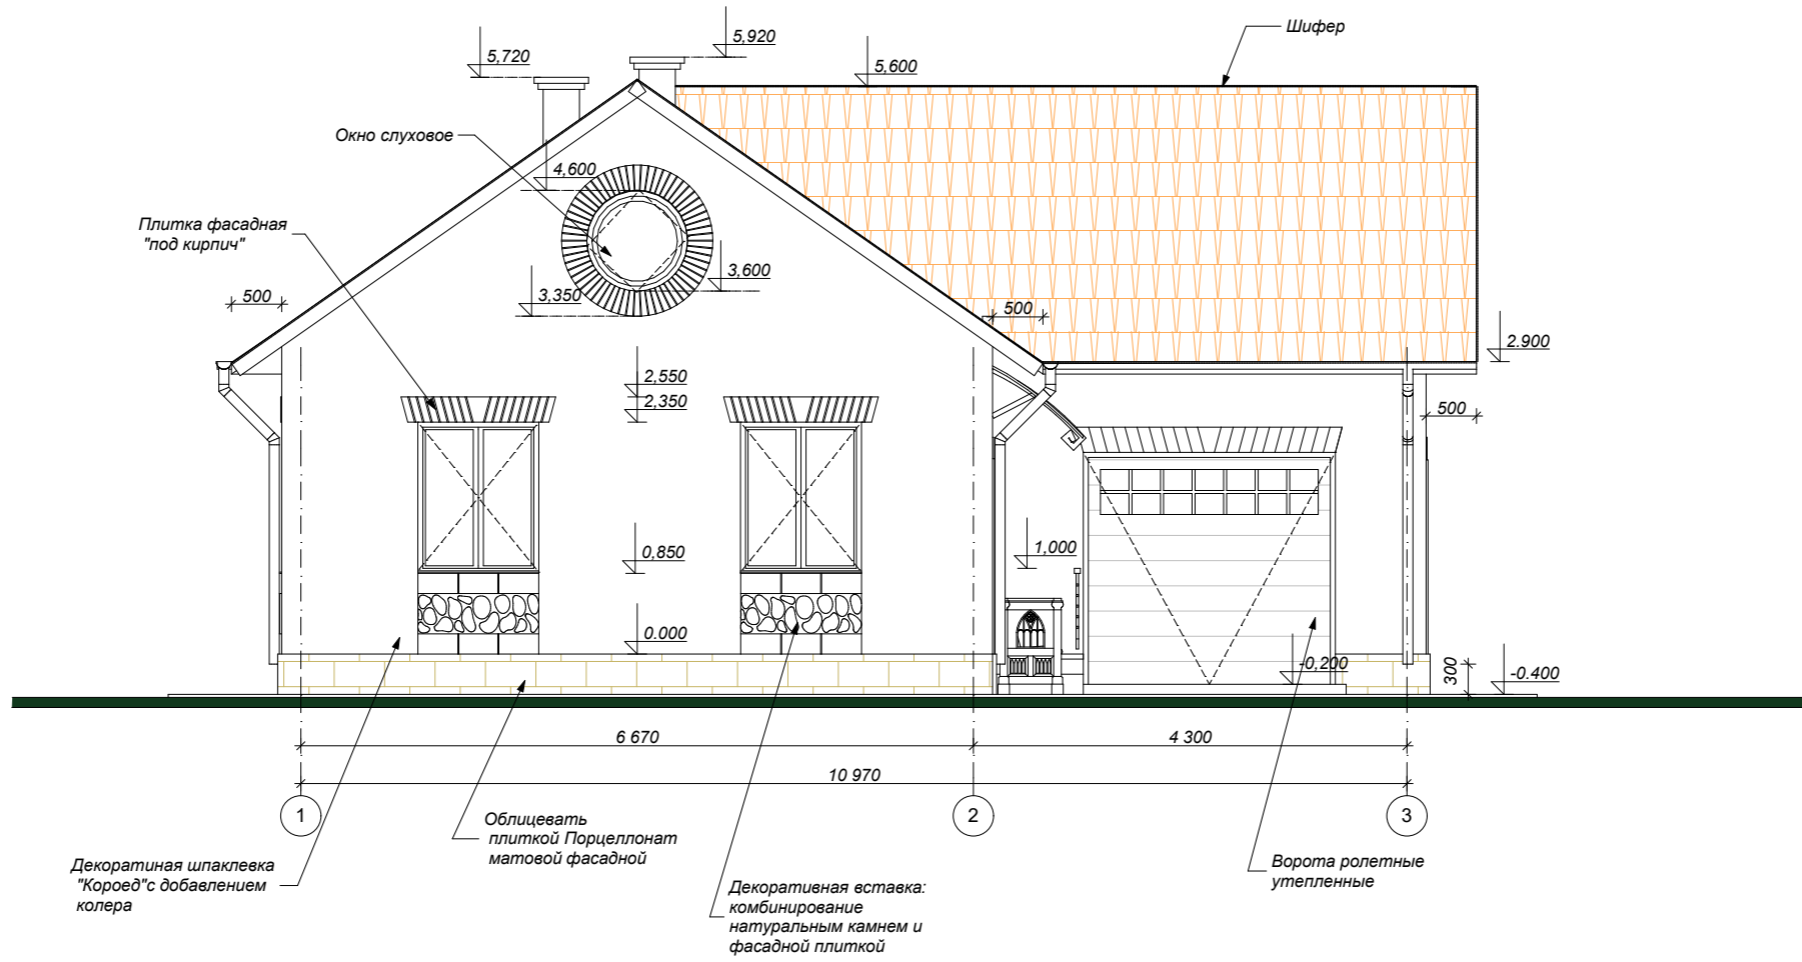

СОГЛАСОВАНО:

Изм. N подл. | Подпись и дата | Взам. инв. N


FAZA	COALA	COLI
PE	SA-	