016.05.23 АС

Экспликация помещений

Номер по плану	Наименование	Площадь, м²	Катег. поме-щения
1	Гардеробная	16,58	
2	Помещение для уборочного инвентаря	3,8	
3	Душевая	2,97	
4	Сан.узел	3,52	
5	Комната отдыха	17,52	
6	Комната дежурного персонала	14,17	
7	Электрощитовая	16,53	
8	Входной тамбур	2,24	
9	Коридор	30,0	
10	Помещение под реагентное хозяйство	46,0	
11	Электрощитовая	1195,7	
12	Помещение под оборудование	26,88	
	(воздуходувки)		

План здания на отметке 0.000

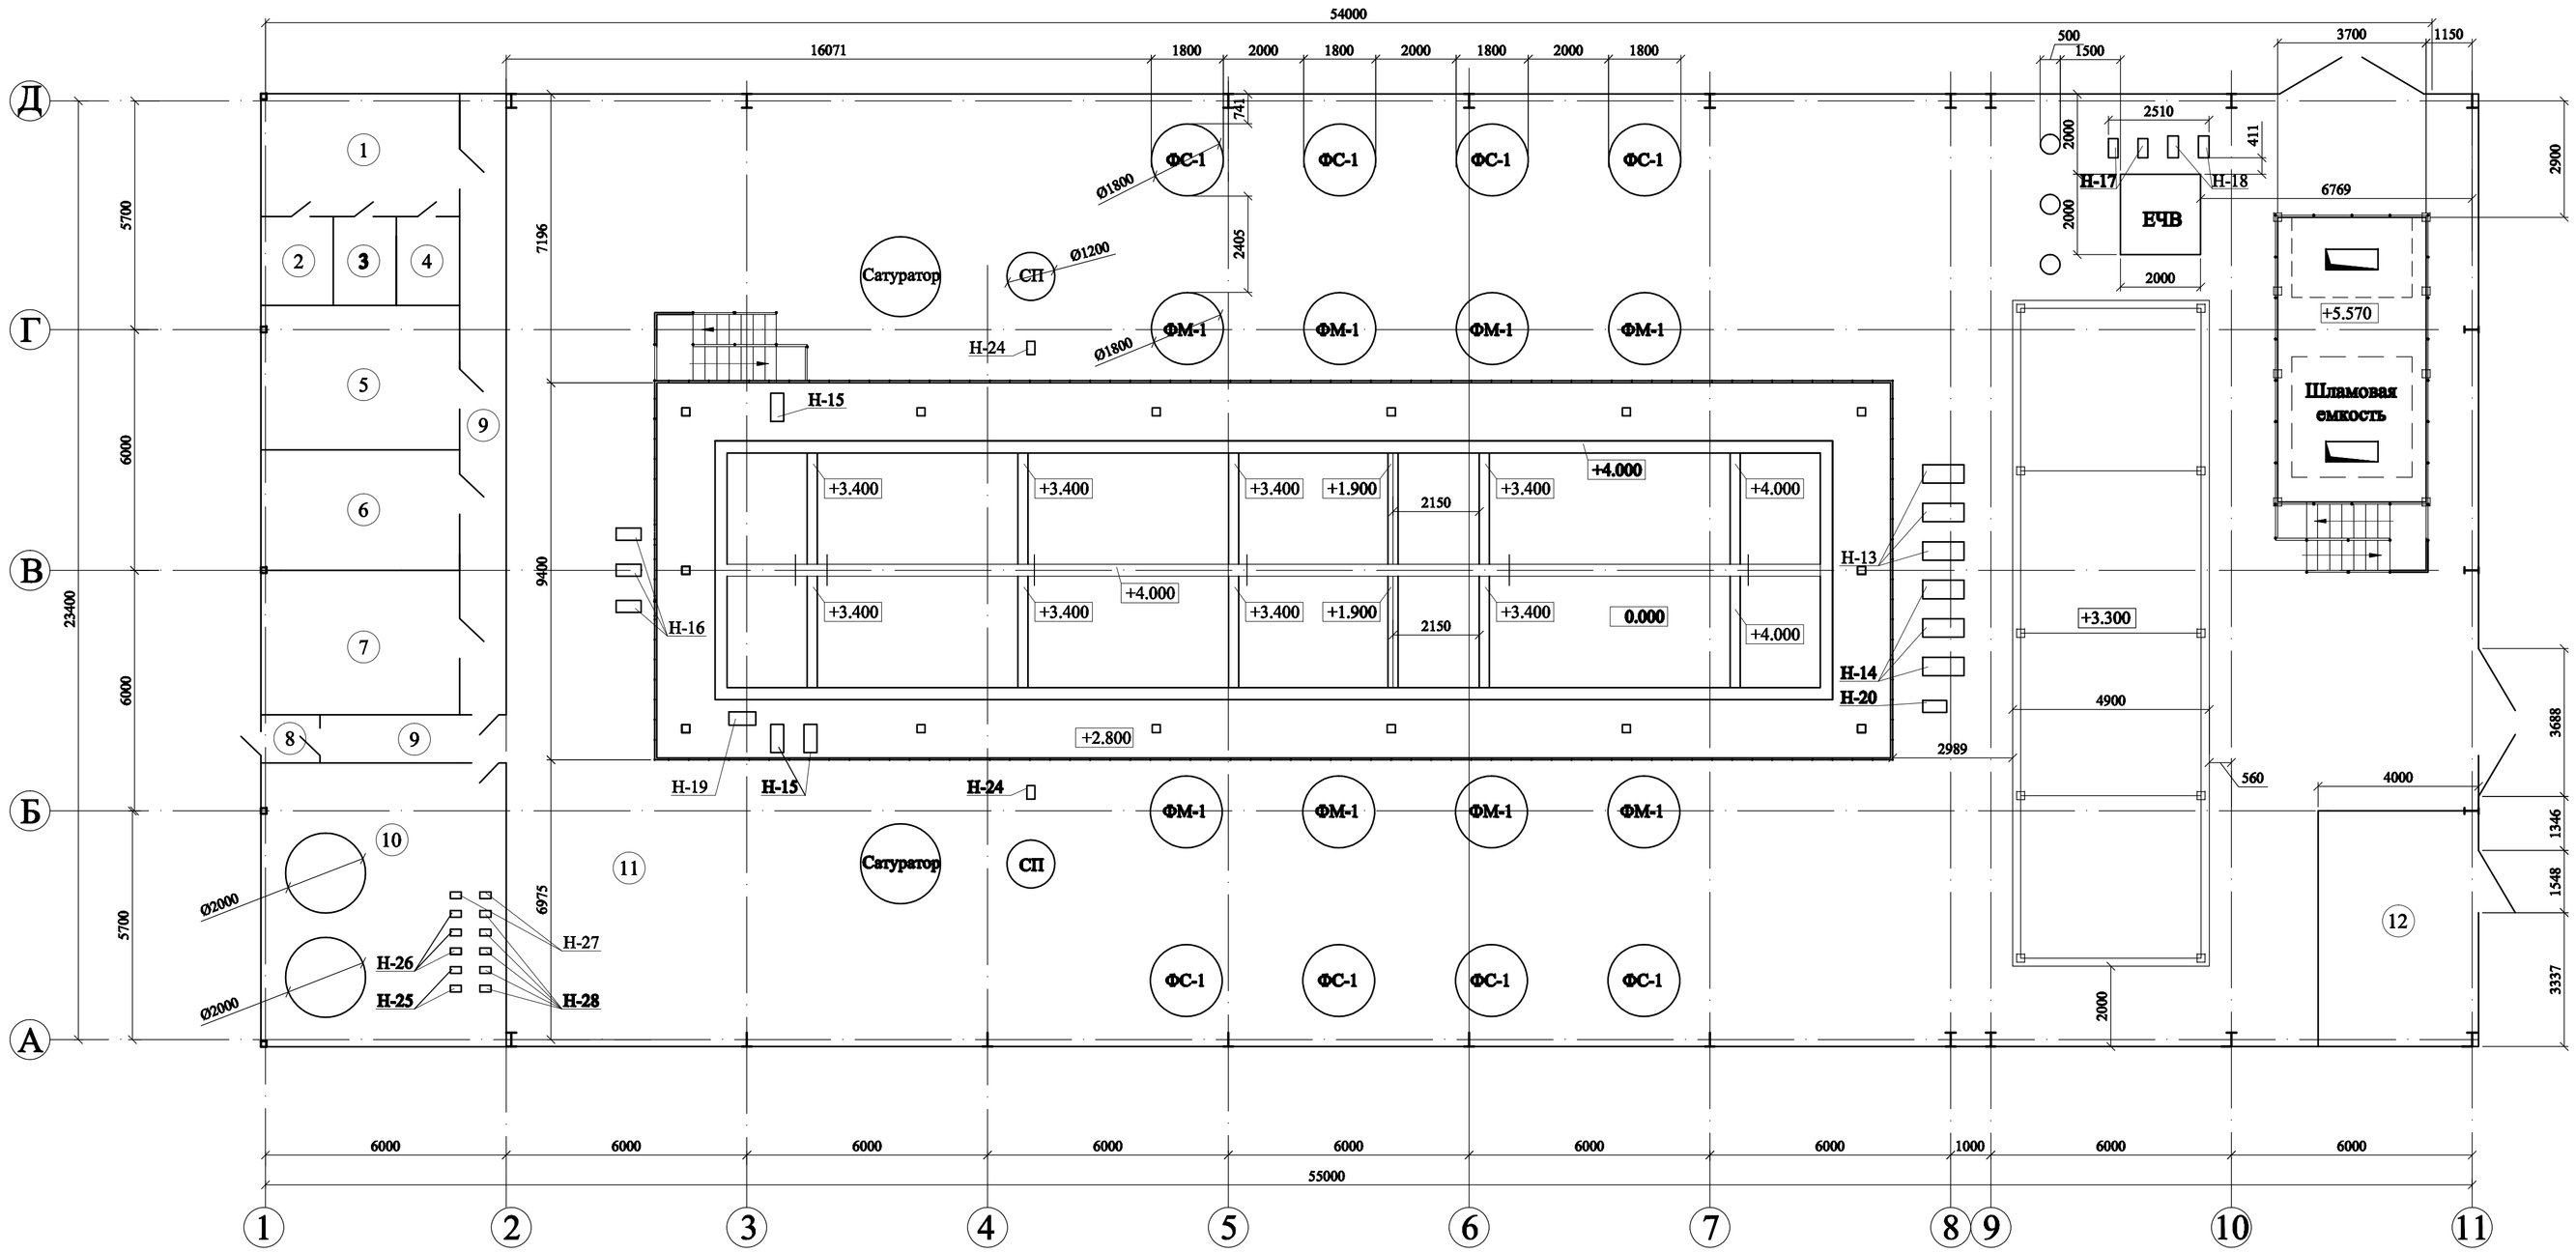

Согласовано

Взам. инв. №

Подп. и дата

Инв.№ подл.

Изм.	Кол.уч.	Лист	№док.	Подпись	Дата
Разработал		Орел			
Н.контрол.		Паничкин			
Нач.ПТО		Бородай			
ГИП		Паничкин			

Здание очистных сооружений

Стадия	Лист	Листов
Р	1	

План расположения металлических площадок и фундаментов под оборудование (М 1:100)

ООО НПФ "ФОРТ-П"

Формат А1