

Согласовано


Инд. № подл. Подп. и дата. Взам инв. №

Изм.	Кол.	Лист	№ док.	Подп.	Дата
Разработ.	Соловьев				
Н.контр.	Карасева				
ГИП	Пельков				

Вентиляция	Стадия	Лист	Листов
	Р	1	1
План вентиляции		ООО "Аванте"	

Формат А3

Согласовано			
Взам. инв. №			
Подл. и дата			
Инв. № подл.			

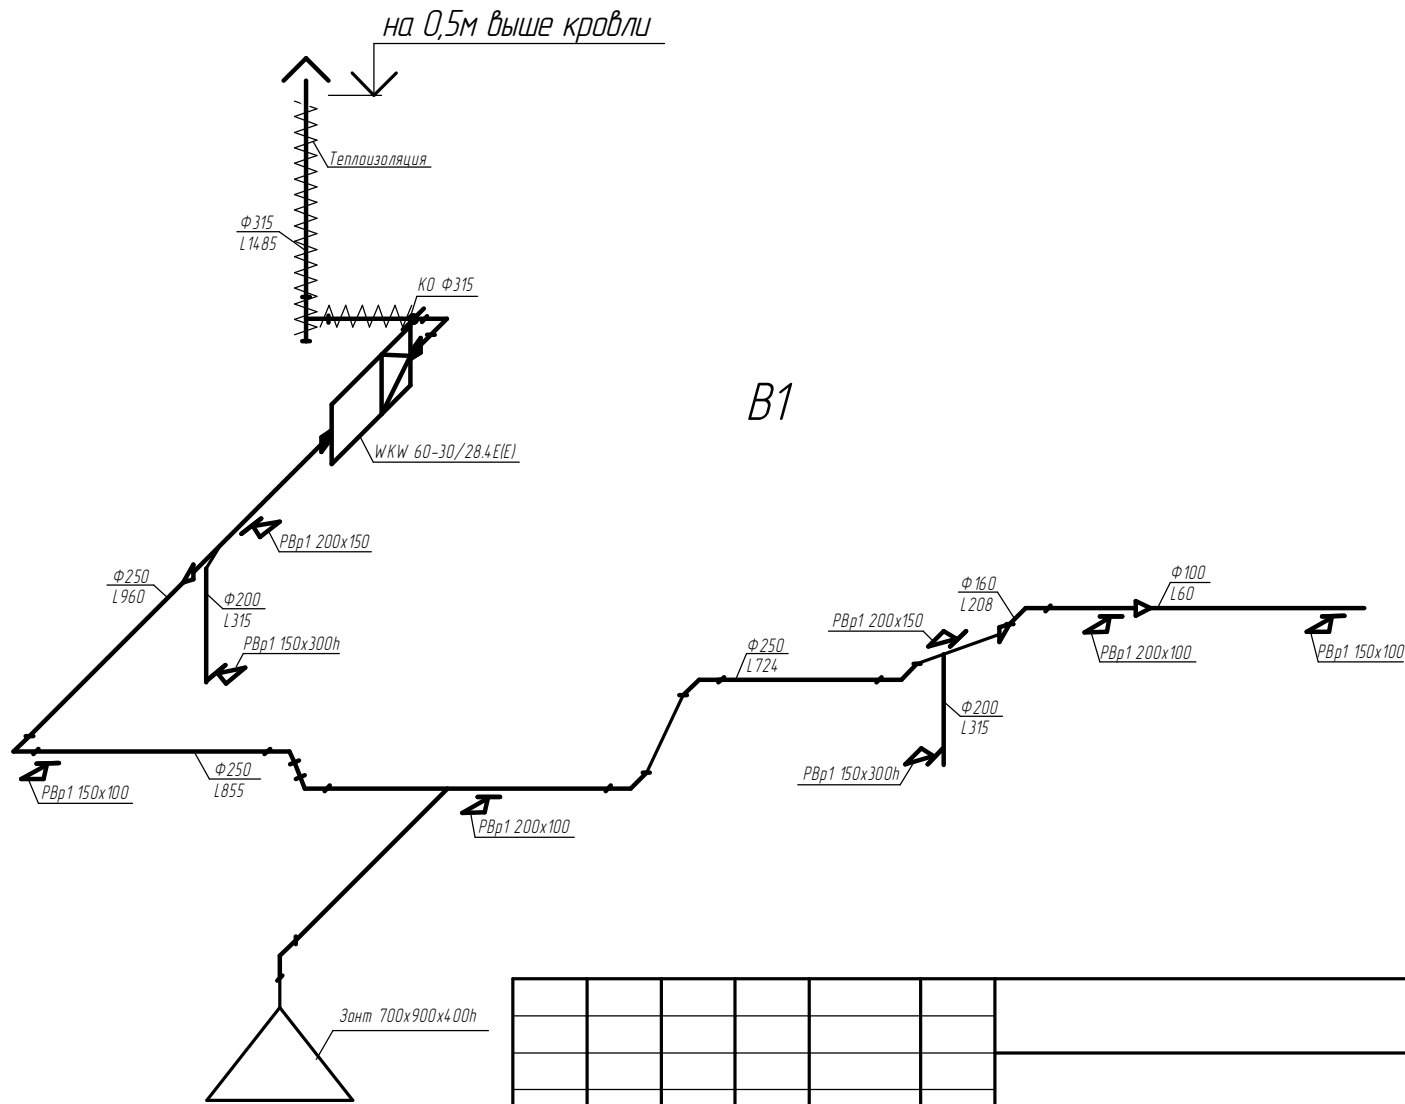

Изм.	Кол.уч.	Лист	№ док.	Подп.	Дата
Разработ.	Соловьев				
Н.контр.	Карасева				
ГИП	Пельков				


Вентиляция			Стадия	Лист	Листов
			Р	1	1
АксонOMETрическая схема системы вентиляции В1			ООО "Аванте"		

Согласовано

Взам. инв. №

Подп. и дата

Инв. № подл.

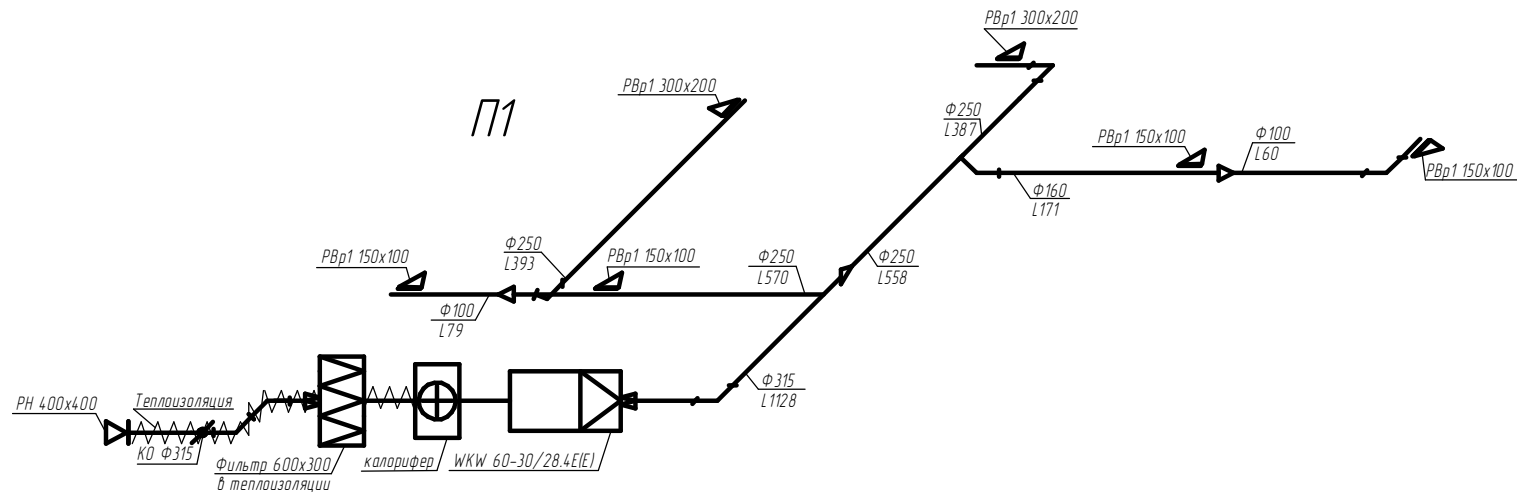

Изм.	Кол.ч.	Лист	№ док.	Подп.	Дата
Разработ.	Соловьев				
Н.контр.	Карасева				
ГИП	Пельков				

<h1>Вентиляция</h1>			Стадия	Лист	Листов
			Р	1	1
Аксонометрическая схема системы вентиляции П1			ООО "Аванте"		
			Формат А4		