


Согласовано

Инд. № подл.	Подл. и дата	Взам. инд. №

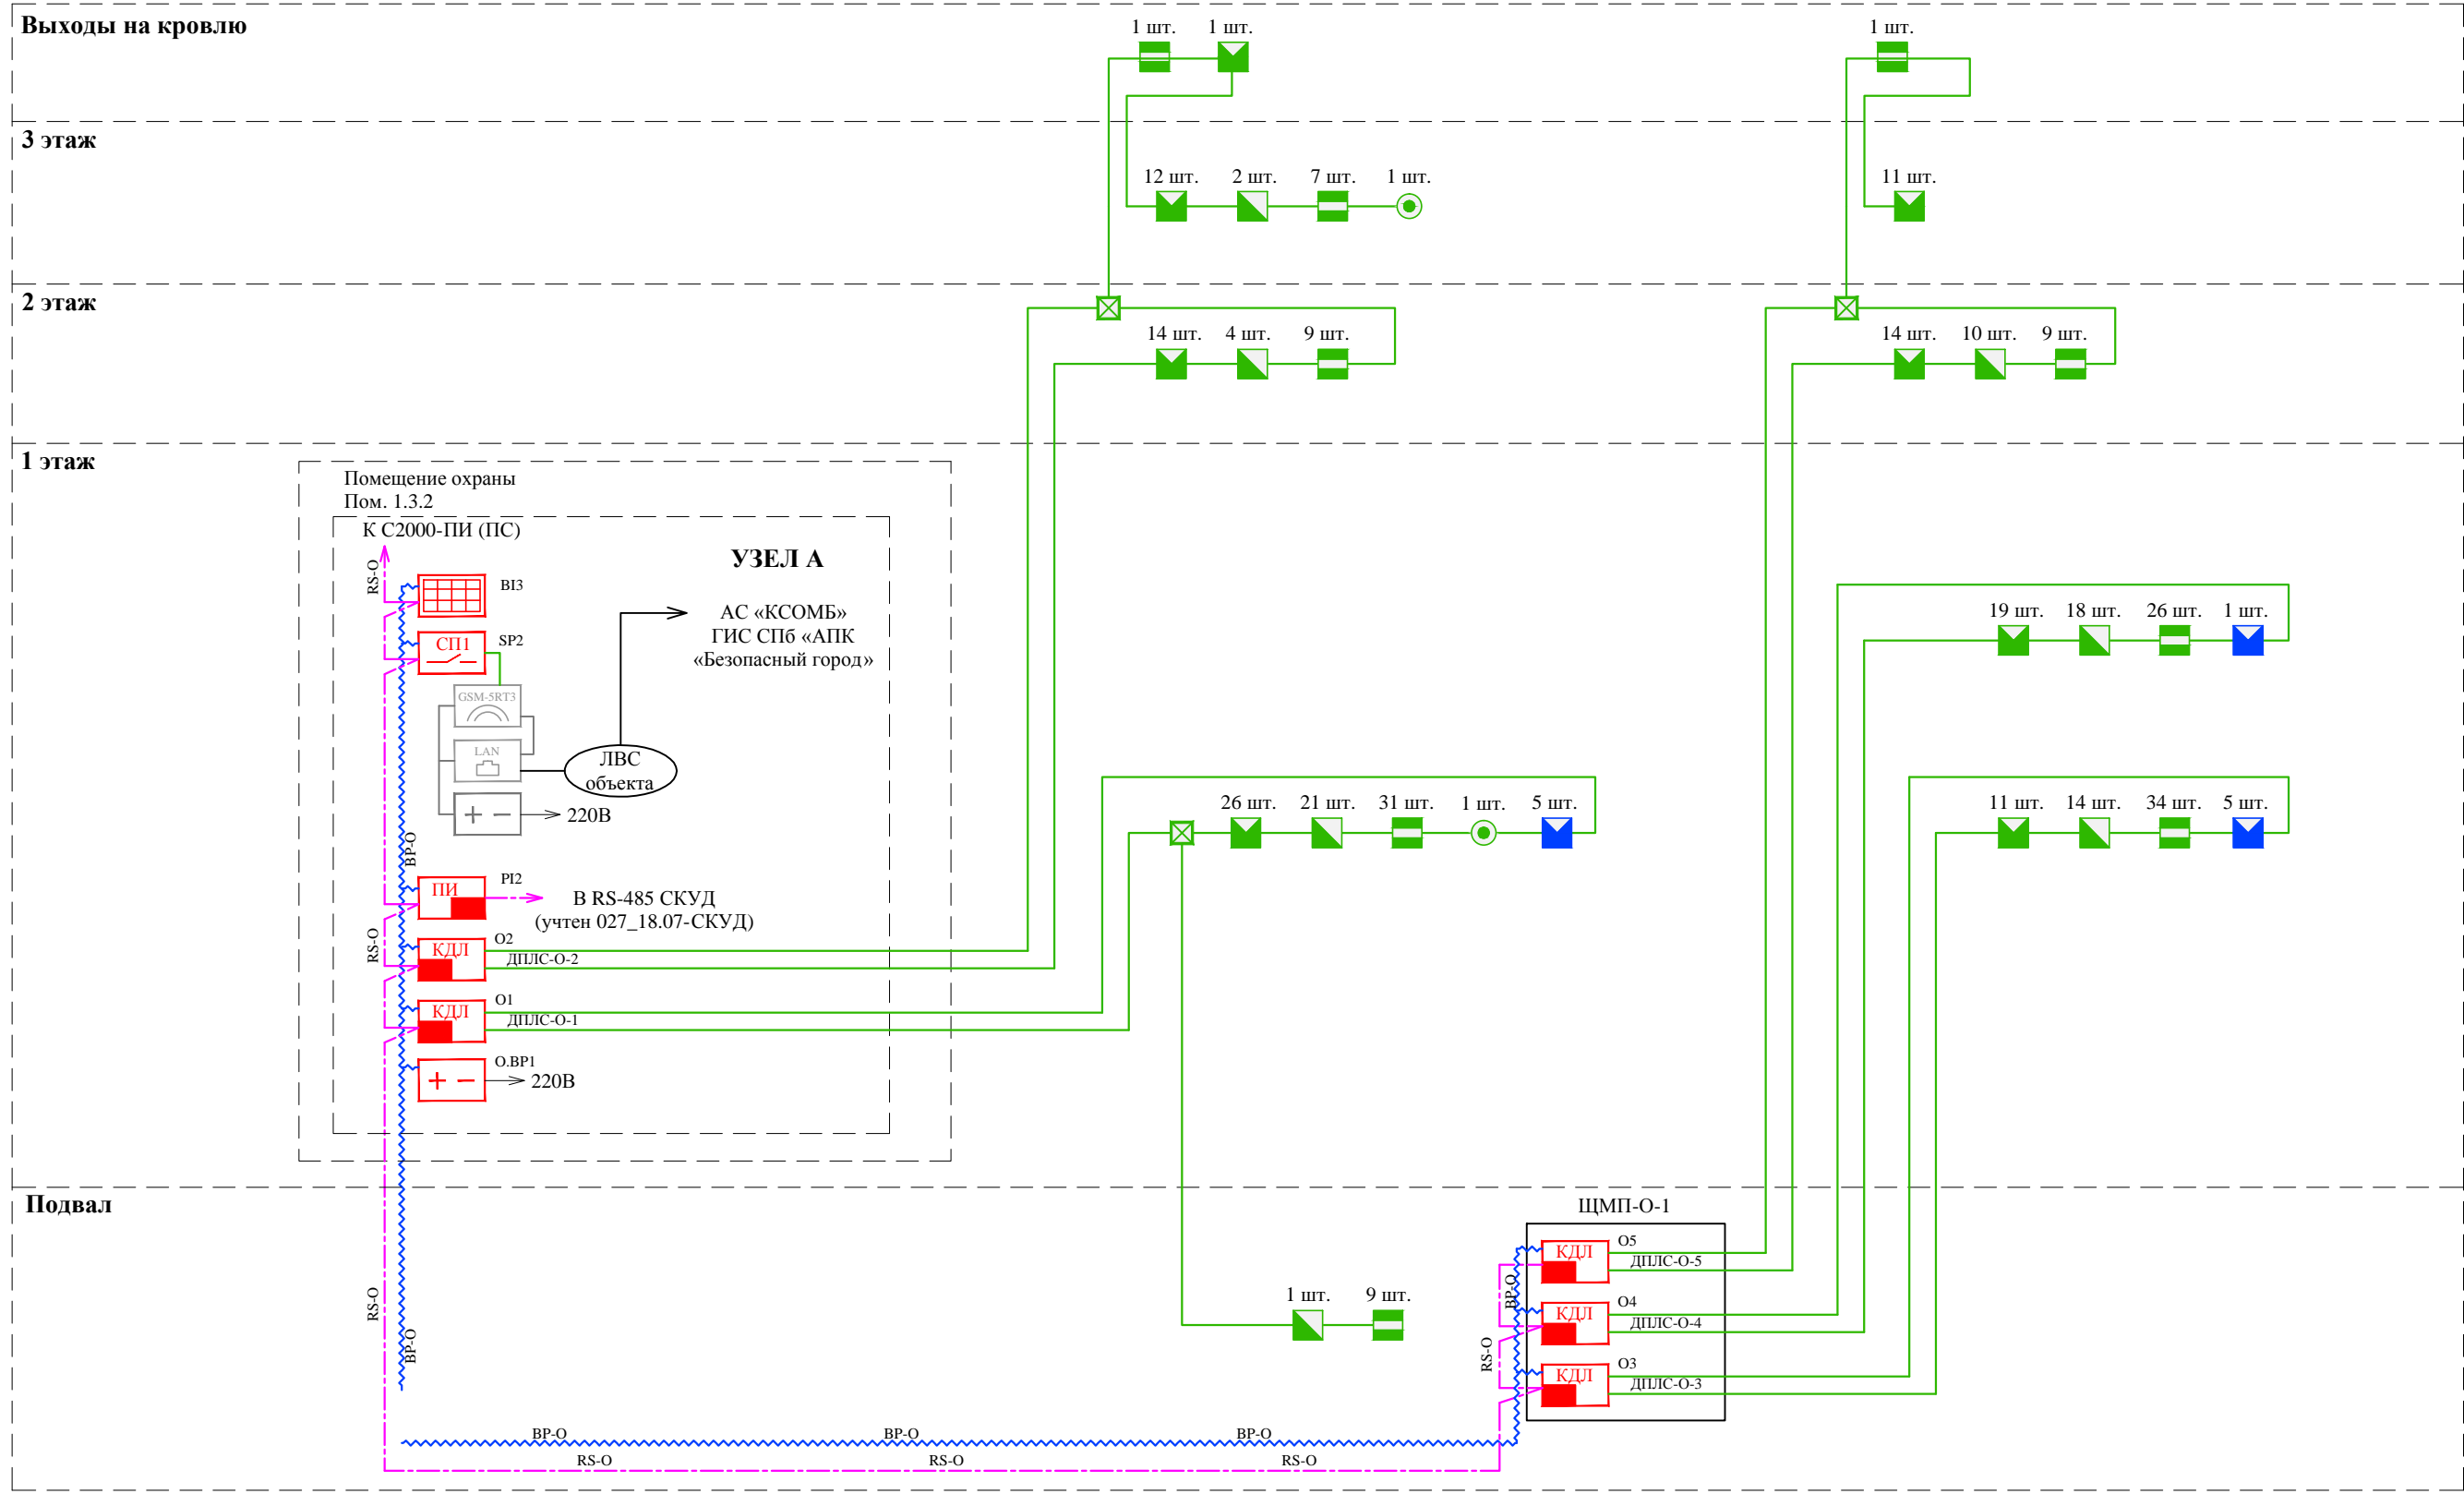

- Условно-графические обозначения:**
- преобразователь интерфейсов С2000-ПИ;
 - контроллер двухпроводной линии связи С2000-КДЛ;
 - охранная панель «Контакт LAN»;
 - охранная панель «Контакт GSM-5RT3»;
 - блок индикации С2000-БИ;
 - блок сигнально-пусковой С2000-СПП;
 - блок питания;
 - блок разветвительно-изолирующий БРИЗ;
 - извещатель охранный поверхностный звуковой адресный С2000-СТ исп. 02;
 - извещатель охранный поверхностный оптико-электронный адресный С2000-ИК исп. 04;
 - извещатель охранный оптико-электронный адресный С2000-ИК исп. 03;
 - извещатель охранный магнитоконтактный адресный С2000-СМК ЭСТЕТ;
 - кнопка тревожная С2000-КТ;
 - кабель КСВВнг(А)-LSLTx 1x2x0,8;
 - кабель КСВВнг(А)-LSLTx 1x2x1,78;
 - кабель КСВВнг(А)-LSLTx 2x2x0,8.

Изм.	Кол.уч.	Лист	№ док.	Подпись	Дата				
Разраб.		Романова			04.20	Объект дошкольного и начального образования на 285 мест	Стадия	Лист	Листов
Проверил					04.20		Р	2	
Н. контр.					04.20	Структурная схема системы охранно-тревожной сигнализации (ОТС)			
ГИП					04.20				