



Согласовано


Инд. № подл. Подл. и дата. Взам. инд. №

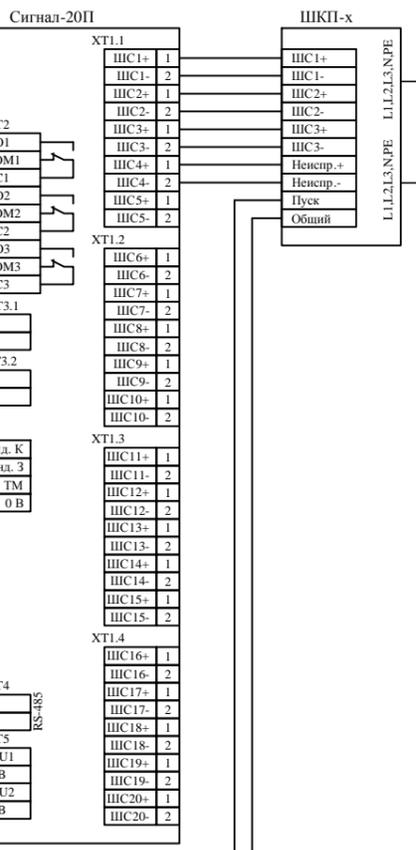

380 В, 50 Гц к вентилятору ПД/ВД
В сеть питания 380 В, 50 Гц

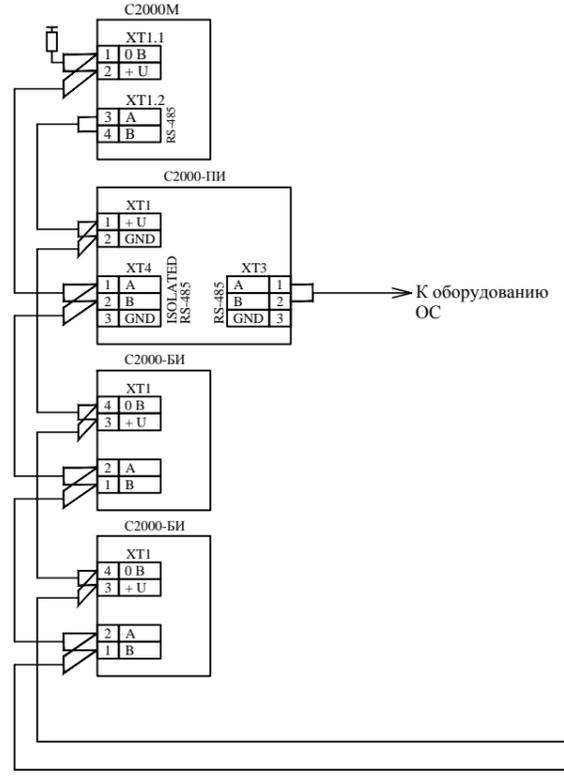



К оборудованию ОС

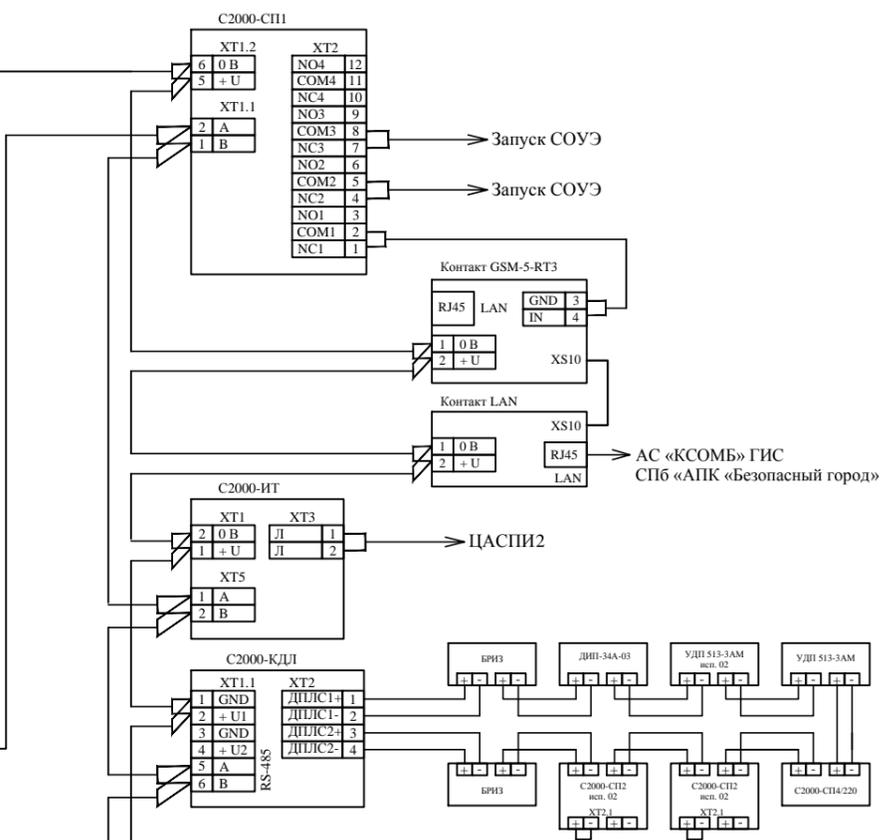


Запуск СОУЭ
Запуск СОУЭ

АС «КСОМБ» ГИС СПб «АПК «Безопасный город»

ЦАСПИ2

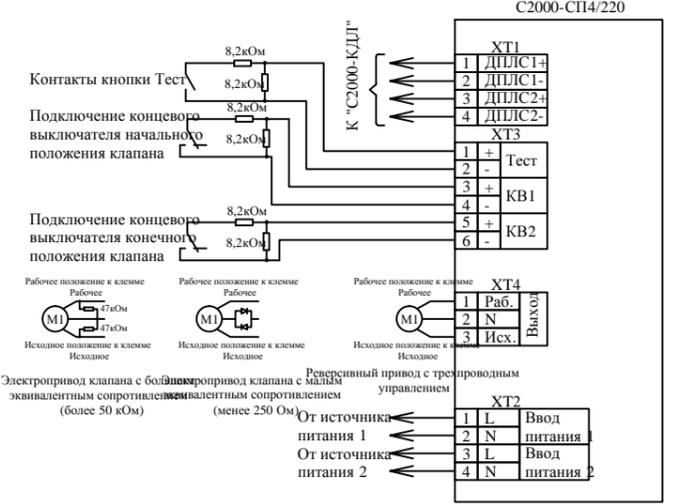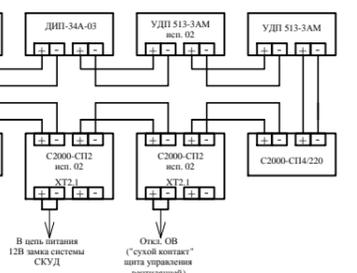

Шкаф управления противодымной вентиляции с зоне МГН

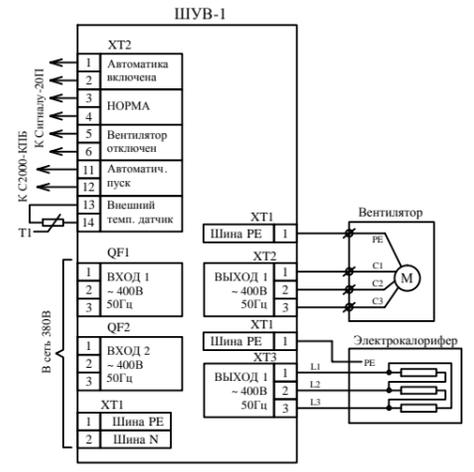

Изм.	Кол.уч	Лист	№док.	Подпись	Дата	Стадия	Лист	Листов
Разраб.		Романова			04.20	Объект дошкольного и начального образования на 285 мест	Р	12
Проверил					04.20			
Н. контр.					04.20	Схемы соединений оборудования (Болид)		
ГИП					04.20			