


Согласовано

Инд. № подл.	Подл. и дата	Взам. инд. №

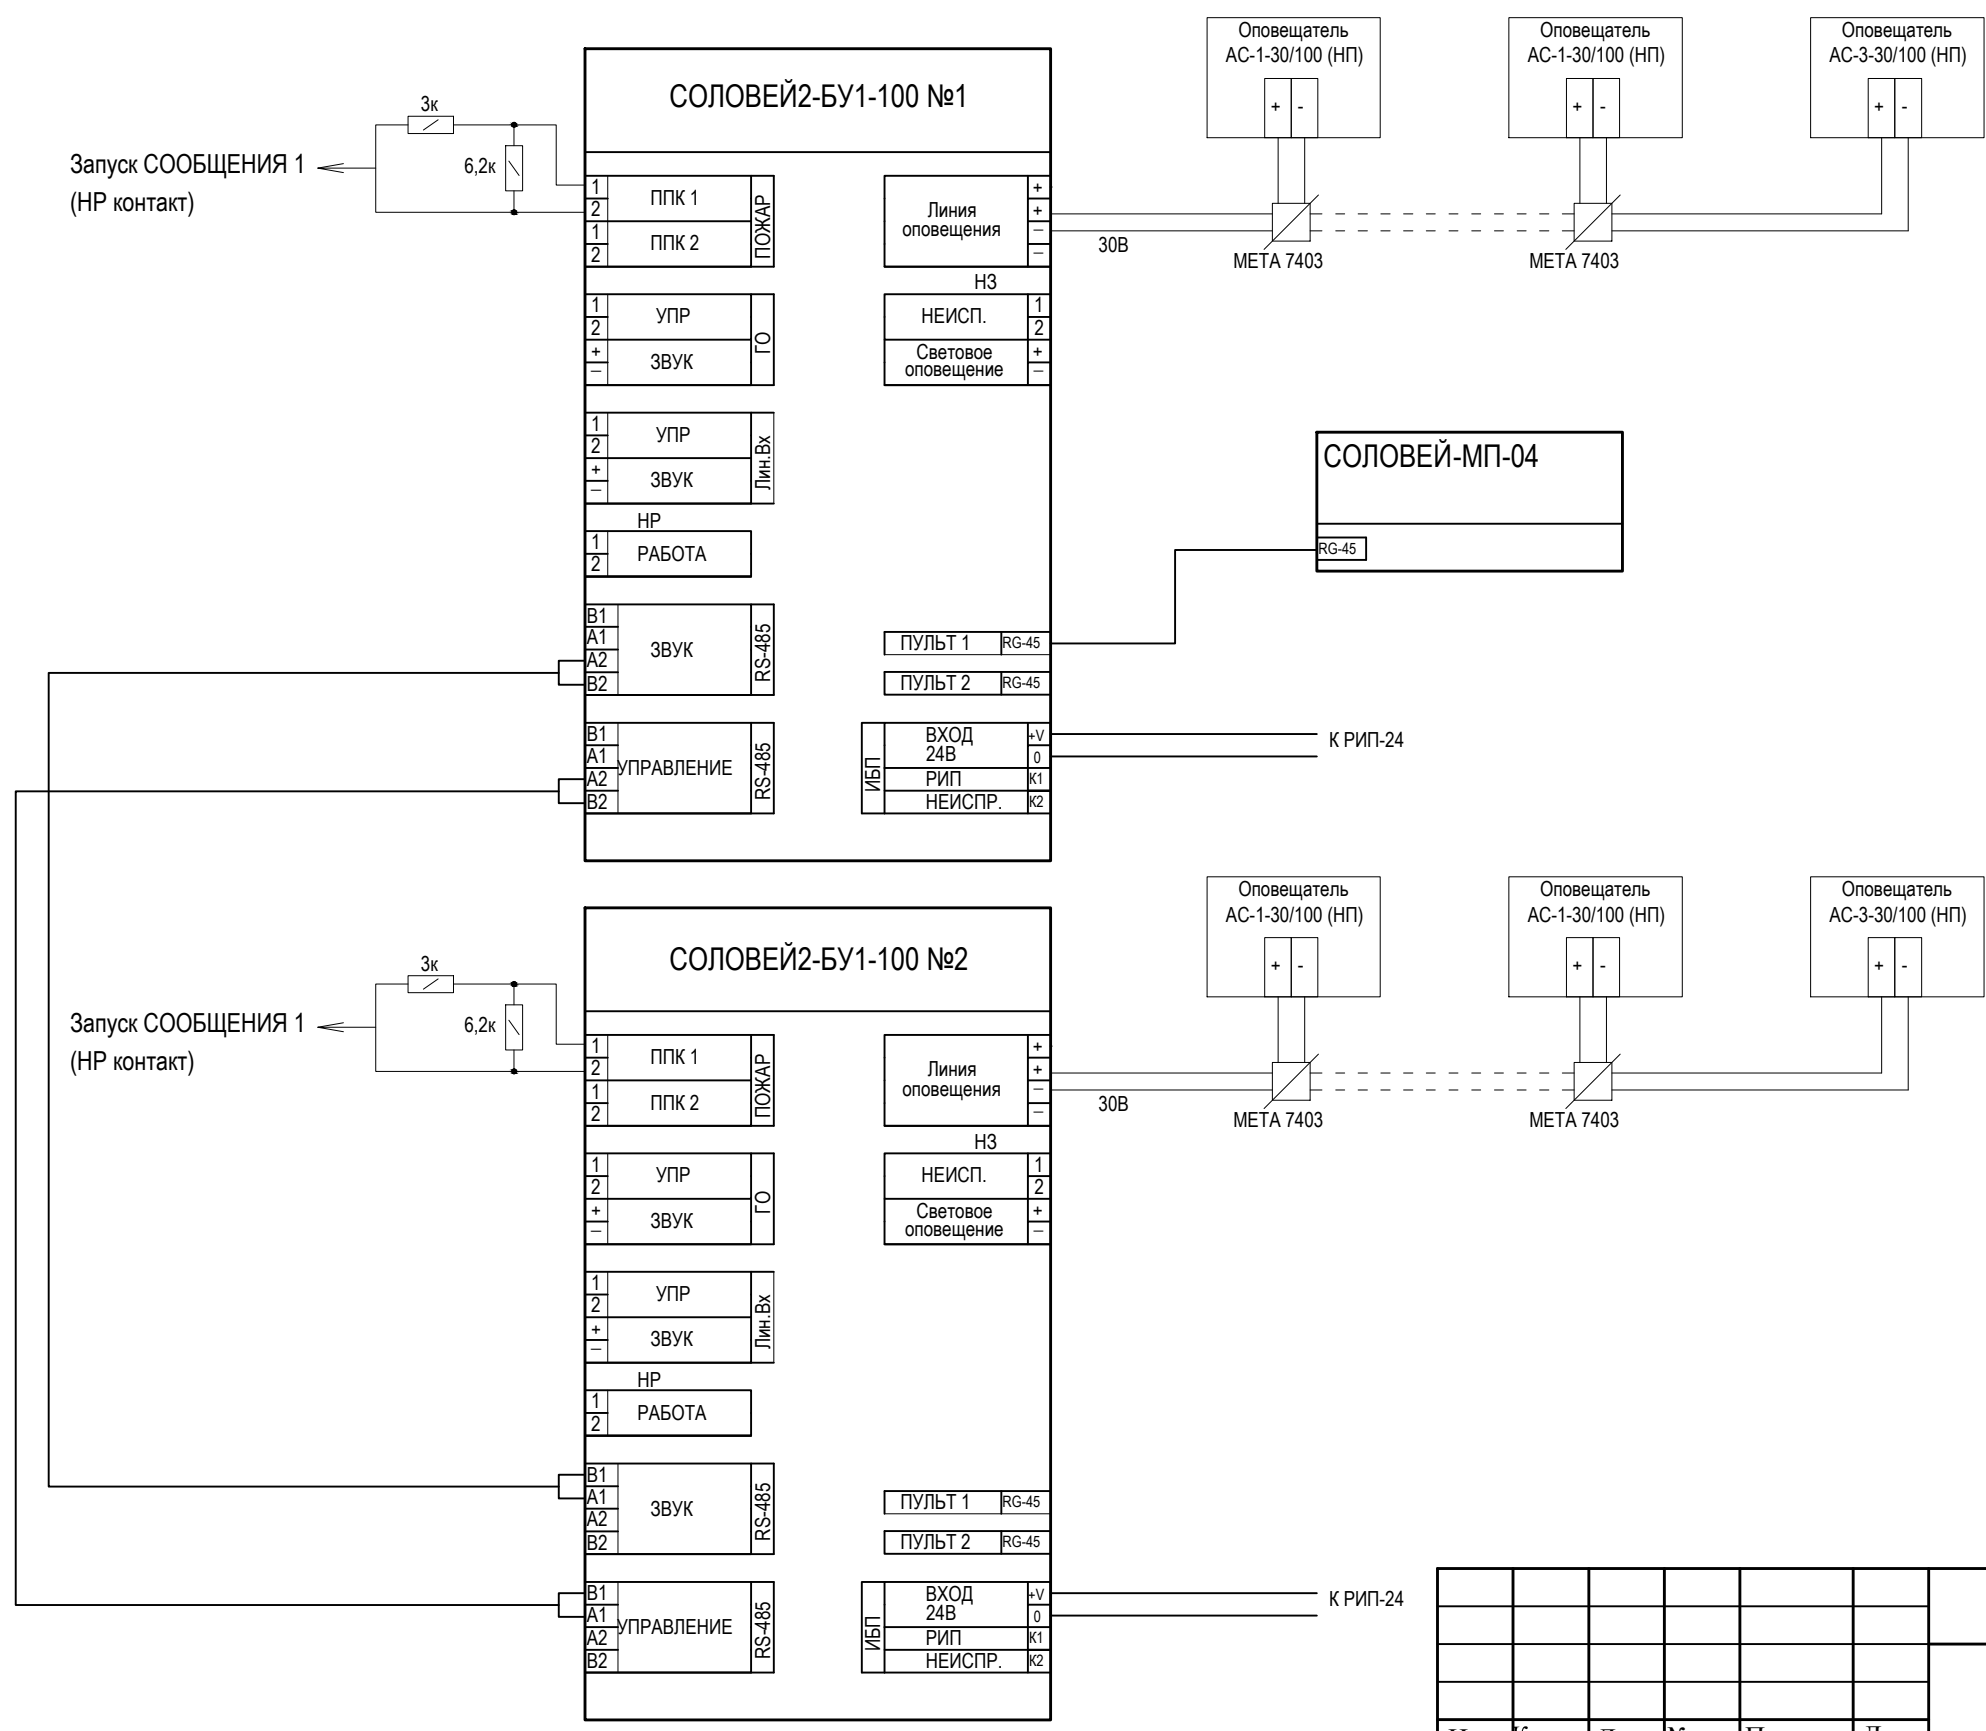

Изм.	Кол.уч	Лист	№док.	Подпись	Дата
Разраб.			Романова		04.20
Проверил					04.20
Н. контр.					04.20
ГИП					04.20

Объект дошкольного и начального образования на 285 мест	Стадия	Лист	Листов
	Р	13	
Схемы соединений оборудования (СОЛОВЕЙ)			